


4. ПРИЛОЖЕНИЯ К РАЗДЕЛУ 3 «МАТЕРИАЛЫ ПО ОБОСНОВАНИЮ ПРОЕКТА ПЛАНИРОВКИ ТЕРРИТОРИИ. ГРАФИЧЕСКАЯ ЧАСТЬ»

4.1 Приложение 1. Схема расположения элемента планировочной структуры

 

- Условные обозначения**
- граница территории, в отношении которой осуществляется подготовка проекта планировки
 - ось микрорайона
- Территориальные зоны**
- Жилые зоны:**
- Ж-1 Зона индивидуальной жилой застройки
 - Ж-2 Зона малоэтажной жилой застройки
 - Ж-3 Зона среднеэтажной жилой застройки
 - Ж-3.1 Зона среднеэтажной жилой застройки не более 5 этажей
 - Ж-4 Зона многоэтажной жилой застройки не более 10 этажей
- Общественно-деловые зоны:**
- О-1 Зона общественно-делового и коммерческого назначения
 - О-5 Зона объектов религиозного использования
 - О-7 Зона объектов дошкольного, начального и среднего общего образования
- Инженерно-транспортные зоны:**
- ИТ-3 Зона объектов воздушного транспорта
 - ИТ-3 Зона объектов железнодорожного транспорта
 - ИТ-3 Зона коммунальных объектов и объектов инженерной инфраструктуры
 - ИТ-4 Зона объектов автомобильного транспорта
 - ИТ-5 Зона объектов улично-дорожной сети
- Рекреационные зоны:**
- Р-1 Зона городских озелененных территорий общего пользования
 - Р-1.1 Зона городских озелененных территорий общего пользования
 - Р-1.2 Зона городских озелененных территорий общего пользования
 - Р-2 Зона озелененных территорий защитного назначения
 - Р-3 Зона туристического обслуживания
- Курортные зоны:**
- К-1 Зона курортной и санаторной деятельности
 - К-1.1 Зона курортной и санаторной деятельности
 - К-1.2 Зона курортной и санаторной деятельности
 - К-1.3 Зона курортной и санаторной деятельности
 - К-2 Зона курортной и санаторной деятельности
 - К-2.1 Зона курортной и санаторной деятельности
 - К-2.2 Зона курортной и санаторной деятельности
 - К-2.3 Зона курортной и санаторной деятельности
 - К-2.4 Зона курортной и санаторной деятельности
 - К-3 Зона курортной и санаторной деятельности
 - К-3.1 Зона курортной и санаторной деятельности
 - К-3.4 Зона курортной и санаторной деятельности
 - К-7 Зона курортной и санаторной деятельности
 - К-7.1 Зона курортной и санаторной деятельности
 - К-7.2 Зона курортной и санаторной деятельности
- Производственные зоны:**
- П-1 Зона производственных объектов I-III класса опасности
 - П-2 Зона производственных объектов IV-V класса опасности
- Зоны специального назначения:**
- С-1 Зона размещения кладбищ
 - С-2 Зона размещения скотомогильников
- Зоны сельскохозяйственного использования:**
- СХ-1 Зона сельскохозяйственного использования
 - СХ-2 Зона дачных и садоводческих объединений
- Зоны режимных объектов:**
- РО-1 Зона режимных объектов
- Зоны перспективного развития:**
- ПР-1 Зона перспективного развития
 - ПР-2 Зона перспективного развития


Условные обозначения в границах МР и в границах МКОС (Сельскохозяйственный угодья на 25.01.2014 г. и № 79-1/08-ИСТАНОВИЛИ ГРАНИЦА РАЙОНАЛЬНОГО ОБРАЗОВАНИЯ ГОРОДА-РАЙОНА СЕЛЬСКОХОЗЯЙСТВЕННОГО РАЙОНА)

						319.22.0117			
						Модернизация сети микрорайонов акционерного общества «Кабминурэспреси» (инженерный проект от схемных 1-КМВ-Дис до Нижних Ванн участка 1)			
Изм.	Кол.уч.	Лист	№ док.	Листы	Дата	Проект планировки территории	Статус	Лист	Листов
Разработка			Полынин В.С.	02.04.23					
ГИП			Селезнев А.В.	02.04.23					
Инженер			Селезнев А.В.	02.04.23					
Схема расположения элементов планировочной структуры М 120000									

4.2 Приложение 2. Схема использования территории в период подготовки проекта планировки территории

- Территориальные зоны**
- Жилые зоны:**
- Ж-1 Зона индивидуальной жилой застройки
 - Ж-2 Зона малоэтажной жилой застройки
 - Ж-3 Зона среднеэтажной жилой застройки
 - Ж-3.1 Зона среднеэтажной жилой застройки не более 5 этажей
 - Ж-4 Зона многоэтажной жилой застройки
 - Ж-4.1 Зона многоэтажной жилой застройки не более 10 этажей
- Общественно-деловые зоны:**
- О-1 Зона общественно-делового и коммерческого назначения
 - О-1.1 Зона общественно-делового и коммерческого назначения. Зона индивидуальной жилой застройки
 - О-1.2 Зона общественно-делового и коммерческого назначения. Зона малоэтажной жилой застройки
 - О-1.3 Зона общественно-делового и коммерческого назначения. Зона среднеэтажной жилой застройки не более 5 этажей
 - О-1.4 Зона общественно-делового и коммерческого назначения. Зона многоэтажной жилой застройки не более 10 этажей
 - О-1.5 Зона общественно-делового и коммерческого назначения не более 2 этажей
 - О-1.5.1 Зона индивидуальной жилой застройки
 - О-1.5.2 Зона малоэтажной жилой застройки
 - О-2 Зона объектов спорта
 - О-3 Зона объектов здравоохранения
 - О-4 Зона объектов культурного развития
 - О-5 Зона объектов религиозного использования
 - О-6 Зона объектов среднего специального и высшего образования
 - О-7 Зона объектов дошкольного, начального и среднего общего образования
- Инженерно-транспортные зоны:**
- ИТ-1 Зона объектов воздушного транспорта
 - ИТ-2 Зона объектов железнодорожного транспорта
 - ИТ-3 Зона коммунальных объектов и объектов инженерной инфраструктуры
 - ИТ-4 Зона объектов автомобильного транспорта
 - ИТ-5 Зона объектов улично-дорожной сети
- Рекреационные зоны:**
- Р-1 Зона городских озелененных территорий общего пользования
 - Р-1.1 Зона городских озелененных территорий общего пользования. Культурного развития
 - Р-1.2 Зона городских озелененных территорий общего пользования. Зона индивидуальной жилой застройки
 - Р-1.3 Зона малоэтажной жилой застройки
 - Р-2 Зона озелененных территорий защитного назначения
 - Р-3 Зона туристического обслуживания
- Курортные зоны:**
- К-1 Зона курортной и санаторной деятельности
 - К-1.1 Зона курортной и санаторной деятельности. Зона индивидуальной жилой застройки
 - К-1.2 Зона курортной и санаторной деятельности. Зона малоэтажной жилой застройки
 - К-1.3 Зона курортной и санаторной деятельности. Зона среднеэтажной жилой застройки
 - К-2.1 Зона курортной и санаторной деятельности. Зона общественно-делового и коммерческого назначения
 - К-2.2 Зона курортной и санаторной деятельности. Зона объектов спорта
 - К-2.3 Зона курортной и санаторной деятельности. Зона объектов здравоохранения
 - К-2.4 Зона курортной и санаторной деятельности. Зона объектов культурного развития
 - К-2.5 Зона курортной и санаторной деятельности. Зона объектов религиозного использования
 - К-3.3 Зона курортной и санаторной деятельности. Зона коммунальных объектов и объектов инженерной инфраструктуры
 - К-3.4 Зона курортной и санаторной деятельности. Зона объектов автомобильного транспорта

- К-7.1 Зона курортной и санаторной деятельности. Зона сельскохозяйственного использования
 - К-7.2 Зона курортной и санаторной деятельности. Питомники
- Производственные зоны:**
- П-1 Зона производственных объектов I-III класса опасности
 - П-2 Зона производственных объектов IV-V класса опасности
- Зоны специального назначения:**
- С-1 Зона размещения кладбищ
 - С-2 Зона размещения скотомогильников
- Зоны сельскохозяйственного использования:**
- СХ-1 Зона сельскохозяйственного использования
 - СХ-2 Зона дачных и садоводческих объединений
- Зоны режимных объектов:**
- РО-1 Зона режимных объектов
- Зоны перспективного развития**
- ПР-1 Зона перспективного развития. Жилая зона
 - ПР-2 Зона перспективного развития. Сельскохозяйственное использование

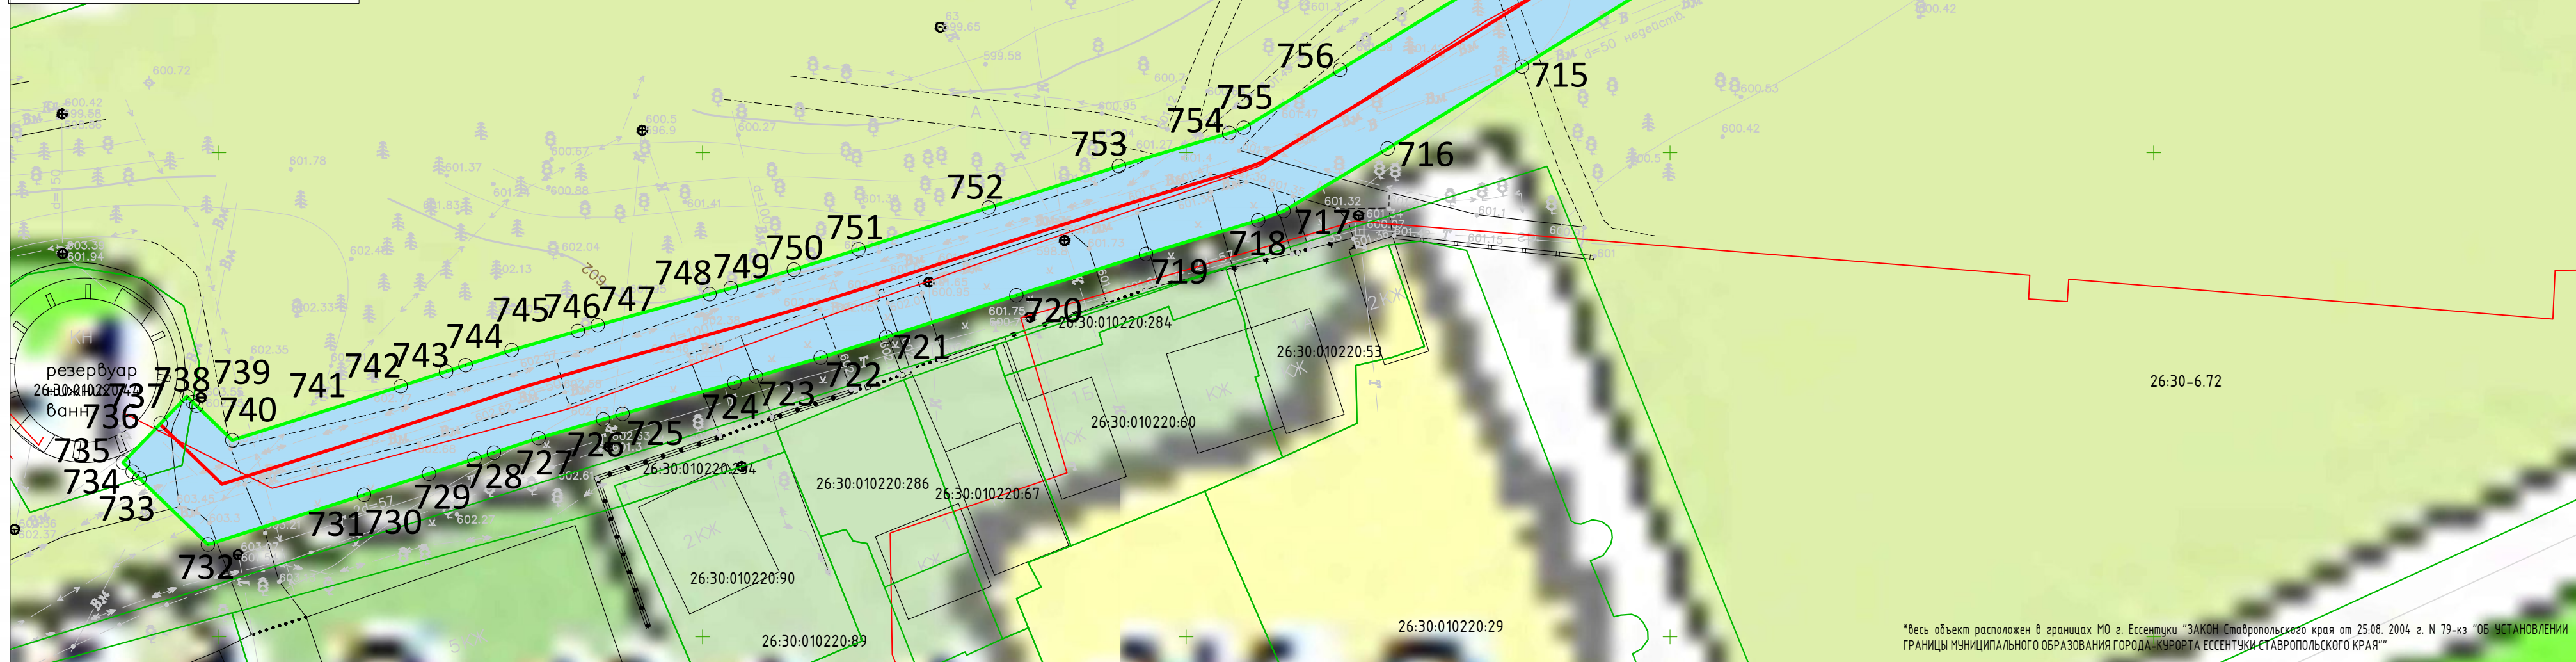


*Весь объект расположен в границах МО г. Ессентуки "ЗАКОН Ставропольского края от 25.08. 2004 г. N 79-кз "ОБ УСТАНОВЛЕНИИ ГРАНИЦ МУНИЦИПАЛЬНОГО ОБРАЗОВАНИЯ ГОРОДА-КУРОРТА ЕССЕНТУКИ СТАВРОПОЛЬСКОГО КРАЯ"

- Условные обозначения**
- 1 - номера характерных точек границ зон планируемого размещения линейных объектов
 - граница территории, в отношении которой осуществляется подготовка проекта планировки
 - границы земельных участков по сведениям Единого государственного реестра недвижимости
 - ось минералопровода
 - границы зон планируемого размещения линейных объектов

379.22-ППТ					
Модернизация сети минералопроводов акционерного общества Кабминкурортресурсы (минералопровод от скважины 1-КМВ-бис до Нижних Ванн) участок 1					
Изм.	Кол. уч.	Лист	№ док.	Подп.	Дата
Разработал	Понамаренко В.С.				02.04.22
ГИП	Светозаров А.В.				02.04.22
Н.контроль	Светозаров А.В.				02.04.22
Проект планировки территории					
Схема использования территории в период подготовки проекта планировки территории М 1:500					
Стадия	Лист	Листов			

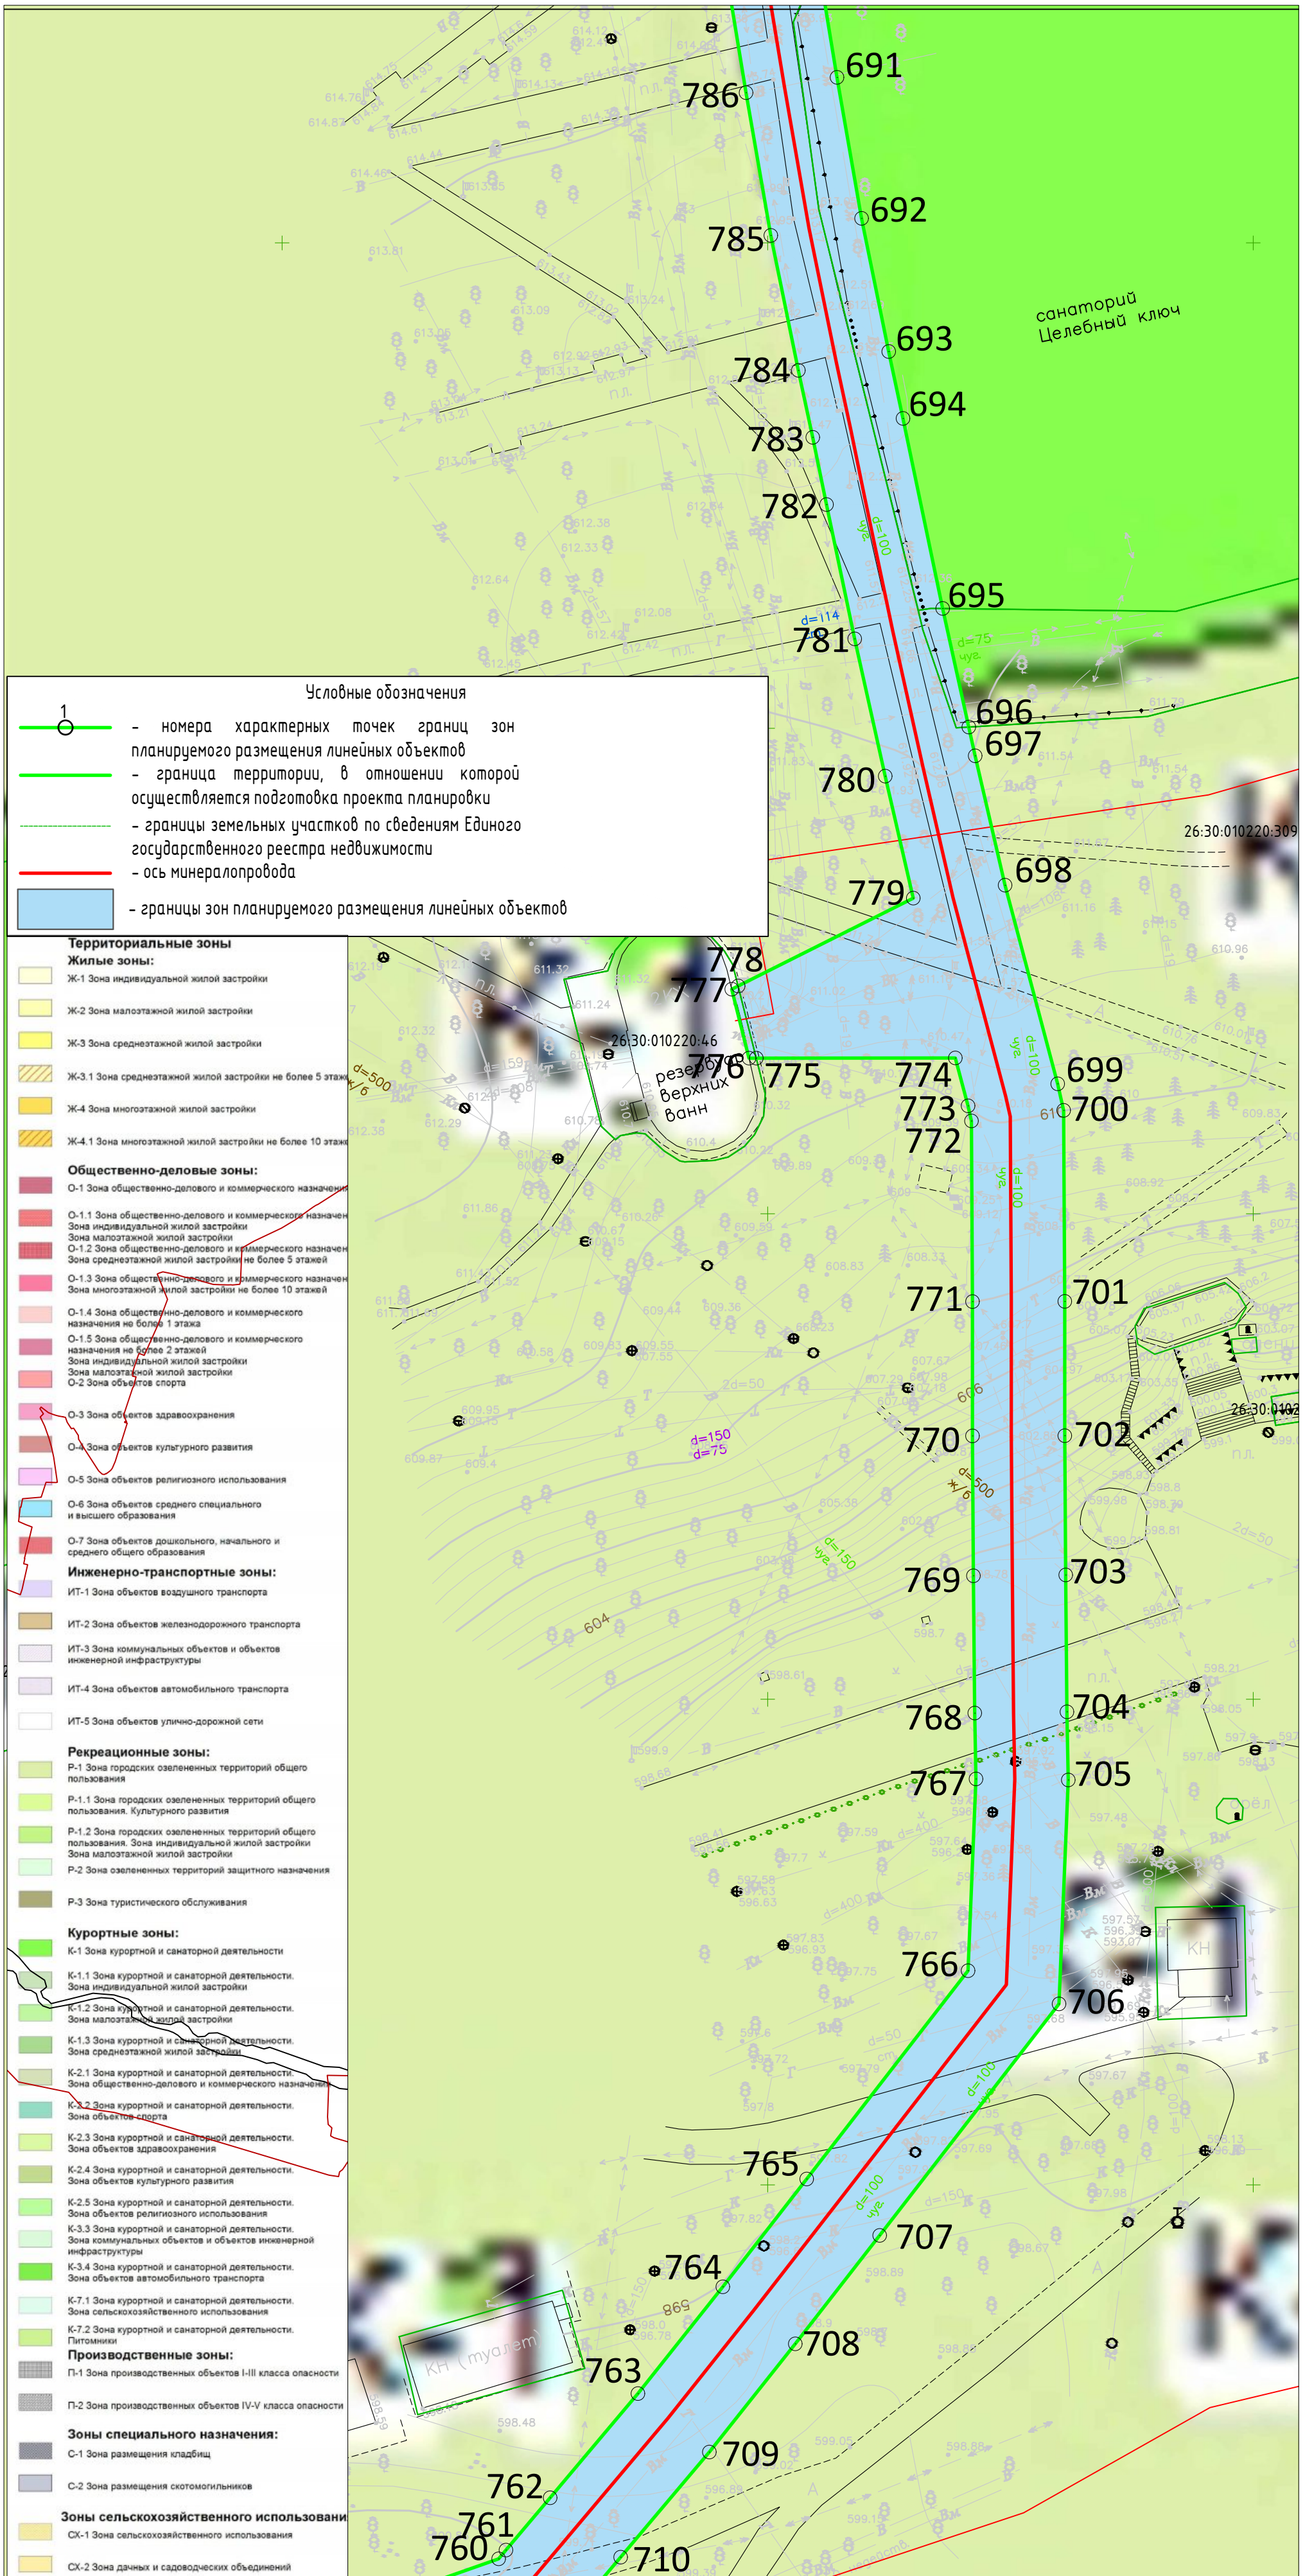


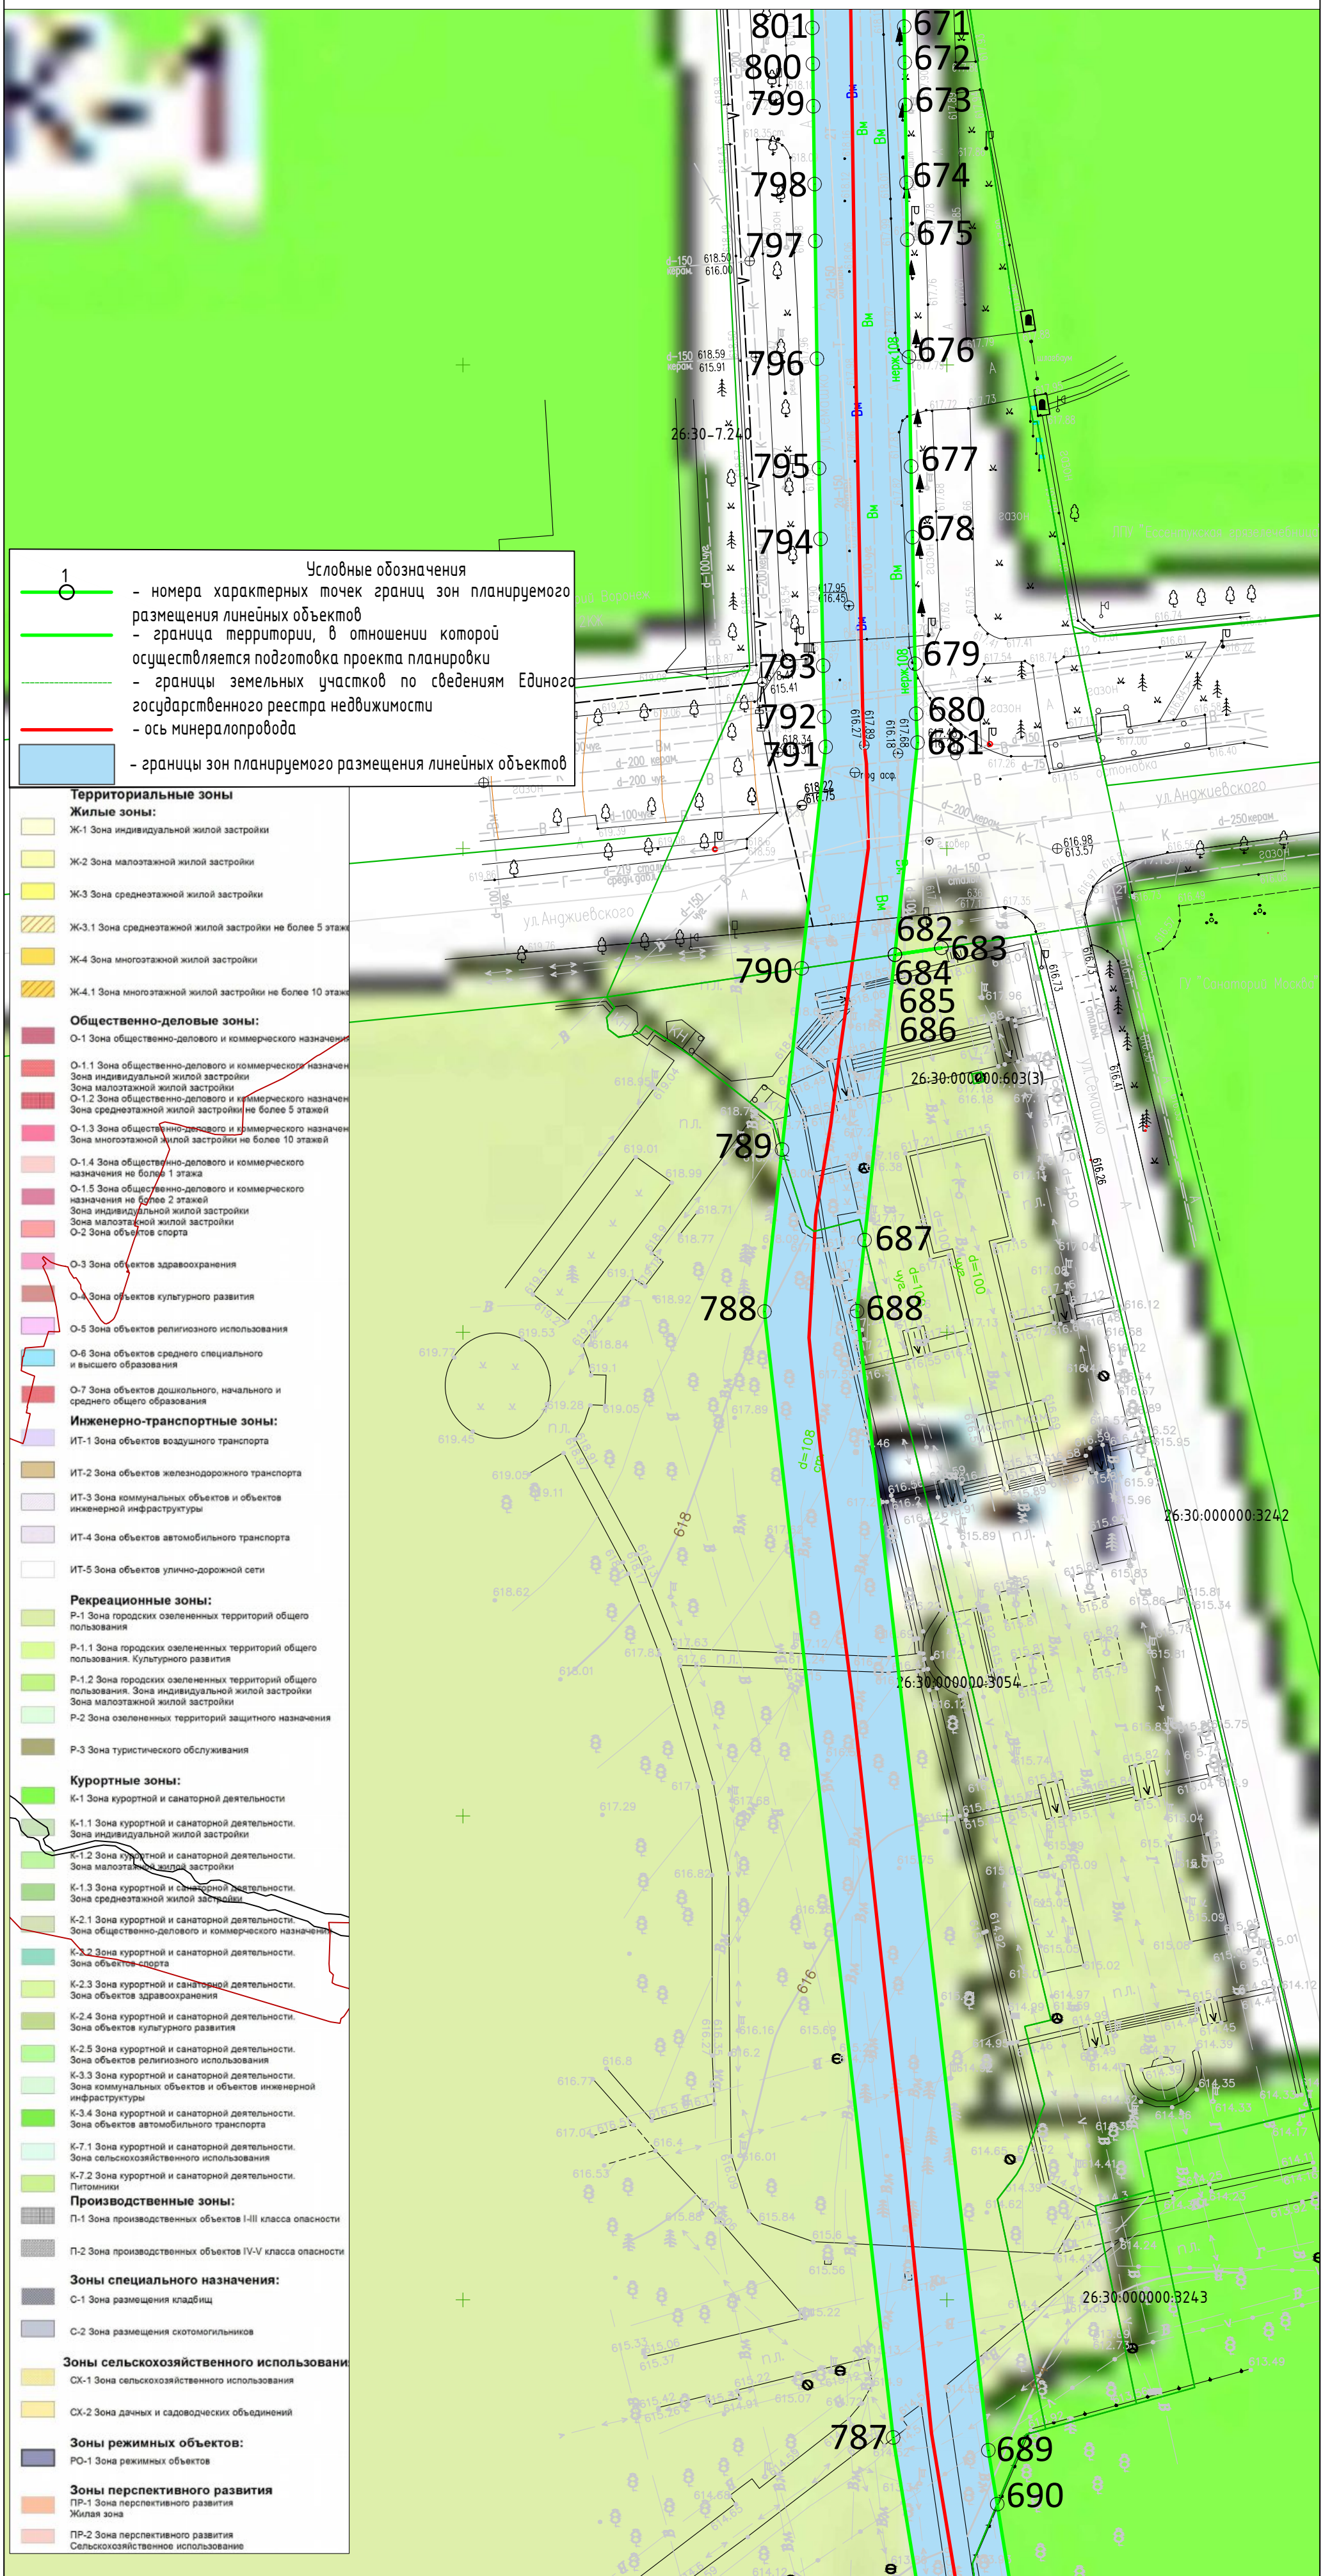


- Условные обозначения**
- 1 - номера характерных точек границ зон планируемого размещения линейных объектов
 - граница территории, в отношении которой осуществляется подготовка проекта планировки
 - - - - - граница земельного участка в Едином государственном реестре недвижимости
 - ось минералопровода
 - границы зон планируемого размещения линейных объектов


- Территориальные зоны**
- Жилые зоны:**
- Ж-1 Зона индивидуальной жилой застройки
 - Ж-2 Зона малоэтажной жилой застройки
 - Ж-3 Зона среднеэтажной жилой застройки
 - Ж-3.1 Зона среднеэтажной жилой застройки не более 5 этажей
 - Ж-4 Зона многоэтажной жилой застройки
 - Ж-4.1 Зона многоэтажной жилой застройки не более 10 этажей
- Общественно-деловые зоны:**
- О-1 Зона общественно-делового и коммерческого назначения
 - О-1.1 Зона общественно-делового и коммерческого назначения индивидуальной жилой застройки
 - О-1.2 Зона общественно-делового и коммерческого назначения малоэтажной жилой застройки
 - О-1.3 Зона общественно-делового и коммерческого назначения среднеэтажной жилой застройки не более 5 этажей
 - О-1.4 Зона общественно-делового и коммерческого назначения многоэтажной жилой застройки не более 10 этажей
 - О-1.5 Зона общественно-делового и коммерческого назначения не более 2 этажей
 - О-2 Зона объектов спорта
 - О-3 Зона объектов здравоохранения
 - О-4 Зона объектов культурного развития
 - О-5 Зона объектов религиозного использования
 - О-6 Зона объектов среднего специального и высшего образования
 - О-7 Зона объектов дошкольного, начального и среднего общего образования
- Инженерно-транспортные зоны:**
- ИТ-1 Зона объектов воздушного транспорта
 - ИТ-2 Зона объектов железнодорожного транспорта
 - ИТ-3 Зона коммунальных объектов и объектов инженерной инфраструктуры
 - ИТ-4 Зона объектов автомобильного транспорта
 - ИТ-5 Зона объектов улично-дорожной сети
- Рекреационные зоны:**
- Р-1 Зона городских озелененных территорий общего пользования
 - Р-1.1 Зона городских озелененных территорий общего пользования. Культурного развития
 - Р-1.2 Зона городских озелененных территорий общего пользования. Зона индивидуальной жилой застройки
 - Р-1.3 Зона городских озелененных территорий общего пользования. Зона малоэтажной жилой застройки
 - Р-2 Зона озелененных территорий защитного назначения
 - Р-3 Зона туристического обслуживания
- Курортные зоны:**
- К-1 Зона курортной и санаторной деятельности
 - К-1.1 Зона курортной и санаторной деятельности. Зона индивидуальной жилой застройки
 - К-1.2 Зона курортной и санаторной деятельности. Зона малоэтажной жилой застройки
 - К-1.3 Зона курортной и санаторной деятельности. Зона среднеэтажной жилой застройки
 - К-2 Зона курортной и санаторной деятельности. Зона общественно-делового и коммерческого назначения
 - К-2.1 Зона курортной и санаторной деятельности. Зона объектов спорта
 - К-2.2 Зона курортной и санаторной деятельности. Зона объектов здравоохранения
 - К-2.3 Зона курортной и санаторной деятельности. Зона объектов культурного развития
 - К-2.4 Зона курортной и санаторной деятельности. Зона объектов религиозного использования
 - К-2.5 Зона курортной и санаторной деятельности. Зона объектов инженерной инфраструктуры
 - К-3 Зона курортной и санаторной деятельности. Зона коммунальных объектов и объектов инженерной инфраструктуры
 - К-3.1 Зона курортной и санаторной деятельности. Зона объектов автомобильного транспорта
- Производственные зоны:**
- П-1 Зона производственных объектов I-III класса опасности
 - П-2 Зона производственных объектов IV-V класса опасности
- Зоны специального назначения:**
- С-1 Зона размещения кладбищ
 - С-2 Зона размещения скотомогильников
- Зоны сельскохозяйственного использования:**
- СХ-1 Зона сельскохозяйственного использования
 - СХ-2 Зона дачных и садоводческих объединений
- Зоны режимных объектов:**
- РО-1 Зона режимных объектов
- Зоны перспективного развития:**
- ПР-1 Зона перспективного развития Жилая зона
 - ПР-2 Зона перспективного развития Сельскохозяйственное использование


*весь объект расположен в границах МО г. Ессентуки "ЗАКОН Ставропольского края от 25.08. 2004 г. N 79-кз "ОБ УСТАНОВЛЕНИИ ГРАНИЦЫ МУНИЦИПАЛЬНОГО ОБРАЗОВАНИЯ ГОРОДА-КУРОРТА ЕССЕНТУКИ СТАВРОПОЛЬСКОГО КРАЯ"

					379.22-ППТ					
					Модернизация сети минералопроводов акционерного общества Кавминкурортресурсы (минералопровод от скважины 1-КМВ-бис до Нижних Ванн) участок 1					
Изм.	Кол. уч.	Лист	№ док.	Подп.	Дата	Проект планировки территории	Стадия	Лист	Листов	
Разработал		Пономаренко В.С.			02.04.22					
ГИП		Светогоров А.В.			02.04.22					
Н.контроль		Светогоров А.В.			02.04.22					
					Схема использования территории в период подготовки проекта планировки территории М 1:500					



*Объект расположен в границах МО г. Ессентуки "ЗАКОН Ставропольского края от 25.08. 2004 г. N 79-кз "ОБ УСТАНОВЛЕНИИ ГРАНИЦ МУНИЦИПАЛЬНОГО ОБРАЗОВАНИЯ ГОРОДА-КУОРТА ЕССЕНТУКИ СТАВРОПОЛЬСКОГО КРАЯ"

					379.22-ППТ				
					Модернизация сети минералопроводов акционерного общества "Кавминкурортресурсы" (минералопровод от скважины 1-КМВ-бис до Нижних Ванн) участок 1				
Изм.	Кол. уч.	Лист	№ док.	Подп.	Дата	Проект планировки территории	Стадия	Лист	Листов
Разработал		Пonomаренко В.С.			02.04.22				
ГИП		Светогоров А.В.			02.04.22				
Н.контроль		Светогоров А.В.			02.04.22	Схема использования территории в период подготовки проекта планировки территории М 1:500			

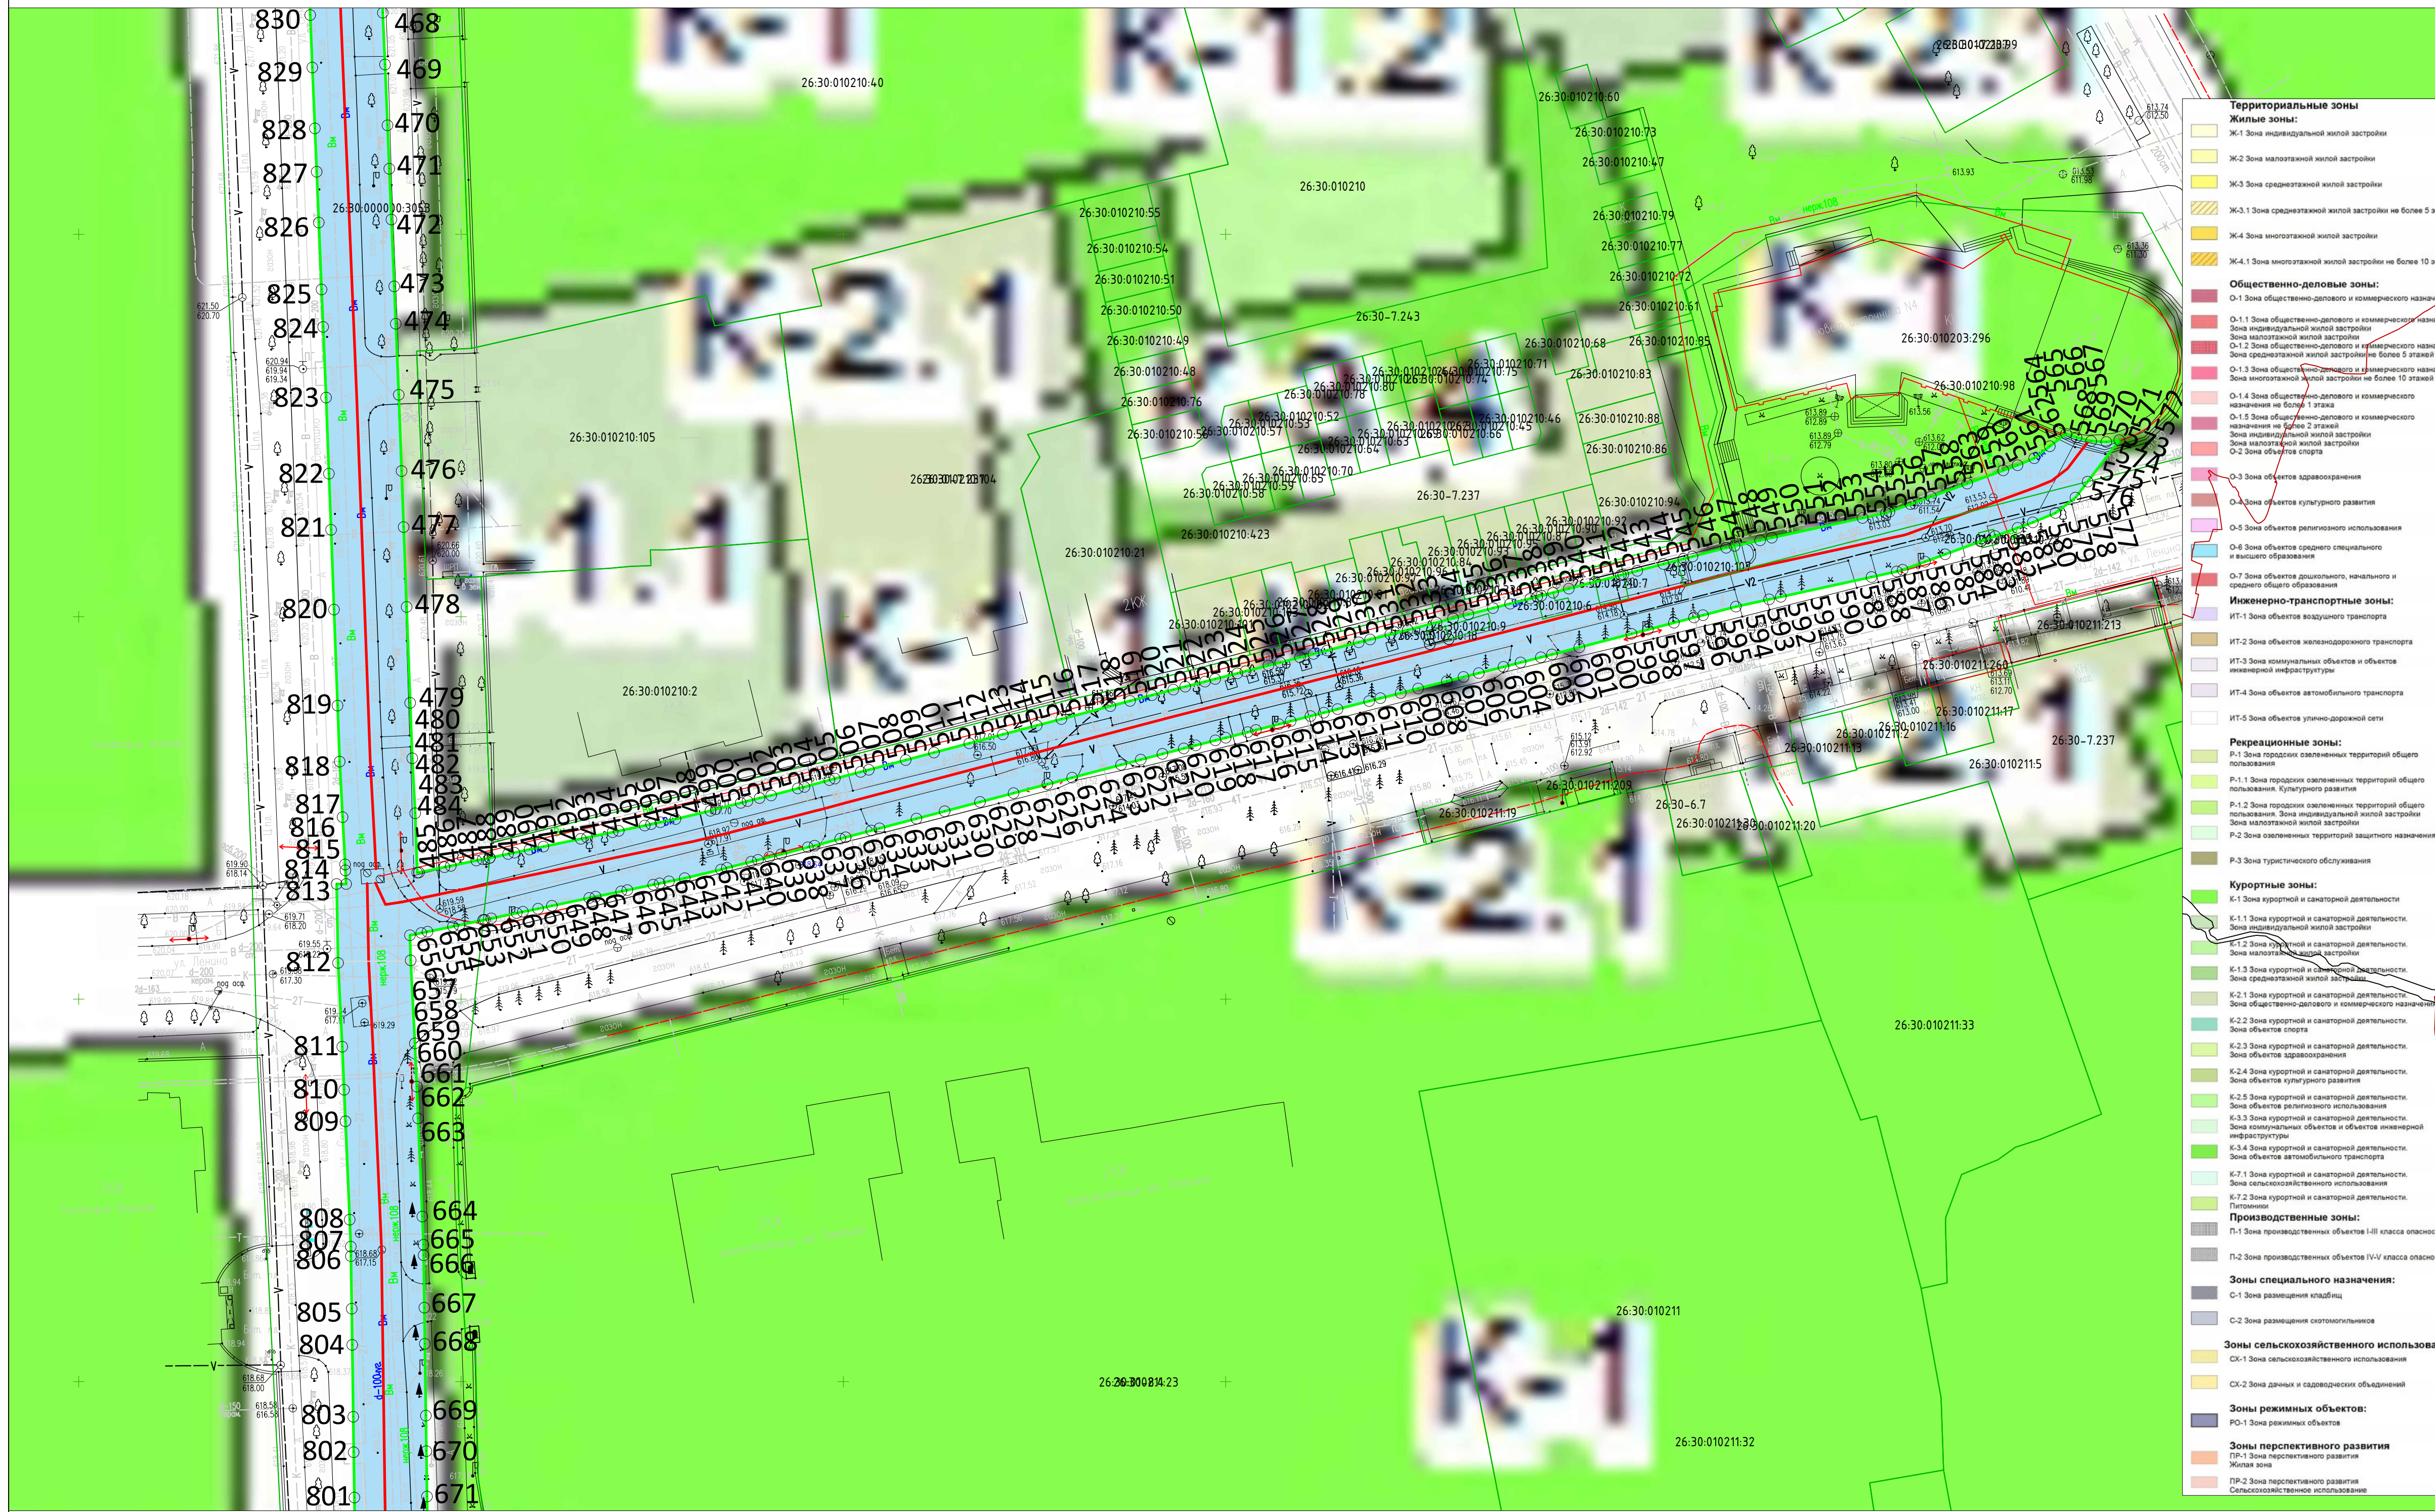

- Территориальные зоны**
- Жилые зоны:**
- Ж-1 Зона индивидуальной жилой застройки
 - Ж-2 Зона малоэтажной жилой застройки
 - Ж-3 Зона среднеэтажной жилой застройки
 - Ж-4 Зона многоэтажной жилой застройки
 - Ж-4.1 Зона многоэтажной жилой застройки не более 10 этажей
- Общественно-деловые зоны:**
- О-1 Зона общественно-делового и коммерческого назначения
 - О-1.1 Зона общественно-делового и коммерческого назначения. Зона индивидуальной жилой застройки
 - О-1.2 Зона общественно-делового и коммерческого назначения. Зона малоэтажной жилой застройки более 5 этажей
 - О-1.3 Зона общественно-делового и коммерческого назначения. Зона многоэтажной жилой застройки не более 10 этажей
 - О-1.4 Зона общественно-делового и коммерческого назначения не более 1 этажа
 - О-1.5 Зона общественно-делового и коммерческого назначения не более 2 этажей
 - О-2 Зона объектов спорта
 - О-3 Зона объектов здравоохранения
 - О-4 Зона объектов культурного развития
 - О-5 Зона объектов религиозного использования
 - О-6 Зона объектов среднего специального и высшего образования
 - О-7 Зона объектов дошкольного, начального и среднего общего образования
- Инженерно-транспортные зоны:**
- ИТ-1 Зона объектов воздушного транспорта
 - ИТ-2 Зона объектов железнодорожного транспорта
 - ИТ-3 Зона коммунальных объектов и объектов инженерной инфраструктуры
 - ИТ-4 Зона объектов автомобильного транспорта
 - ИТ-5 Зона объектов улично-дорожной сети
- Рекреационные зоны:**
- Р-1 Зона городских озелененных территорий общего пользования
 - Р-1.1 Зона городских озелененных территорий общего пользования. Культурного развития
 - Р-1.2 Зона городских озелененных территорий общего пользования. Зона индивидуальной жилой застройки
 - Р-1.3 Зона городских озелененных территорий общего пользования. Зона малоэтажной жилой застройки
 - Р-2 Зона озелененных территорий защитного назначения
 - Р-3 Зона туристического обслуживания
- Курортные зоны:**
- К-1 Зона курортной и санаторной деятельности
 - К-1.1 Зона курортной и санаторной деятельности. Зона индивидуальной жилой застройки
 - К-1.2 Зона курортной и санаторной деятельности. Зона малоэтажной жилой застройки
 - К-1.3 Зона курортной и санаторной деятельности. Зона среднеэтажной жилой застройки
 - К-2.1 Зона курортной и санаторной деятельности. Зона общественно-делового и коммерческого назначения
 - К-2.2 Зона курортной и санаторной деятельности. Зона объектов спорта
 - К-2.3 Зона курортной и санаторной деятельности. Зона объектов здравоохранения
 - К-2.4 Зона курортной и санаторной деятельности. Зона объектов культурного развития
 - К-2.5 Зона курортной и санаторной деятельности. Зона объектов религиозного использования
 - К-3 Зона курортной и санаторной деятельности. Зона коммунальных объектов и объектов инженерной инфраструктуры
 - К-3.4 Зона курортной и санаторной деятельности. Зона сельскохозяйственного использования
 - К-7.1 Зона курортной и санаторной деятельности. Зона сельскохозяйственного использования. Птицеводство
 - К-7.2 Зона курортной и санаторной деятельности. Птицеводство
- Производственные зоны:**
- П-1 Зона производственных объектов I-III класса опасности
 - П-2 Зона производственных объектов IV-V класса опасности
- Зоны специального назначения:**
- С-1 Зона размещения кладбищ
 - С-2 Зона размещения скотомогильников
- Зоны сельскохозяйственного использования:**
- СХ-1 Зона сельскохозяйственного использования
 - СХ-2 Зона дачных и садоводческих объединений
- Зоны режимных объектов:**
- РО-1 Зона режимных объектов
- Зоны перспективного развития:**
- ПР-1 Зона перспективного развития. Жилая зона
 - ПР-2 Зона перспективного развития. Сельскохозяйственное использование


- Условные обозначения**
- 1 - номера характерных точек границ зон планируемого размещения линейных объектов
 - границы территории, в отношении которой осуществляется подготовка проекта планировки
 - границы земельных участков по сведениям Единого государственного реестра недвижимости
 - ось минералопровода
 - границы зон планируемого размещения линейных объектов



				379.22-ППТ					
				Модернизация сети минералопроводов акционерного общества Кабинкурортресурсы (минералопровод от скважины 1-КМВ-Бис до Нижних Ванны) участок 1					
Изм.	Кол.уч.	Лист	№ док.	Подп.	Дата	Проект планировки территории	Стадия	Лист	Листов
Разработал			Понямаренко В.С.		02.04.22				
ГИП			Светозаров А.В.		02.04.22				
Н.контроль			Светозаров А.В.		02.04.22	Схема использования территории в период подготовки проекта планировки территории М 1:500			




26:30:010208:10

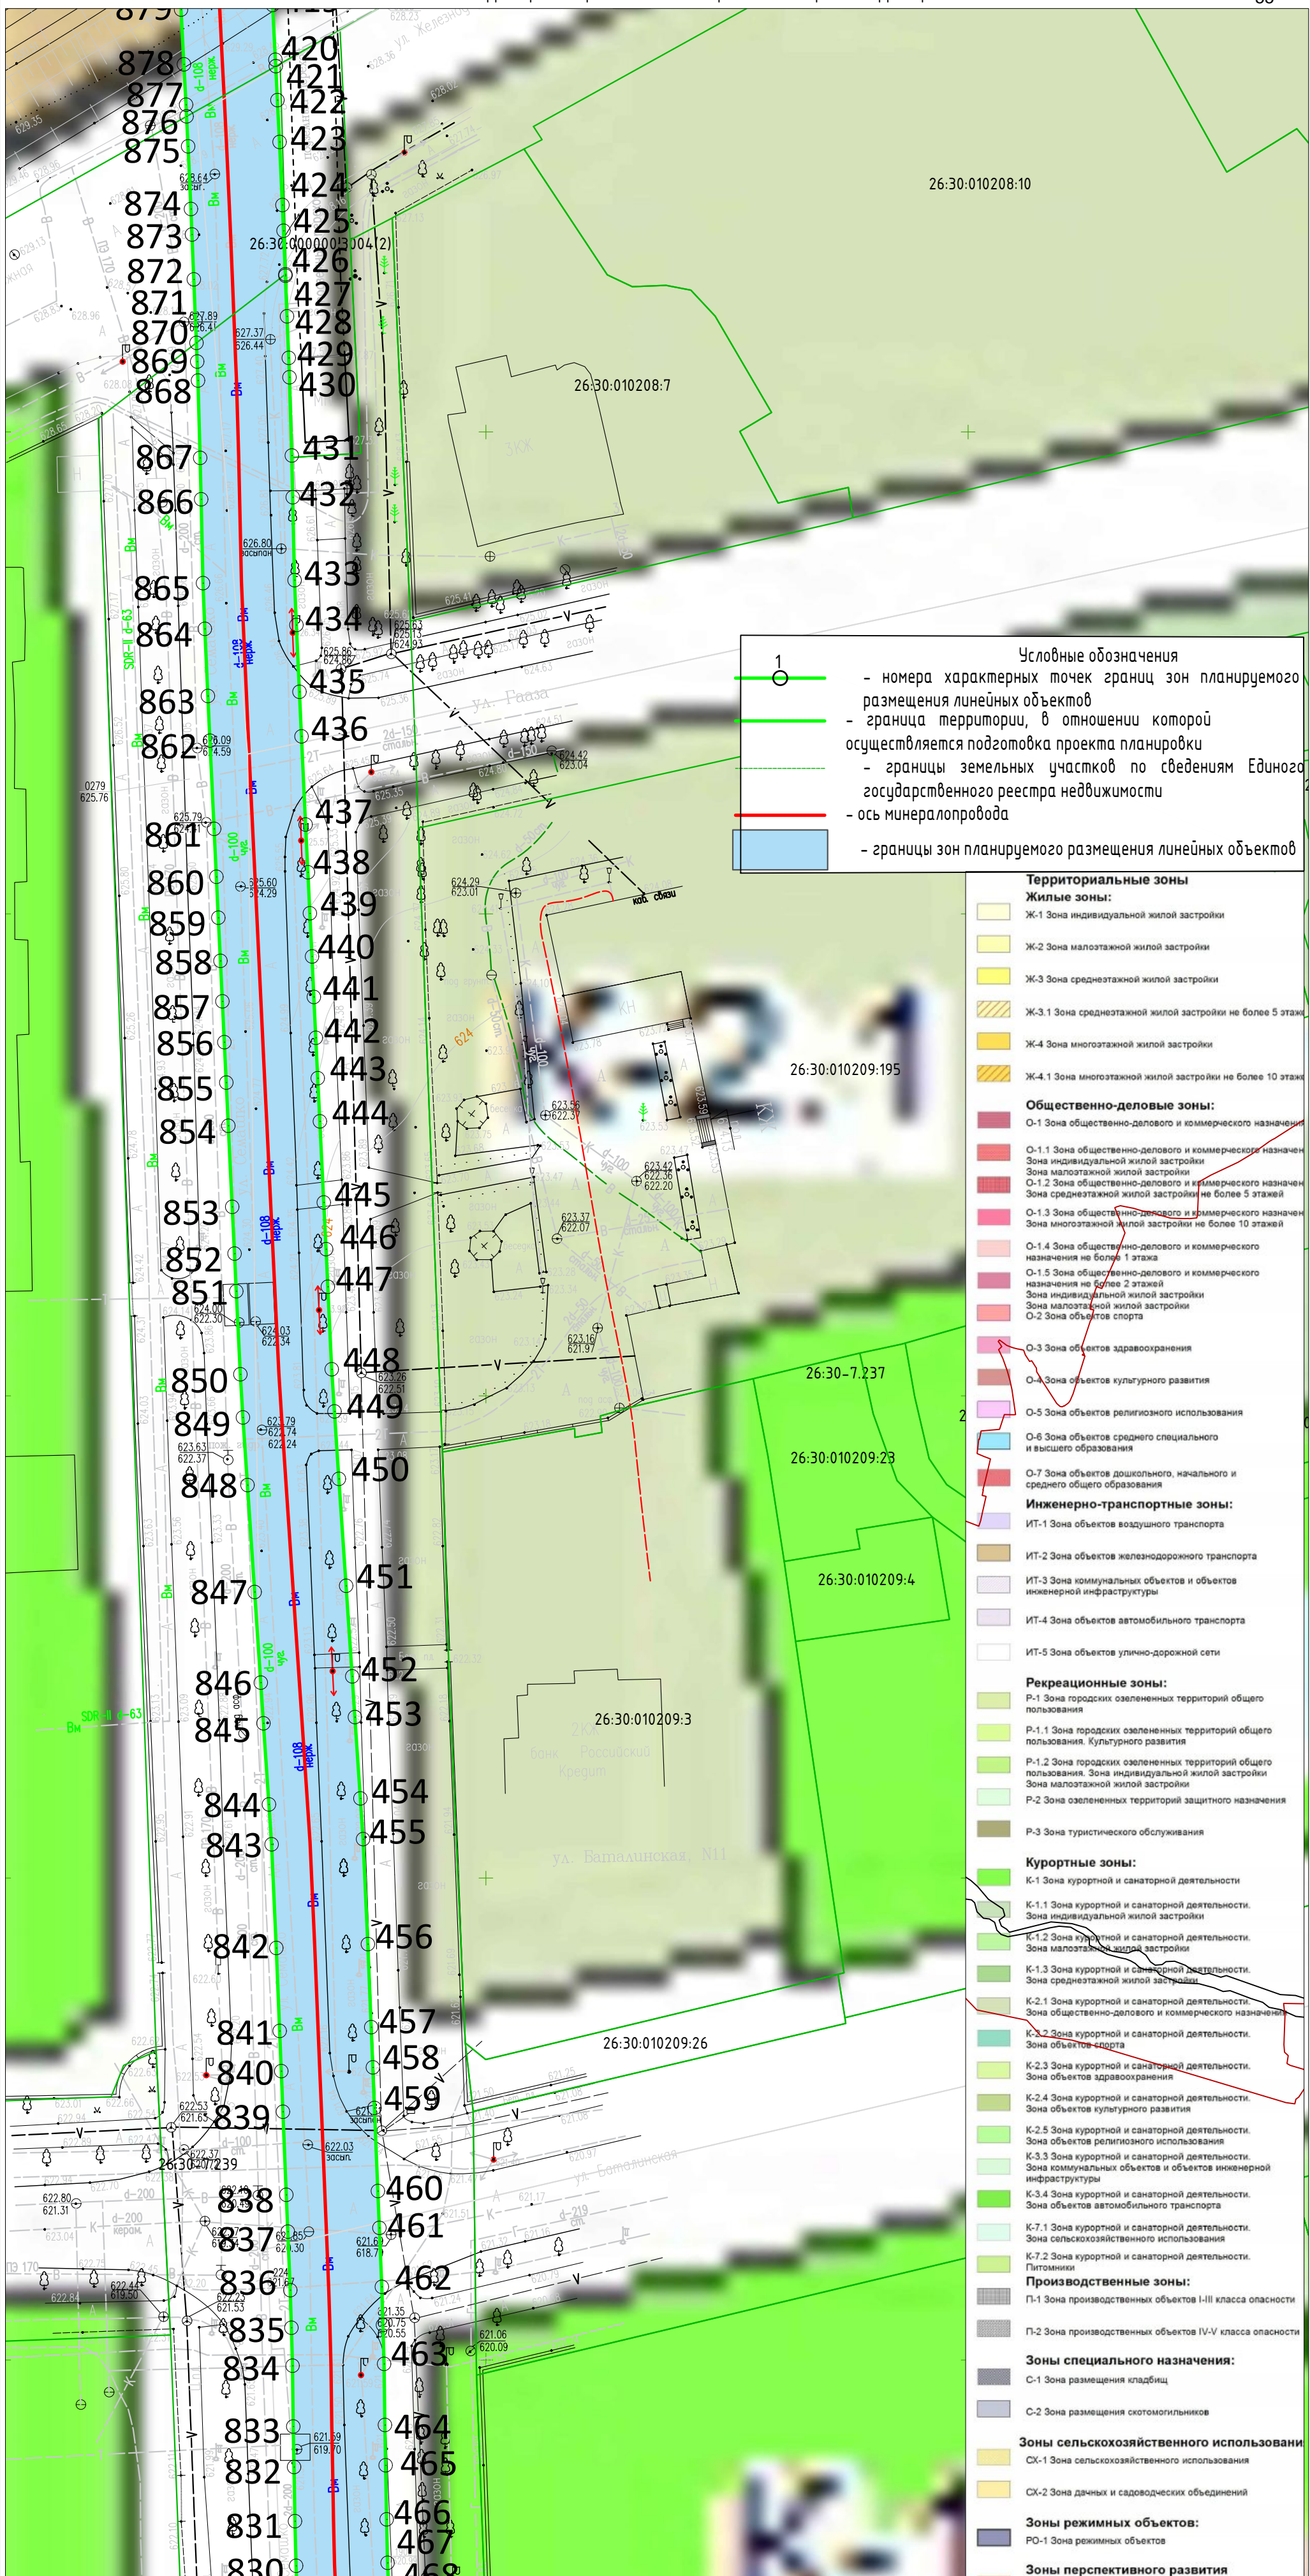


- Условные обозначения**
- 1 - номера характерных точек границ зон планируемого размещения линейных объектов
 - границы территории, в отношении которой осуществляется подготовка планировки
 - границы земельных участков по сведениям Единого государственного реестра недвижимости
 - ось минералопровода
 - границы зон планируемого размещения линейных объектов


- Территориальные зоны**
- Жилые зоны:**
- Ж-1 Зона индивидуальной жилой застройки
 - Ж-2 Зона малоэтажной жилой застройки
 - Ж-3 Зона среднеэтажной жилой застройки
 - Ж-3.1 Зона среднеэтажной жилой застройки не более 5 этажей
 - Ж-4 Зона многоэтажной жилой застройки
 - Ж-4.1 Зона многоэтажной жилой застройки не более 10 этажей
- Общественно-деловые зоны:**
- О-1 Зона общественно-делового и коммерческого назначения
 - О-1.1 Зона общественно-делового и коммерческого назначения индивидуальной жилой застройки
 - О-1.2 Зона общественно-делового и коммерческого назначения среднеэтажной жилой застройки не более 5 этажей
 - О-1.3 Зона общественно-делового и коммерческого назначения многоэтажной жилой застройки не более 10 этажей
 - О-1.4 Зона общественно-делового и коммерческого назначения не более 1 этажа
 - О-1.5 Зона общественно-делового и коммерческого назначения не более 2 этажей
 - О-2 Зона объектов спорта
 - О-3 Зона объектов здравоохранения
 - О-4 Зона объектов культурного развития
 - О-5 Зона объектов религиозного использования
 - О-6 Зона объектов среднего специального и высшего образования
 - О-7 Зона объектов дошкольного, начального и среднего общего образования
- Инженерно-транспортные зоны:**
- ИТ-1 Зона объектов воздушного транспорта
 - ИТ-2 Зона объектов железнодорожного транспорта
 - ИТ-3 Зона коммунальных объектов и объектов инженерной инфраструктуры
 - ИТ-4 Зона объектов автомобильного транспорта
 - ИТ-5 Зона объектов улично-дорожной сети
- Рекреационные зоны:**
- Р-1 Зона городских озелененных территорий общего пользования
 - Р-1.1 Зона городских озелененных территорий общего пользования. Культурного развития
 - Р-1.2 Зона городских озелененных территорий общего пользования. Зона индивидуальной жилой застройки
 - Р-2 Зона озелененных территорий защитного назначения
 - Р-3 Зона туристического обслуживания
- Курортные зоны:**
- К-1 Зона курортной и санаторной деятельности
 - К-1.1 Зона курортной и санаторной деятельности. Зона индивидуальной жилой застройки
 - К-1.2 Зона курортной и санаторной деятельности. Зона малоэтажной жилой застройки
 - К-1.3 Зона курортной и санаторной деятельности. Зона среднеэтажной жилой застройки
 - К-2.1 Зона курортной и санаторной деятельности. Зона общественно-делового и коммерческого назначения
 - К-2.2 Зона курортной и санаторной деятельности. Зона объектов спорта
 - К-2.3 Зона курортной и санаторной деятельности. Зона объектов здравоохранения
 - К-2.4 Зона курортной и санаторной деятельности. Зона объектов культурного развития
 - К-2.5 Зона курортной и санаторной деятельности. Зона объектов религиозного использования
 - К-3.3 Зона курортной и санаторной деятельности. Зона коммунальных объектов и объектов инженерной инфраструктуры
 - К-3.4 Зона курортной и санаторной деятельности. Зона объектов автомобильного транспорта
 - К-7.1 Зона курортной и санаторной деятельности. Зона сельскохозяйственного использования
 - К-7.2 Зона курортной и санаторной деятельности. Питомники
- Производственные зоны:**
- П-1 Зона производственных объектов I-III класса опасности
 - П-2 Зона производственных объектов IV-V класса опасности
- Зоны специального назначения:**
- С-1 Зона размещения кладбищ
 - С-2 Зона размещения скотомогильников
- Зоны сельскохозяйственного использования:**
- СХ-1 Зона сельскохозяйственного использования
 - СХ-2 Зона дачных и садоводческих объединений
- Зоны режимных объектов:**
- РО-1 Зона режимных объектов
- Зоны перспективного развития:**
- ПР-1 Зона перспективного развития Жилая зона
 - ПР-2 Зона перспективного развития Сельскохозяйственное использование


*Весь объект расположен в границах МО г. Ессентуки "ЗАКОН Ставропольского края от 25.08. 2004 г. N 79-кз "ОБ УСТАНОВЛЕНИИ ГРАНИЦ МУНИЦИПАЛЬНОГО ОБРАЗОВАНИЯ ГОРОДА-КУРОРТА ЕССЕНТУКИ СТАВРОПОЛЬСКОГО КРАЯ"

					379.22-ППТ				
					Модернизация сети минералопроводов акционерного общества Кабминкурортресурсы (минералопровод от скважины 1-КМВ-бис до Нижних Ванн) участок 1				
Изм.	Кол. уч.	Лист	№ док.	Подп.	Дата	Проект планировки территории	Стадия	Лист	Листов
Разработал			Пономаренко В.С.		02.04.22				
ГИП			Светогоров А.В.		02.04.22				
Н.контроль			Светогоров А.В.		02.04.22	Схема использования территории в период подготовки проекта планировки территории М 1:500			
									

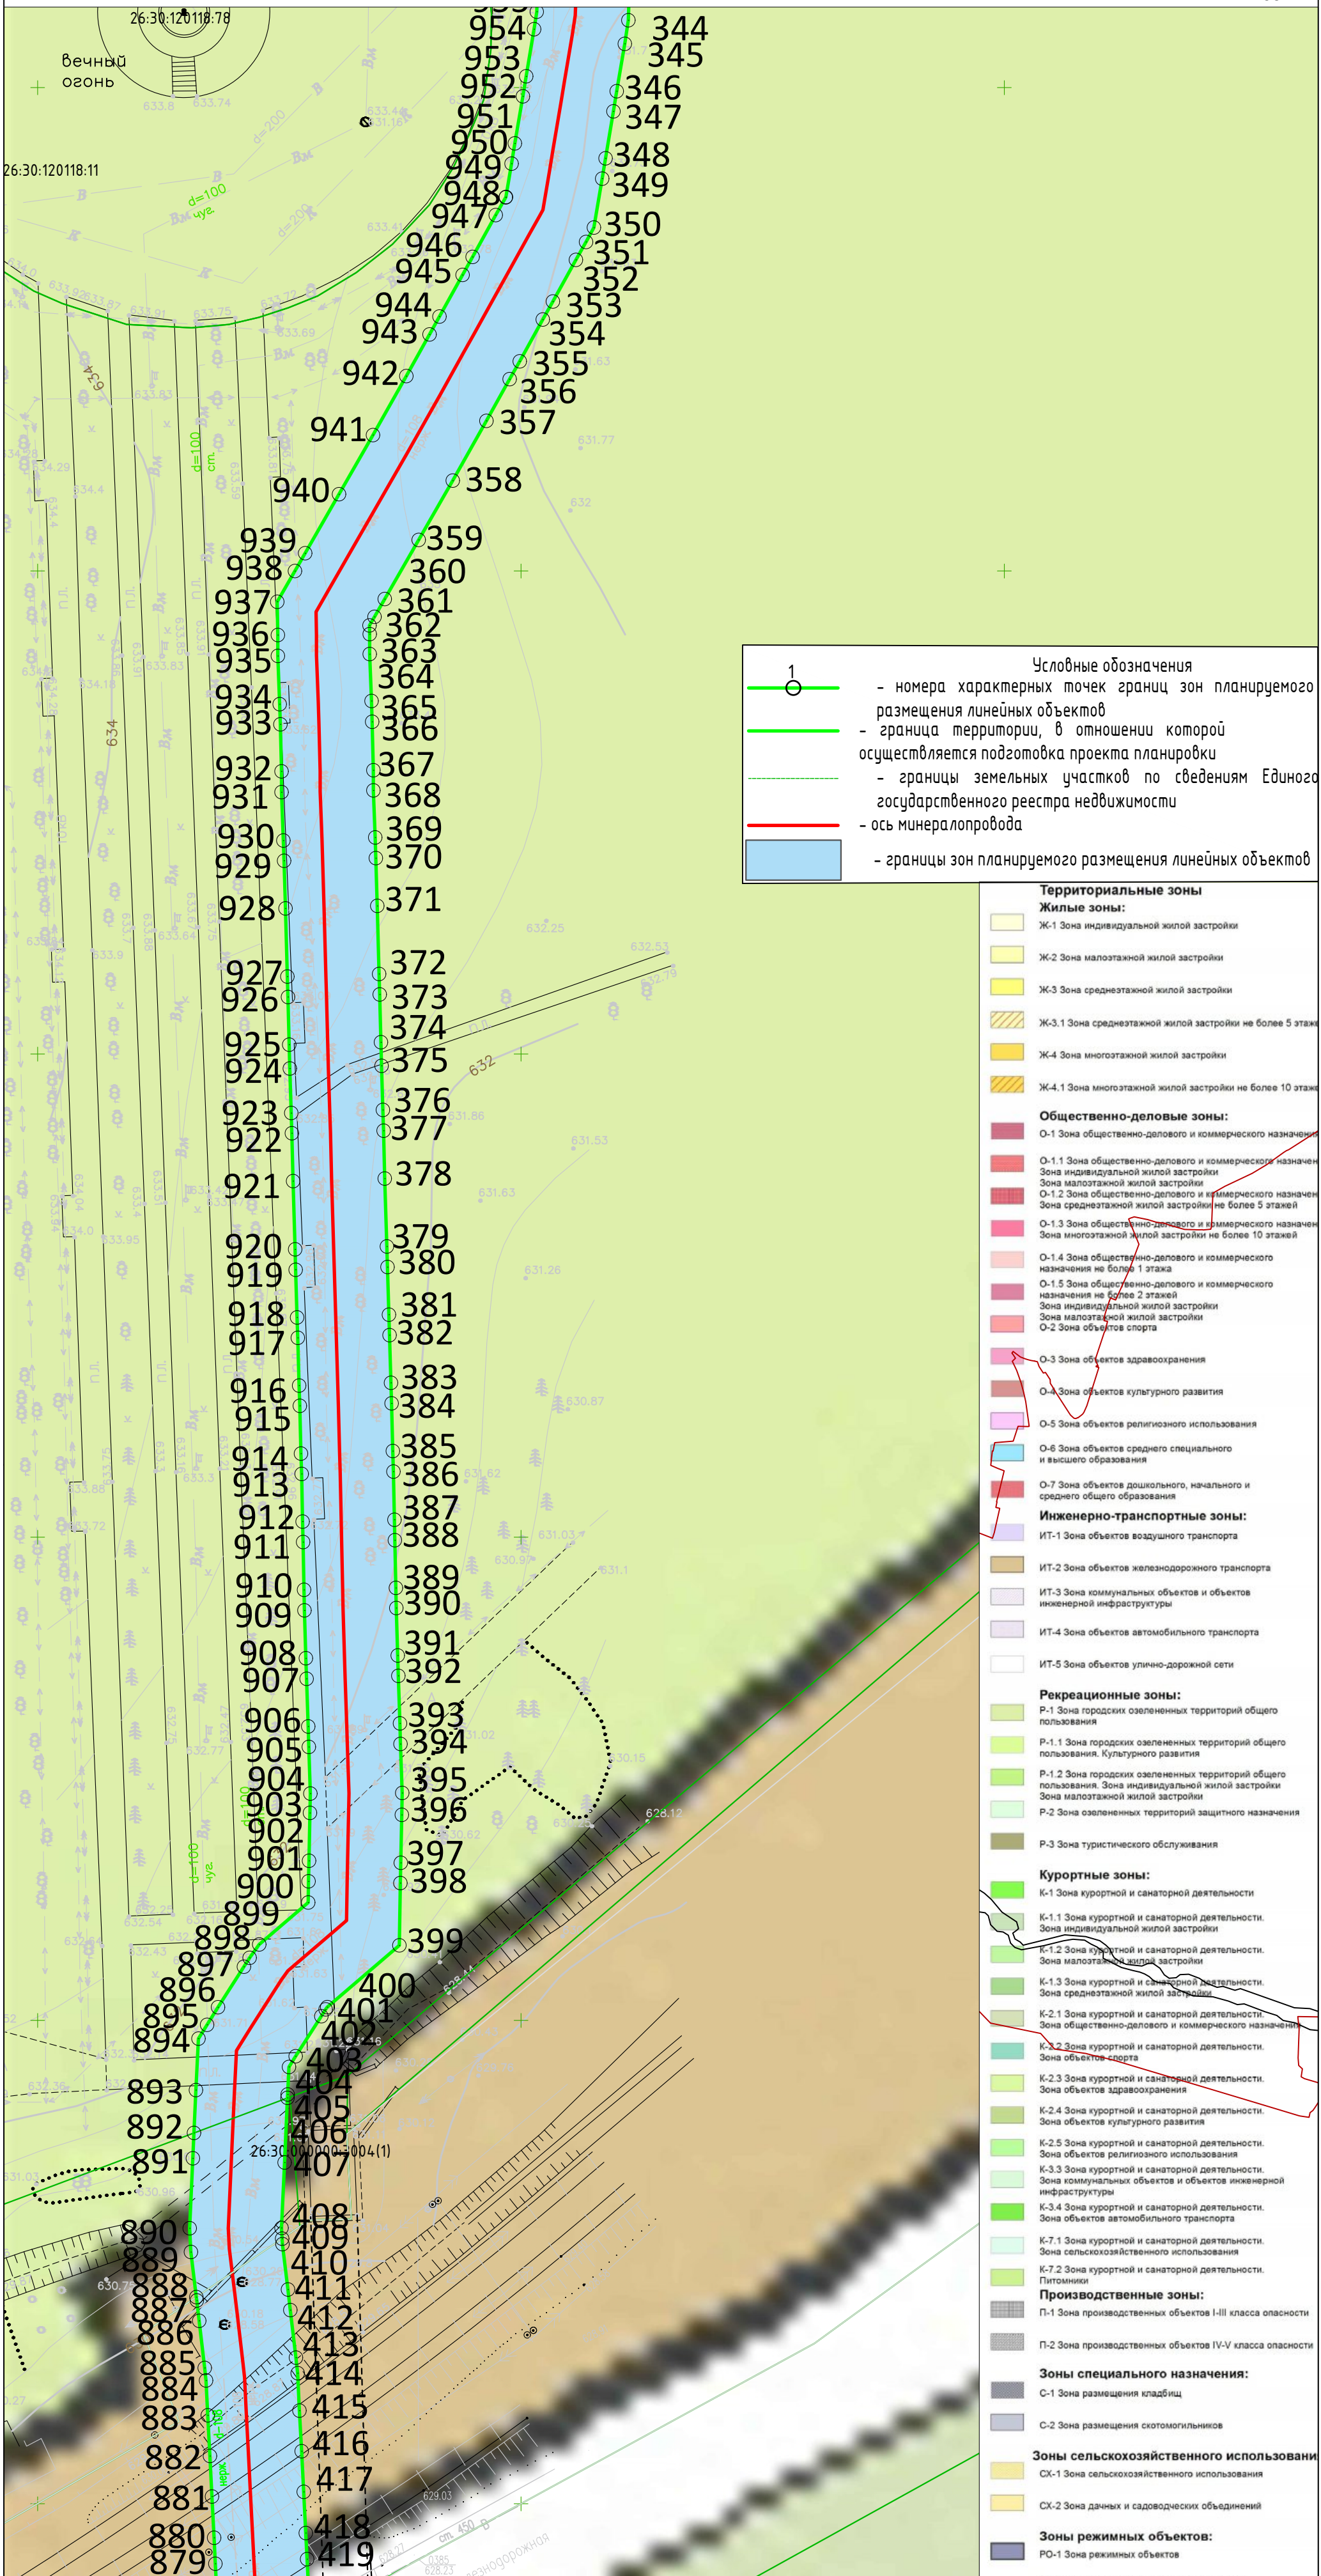


*Объект расположен в границах МО г. Ессентуки "ЗАКОН Ставропольского края от 25.08. 2004 г. N 79-кз "ОБ УСТАНОВЛЕНИИ ГРАНИЦ МУНИЦИПАЛЬНОГО ОБРАЗОВАНИЯ ГОРОДА-КУРОРТА ЕССЕНТУКИ СТАВРОПОЛЬСКОГО КРАЯ"

					379.22-ППТ					
					Модернизация сети минералопроводов акционерного общества Кабминкурортресурсы (минералопровод от скважины 1-КМВ-Бис до Нижних Ванн) участок 1					
Изм.	Кол. уч.	Лист	№ док.	Подп.	Дата	Проект планировки территории	Стадия	Лист	Листов	
Разработал		Пономаренко В.С.			02.04.22					
ГИП		Светозаров А.В.			02.04.22					
Н.контроль		Светозаров А.В.			02.04.22					
					Схема использования территории в период подготовки проекта планировки территории М 1:500					

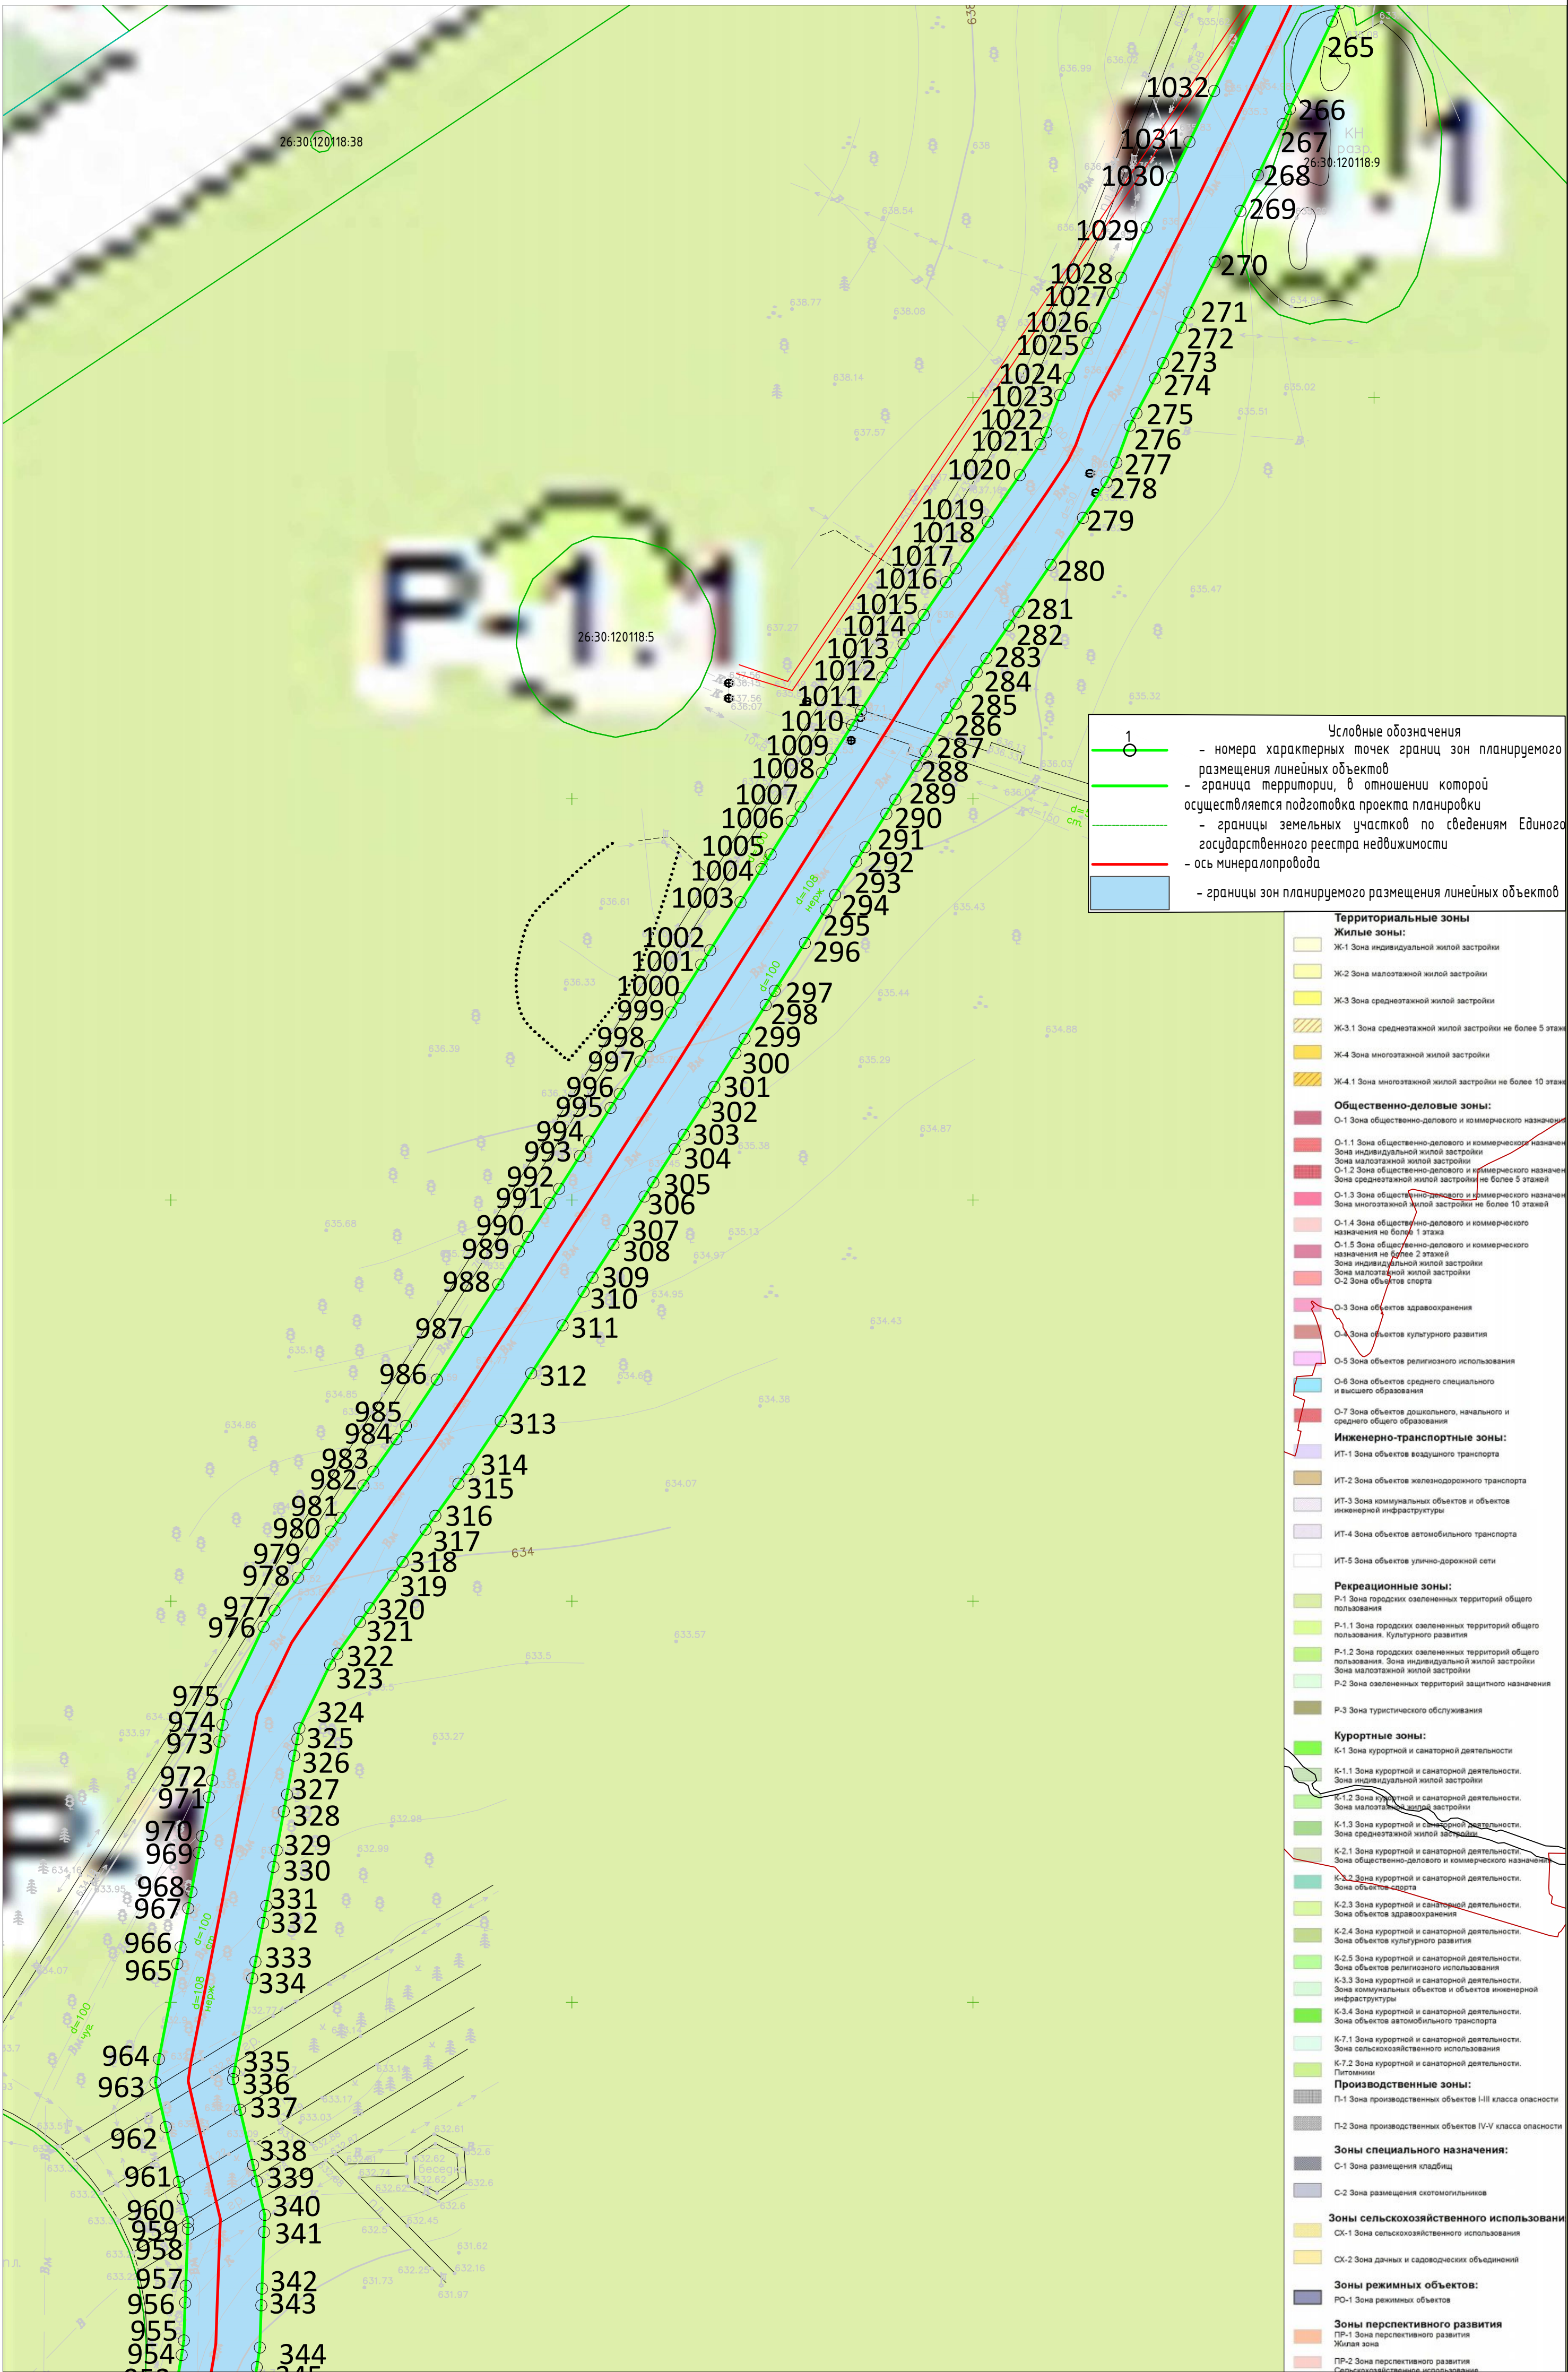

*Весь объект расположен в границах МО г. Ессентуки "ЗАКОН Ставропольского края от 25.08. 2004 г. N 79-кз "ОБ УСТАНОВЛЕНИИ ГРАНИЦ МУНИЦИПАЛЬНОГО ОБРАЗОВАНИЯ ГОРОДА-КУРОРТА ЕССЕНТУКИ СТАВРОПОЛЬСКОГО КРАЯ"

					379.22-ППТ				
					Модернизация сети минералопроводов акционерного общества Кабминкурортресурсы (минералопровод от скважины 1-КМВ-Бис до Нижних Ванн) участок 1				
Изм.	Кол. уч.	Лист	№ док.	Подп.	Дата	Проект планировки территории	Стадия	Лист	Листов
Разработал		Пономаренко В.С.			02.04.22				
ГИП		Светозаров А.В.			02.04.22				
Н.контроль		Светозаров А.В.			02.04.22	Схема использования территории в период подготовки проекта планировки территории М 1:500			

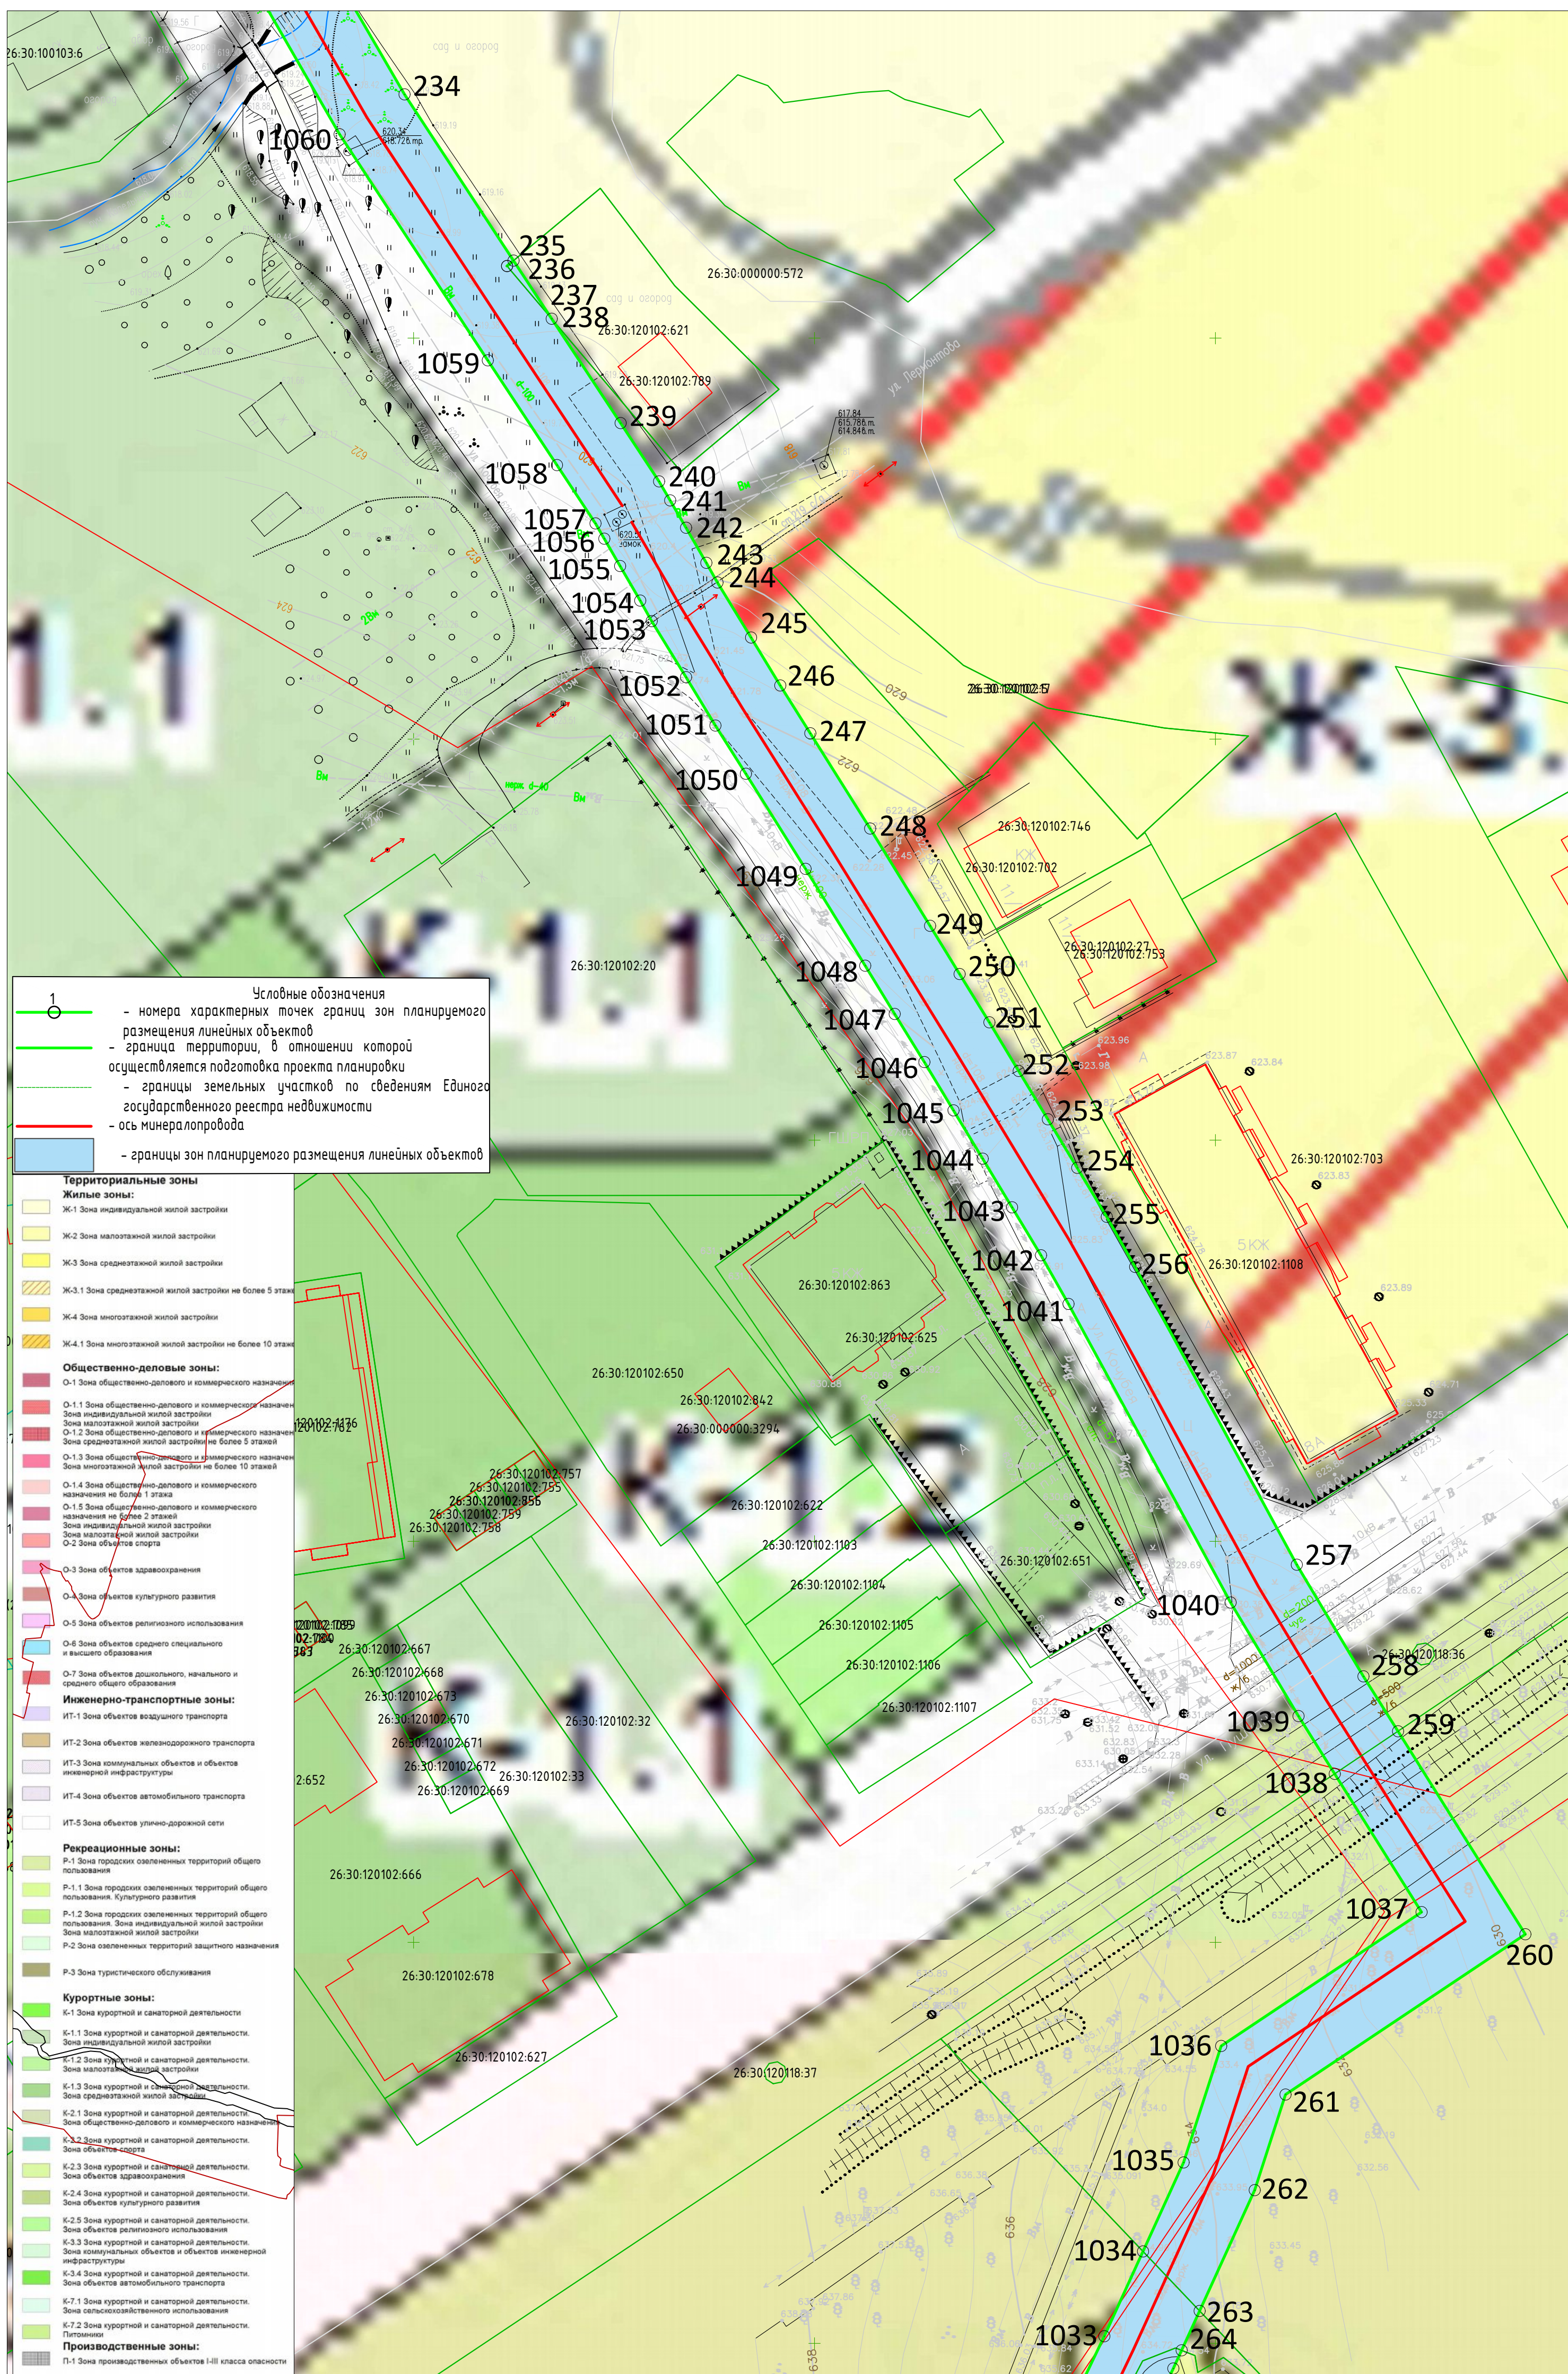


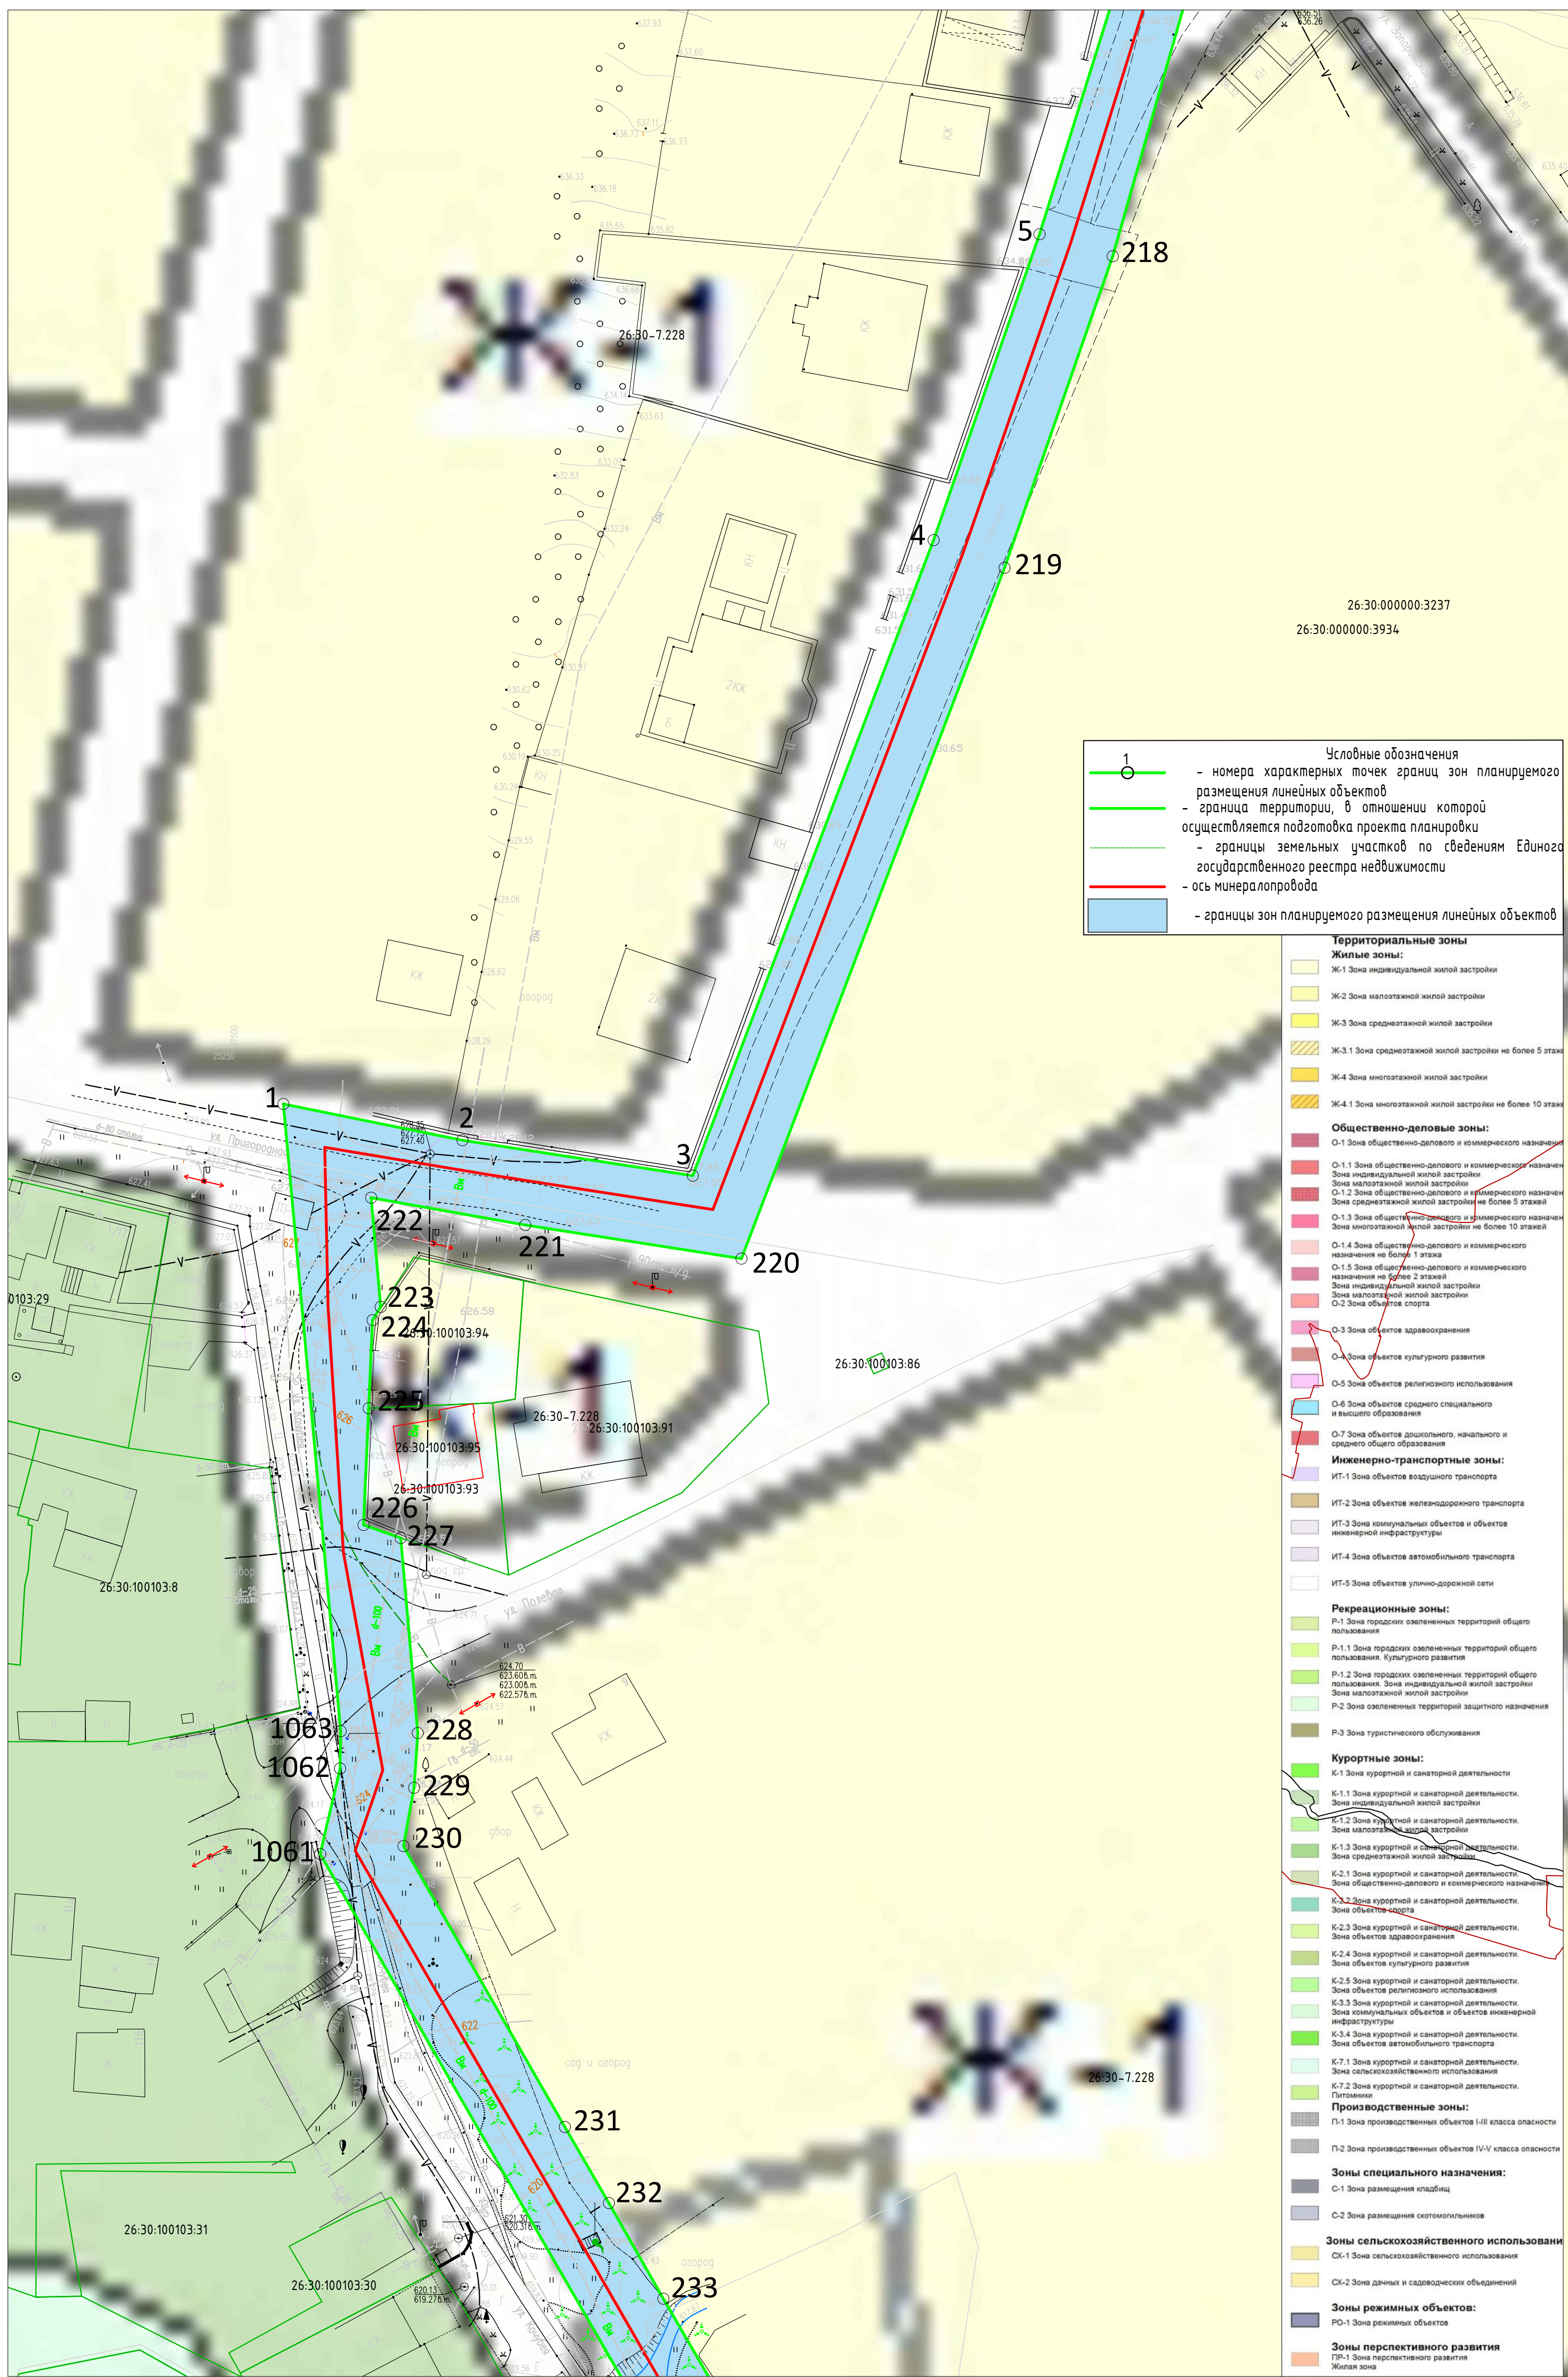
Условные обозначения

- - номера характерных точек границ зон планируемого размещения линейных объектов
- граница территории, в отношении которой осуществляется подготовка проекта планировки
- границы земельных участков по сведениям Единого государственного реестра недвижимости
- ось минералопровода
- границы зон планируемого размещения линейных объектов

- Территориальные зоны**
- Жилые зоны:**
- Ж-1 Зона индивидуальной жилой застройки
 - Ж-2 Зона малоэтажной жилой застройки
 - Ж-3 Зона среднеэтажной жилой застройки
 - Ж-3.1 Зона среднеэтажной жилой застройки не более 5 этажей
 - Ж-4 Зона многоэтажной жилой застройки
 - Ж-4.1 Зона многоэтажной жилой застройки не более 10 этажей
- Общественно-деловые зоны:**
- О-1 Зона общественно-делового и коммерческого назначения
 - О-1.1 Зона общественно-делового и коммерческого назначения. Зона индивидуальной жилой застройки
 - О-1.2 Зона общественно-делового и коммерческого назначения. Зона среднеэтажной жилой застройки не более 5 этажей
 - О-1.3 Зона общественно-делового и коммерческого назначения. Зона многоэтажной жилой застройки не более 10 этажей
 - О-1.4 Зона общественно-делового и коммерческого назначения не более 1 этажа
 - О-1.5 Зона общественно-делового и коммерческого назначения не более 2 этажей
 - О-2 Зона малоэтажной жилой застройки
 - О-2 Зона малоэтажной жилой застройки
 - О-2 Зона объектов спорта
 - О-3 Зона объектов здравоохранения
 - О-4 Зона объектов культурного развития
 - О-5 Зона объектов религиозного использования
 - О-6 Зона объектов среднего специального и высшего образования
 - О-7 Зона объектов дошкольного, начального и среднего общего образования
- Инженерно-транспортные зоны:**
- ИТ-1 Зона объектов воздушного транспорта
 - ИТ-2 Зона объектов железнодорожного транспорта
 - ИТ-3 Зона коммунальных объектов и объектов инженерной инфраструктуры
 - ИТ-4 Зона объектов автомобильного транспорта
 - ИТ-5 Зона объектов улично-дорожной сети
- Рекреационные зоны:**
- Р-1 Зона городских озелененных территорий общего пользования
 - Р-1.1 Зона городских озелененных территорий общего пользования. Культурного развития
 - Р-1.2 Зона городских озелененных территорий общего пользования. Зона индивидуальной жилой застройки
 - Р-2 Зона озелененных территорий защитного назначения
 - Р-3 Зона туристического обслуживания
- Курортные зоны:**
- К-1 Зона курортной и санаторной деятельности
 - К-1.1 Зона курортной и санаторной деятельности. Зона индивидуальной жилой застройки
 - К-1.2 Зона курортной и санаторной деятельности. Зона малоэтажной жилой застройки
 - К-1.3 Зона курортной и санаторной деятельности. Зона среднеэтажной жилой застройки
 - К-2 Зона курортной и санаторной деятельности. Зона общественно-делового и коммерческого назначения
 - К-2.1 Зона курортной и санаторной деятельности. Зона объектов здравоохранения
 - К-2.2 Зона курортной и санаторной деятельности. Зона объектов культурного развития
 - К-2.3 Зона курортной и санаторной деятельности. Зона объектов религиозного использования
 - К-2.4 Зона курортной и санаторной деятельности. Зона коммунальных объектов и объектов инженерной инфраструктуры
 - К-2.5 Зона курортной и санаторной деятельности. Зона объектов автомобильного транспорта
 - К-3 Зона курортной и санаторной деятельности. Зона сельскохозяйственного использования
 - К-7.1 Зона курортной и санаторной деятельности. Питомники
 - К-7.2 Зона курортной и санаторной деятельности. Питомники
- Производственные зоны:**
- П-1 Зона производственных объектов I-III класса опасности
 - П-2 Зона производственных объектов IV-V класса опасности
- Зоны специального назначения:**
- С-1 Зона размещения кладбищ
 - С-2 Зона размещения скотомогильников
- Зоны сельскохозяйственного использования:**
- СХ-1 Зона сельскохозяйственного использования
 - СХ-2 Зона дачных и садоводческих объединений
- Зоны режимных объектов:**
- РО-1 Зона режимных объектов
- Зоны перспективного развития:**
- ПР-1 Зона перспективного развития. Жилая зона
 - ПР-2 Зона перспективного развития. Сельскохозяйственное использование

*Весь объект расположен в границах МО г. Ессентуки "ЗАКОН Ставропольского края от 25.08. 2004 г. № 79-кз "ОБ УСТАНОВЛЕНИИ ГРАНИЦ МУНИЦИПАЛЬНОГО ОБРАЗОВАНИЯ ГОРОДА-КУРОРТА ЕССЕНТУКИ СТАВРОПОЛЬСКОГО КРАЯ"

					379.22-ППТ				
					Модернизация сети минералопроводов акционерного общества Кабинкурортресурсы (минералопровод от скважины 1-КМВ-Бис до Нижних Ванн) участок 1				
Изм.	Кол. уч.	Лист	№ док.	Подп.	Дата	Проект планировки территории	Стадия	Лист	Листов
Разработал				Пономаренко В.С.	02.04.22				
ГИП				Светогоров А.В.	02.04.22				
Н.контроль				Светогоров А.В.	02.04.22	Схема использования территории в период подготовки проекта планировки территории М 1:500			




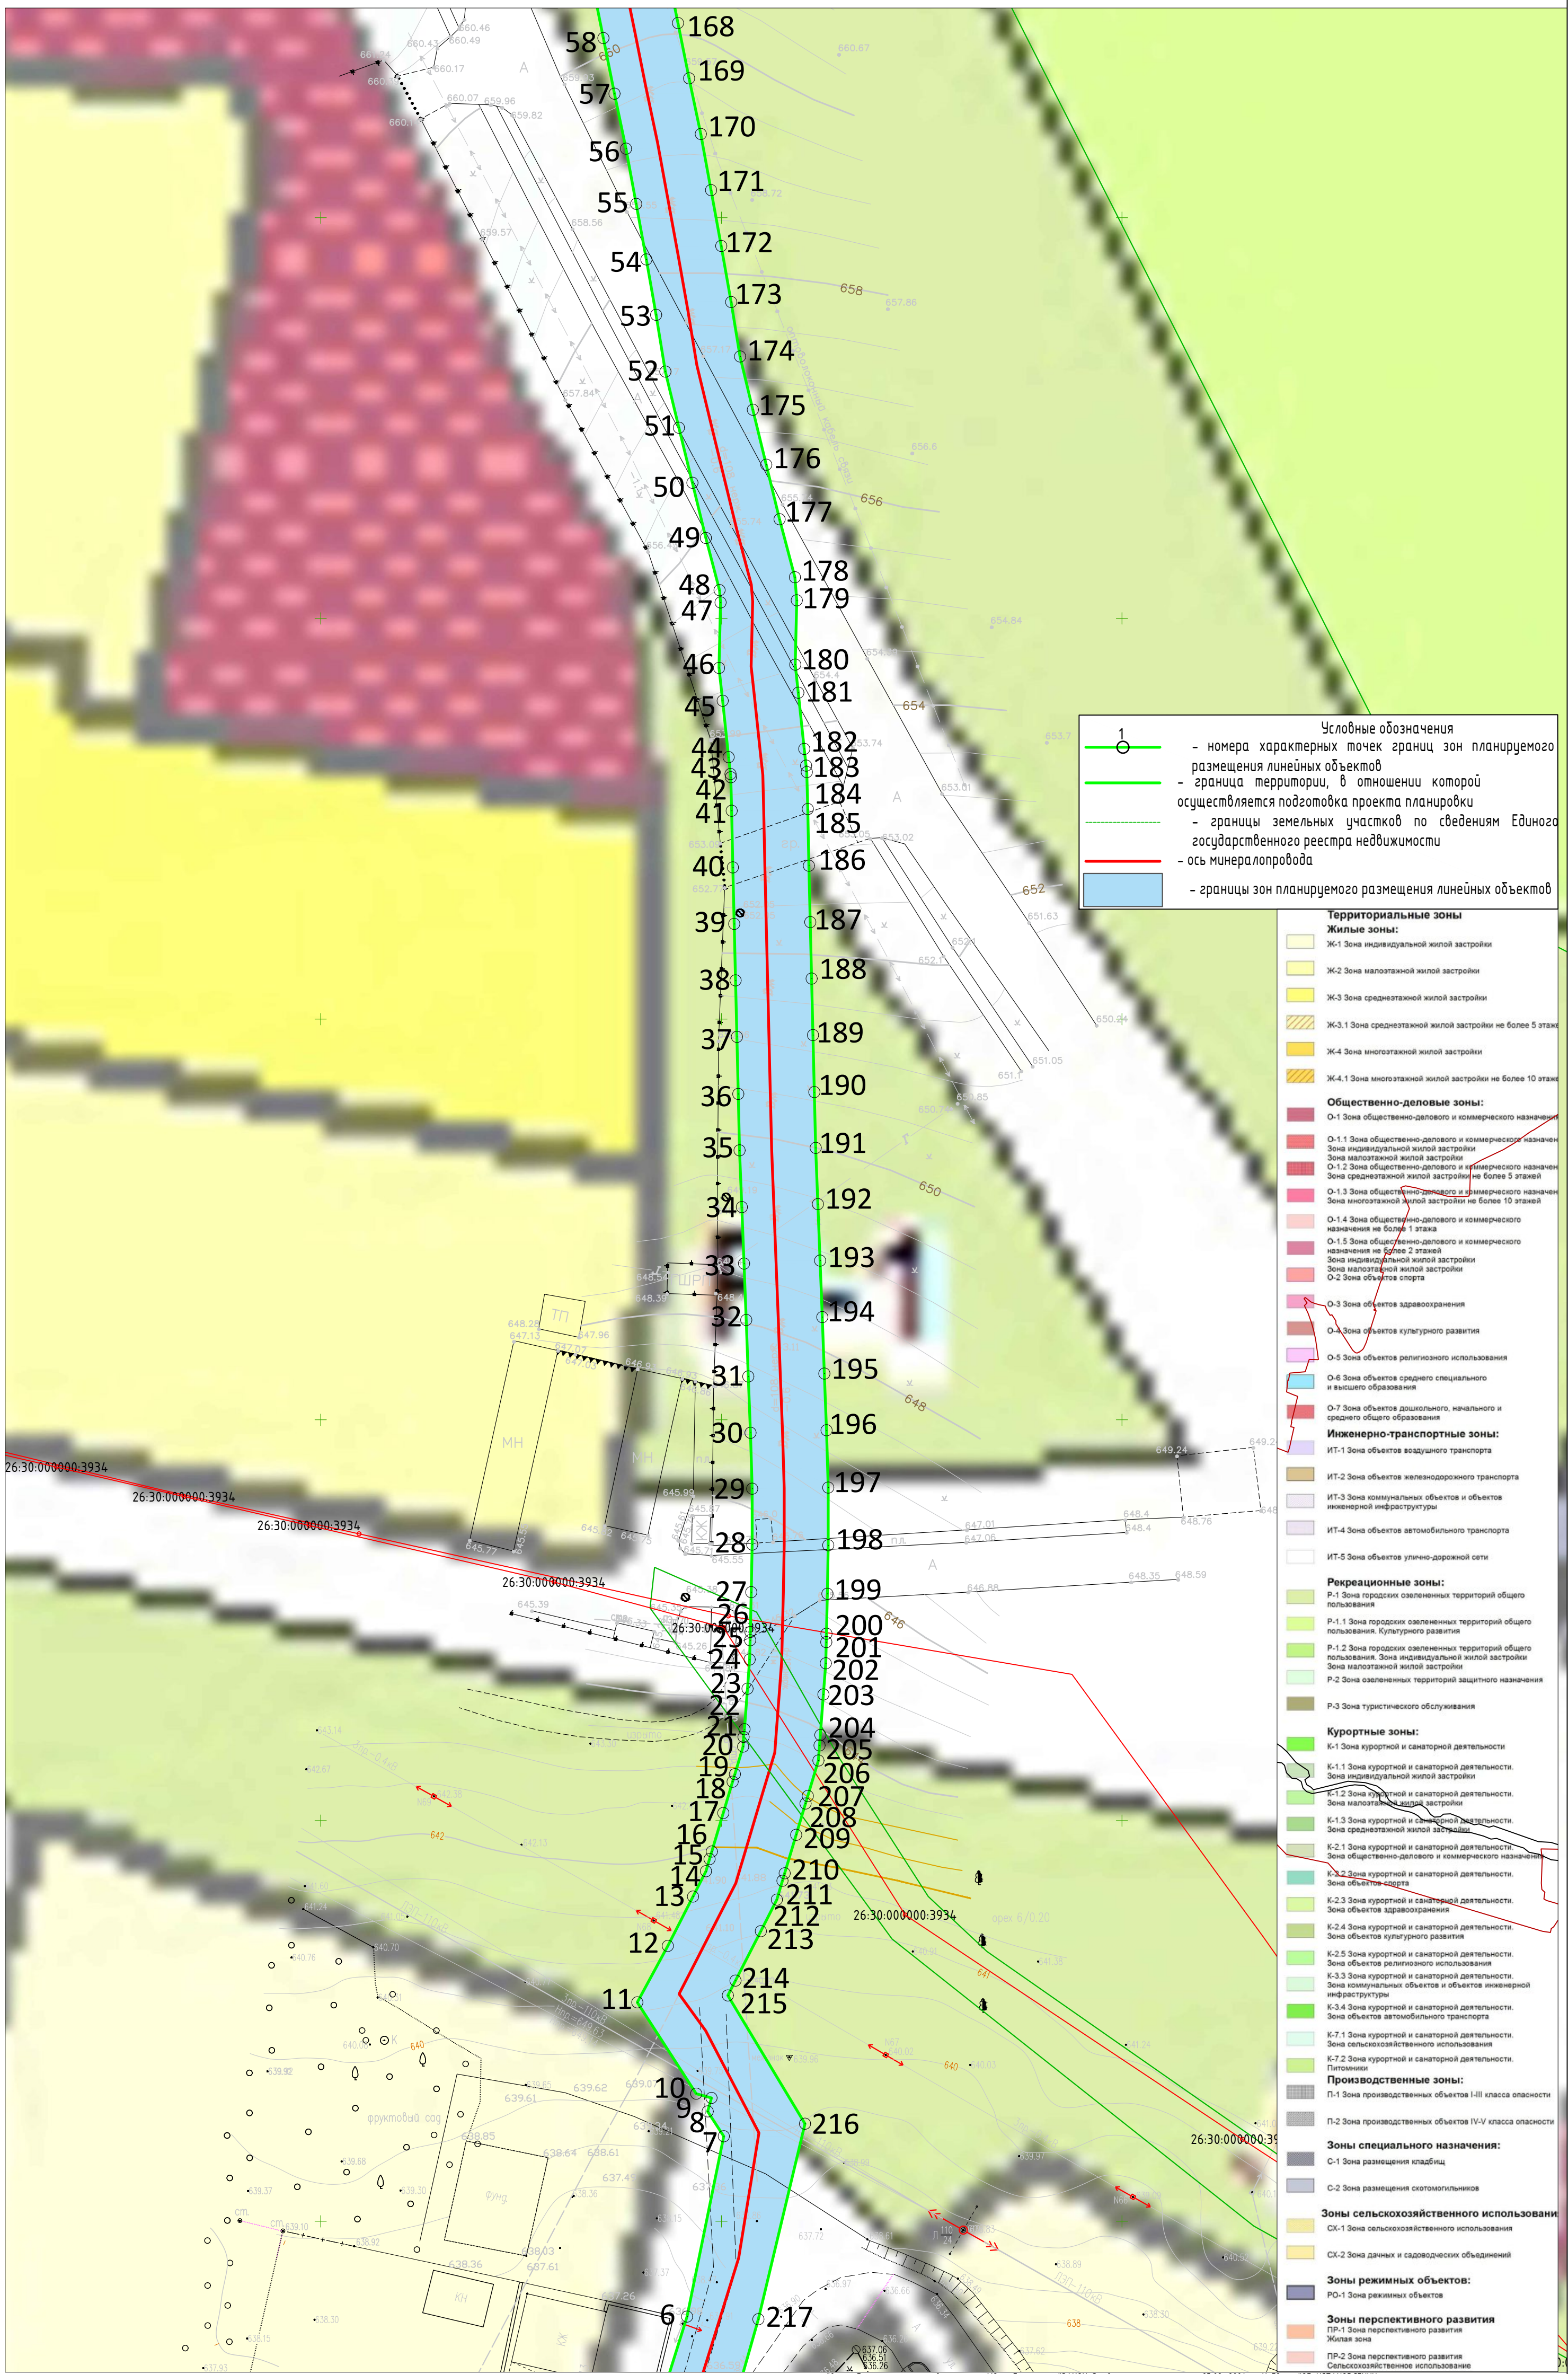
- 1** — основные обозначения
- — номера характерных точек границ зон планируемого размещения линейных объектов
 - граница территории, в отношении которой осуществляется подготовка проекта планировки
 - границы земельных участков по сведениям Единого государственного реестра недвижимости
 - ось минералопровода
 - границы зон планируемого размещения линейных объектов

26:30:000000:3237
26:30:000000:3934

- Территориальные зоны**
- Жилые зоны:**
- Ж-1 Зона индивидуальной жилой застройки
 - Ж-2 Зона малоэтажной жилой застройки
 - Ж-3 Зона среднеэтажной жилой застройки
 - Ж-3.1 Зона среднеэтажной жилой застройки не более 5 этажей
 - Ж-4 Зона многоэтажной жилой застройки
 - Ж-4.1 Зона многоэтажной жилой застройки не более 10 этажей
- Общественно-деловые зоны:**
- О-1 Зона общественно-делового и коммерческого назначения
 - О-1.1 Зона общественно-делового и коммерческого назначения
 - Зона индивидуальной жилой застройки
 - Зона малоэтажной жилой застройки
 - О-1.2 Зона общественно-делового и коммерческого назначения
 - Зона среднеэтажной жилой застройки не более 5 этажей
 - О-1.3 Зона общественно-делового и коммерческого назначения
 - Зона многоэтажной жилой застройки не более 10 этажей
 - О-1.4 Зона общественно-делового и коммерческого назначения не более 1 этажа
 - О-1.5 Зона общественно-делового и коммерческого назначения не более 2 этажей
 - Зона индивидуальной жилой застройки
 - Зона малоэтажной жилой застройки
 - О-2 Зона объектов спорта
 - О-3 Зона объектов здравоохранения
 - О-4 Зона объектов культурного развития
 - О-5 Зона объектов религиозного использования
 - О-6 Зона объектов среднего специального и высшего образования
 - О-7 Зона объектов дошкольного, начального и среднего общего образования
- Инженерно-транспортные зоны:**
- ИТ-1 Зона объектов воздушного транспорта
 - ИТ-2 Зона объектов железнодорожного транспорта
 - ИТ-3 Зона коммунальных объектов и объектов инженерной инфраструктуры
 - ИТ-4 Зона объектов автомобильного транспорта
 - ИТ-5 Зона объектов улично-дорожной сети
- Рекреационные зоны:**
- Р-1 Зона парков и озелененных территорий общего пользования
 - Р-1.1 Зона парков и озелененных территорий общего пользования. Культурного развития
 - Р-1.2 Зона парков и озелененных территорий общего пользования. Зона индивидуальной жилой застройки
 - Р-2 Зона озелененных территорий защитного назначения
 - Р-3 Зона туристического обслуживания
- Курортные зоны:**
- К-1 Зона курортной и санаторной деятельности
 - К-1.1 Зона курортной и санаторной деятельности. Зона индивидуальной жилой застройки
 - К-1.2 Зона курортной и санаторной деятельности. Зона малоэтажной жилой застройки
 - К-1.3 Зона курортной и санаторной деятельности. Зона среднеэтажной жилой застройки
 - К-2.1 Зона курортной и санаторной деятельности. Зона общественно-делового и коммерческого назначения
 - К-2.2 Зона курортной и санаторной деятельности. Зона объектов спорта
 - К-2.3 Зона курортной и санаторной деятельности. Зона объектов здравоохранения
 - К-2.4 Зона курортной и санаторной деятельности. Зона объектов культурного развития
 - К-2.5 Зона курортной и санаторной деятельности. Зона объектов религиозного использования
 - К-3 Зона курортной и санаторной деятельности. Зона коммунальных объектов и объектов инженерной инфраструктуры
 - К-3.4 Зона курортной и санаторной деятельности. Зона объектов автомобильного транспорта
 - К-7.1 Зона курортной и санаторной деятельности. Зона сельскохозяйственного использования
 - К-7.2 Зона курортной и санаторной деятельности. Питомники
- Производственные зоны:**
- П-1 Зона производственных объектов I-III класса опасности
 - П-2 Зона производственных объектов IV-V класса опасности
- Зоны специального назначения:**
- С-1 Зона размещения кладбищ
 - С-2 Зона размещения скотомогильников
- Зоны сельскохозяйственного использования:**
- СХ-1 Зона сельскохозяйственного использования
 - СХ-2 Зона дачных и садоводческих объединений
- Зоны режимных объектов:**
- РО-1 Зона режимных объектов
- Зоны перспективного развития:**
- ПР-1 Зона перспективного развития Жилая зона
 - ПР-2 Зона перспективного развития Сельскохозяйственное использование

*Весь объект расположен в границах МО г. Ессентуки "ЗАКОН Ставропольского края от 25.08. 2004 г. N 79-кз "ОБ УСТАНОВЛЕНИИ ГРАНИЦЫ МУНИЦИПАЛЬНОГО ОБРАЗОВАНИЯ ГОРОДА-КУРОРТА ЕССЕНТУКИ СТАВРОПОЛЬСКОГО КРАЯ"

					379.22-ППТ				
					Модернизация сети минералопроводов акционерного общества Кабминкурортресурсы (минералопровод от скважины 1-КМВ-Бис до Нижних Ванн) участок 1				
Изм.	Кол. уч.	Лист	№ док.	Подп.	Дата	Проект планировки территории	Стадия	Лист	Листов
Разработал		Пономаренко В.С.			02.04.22				
ГИП		Светогоров А.В.			02.04.22				
Н.контроль		Светогоров А.В.			02.04.22	Схема использования территории в период подготовки проекта планировки территории М 1:500			




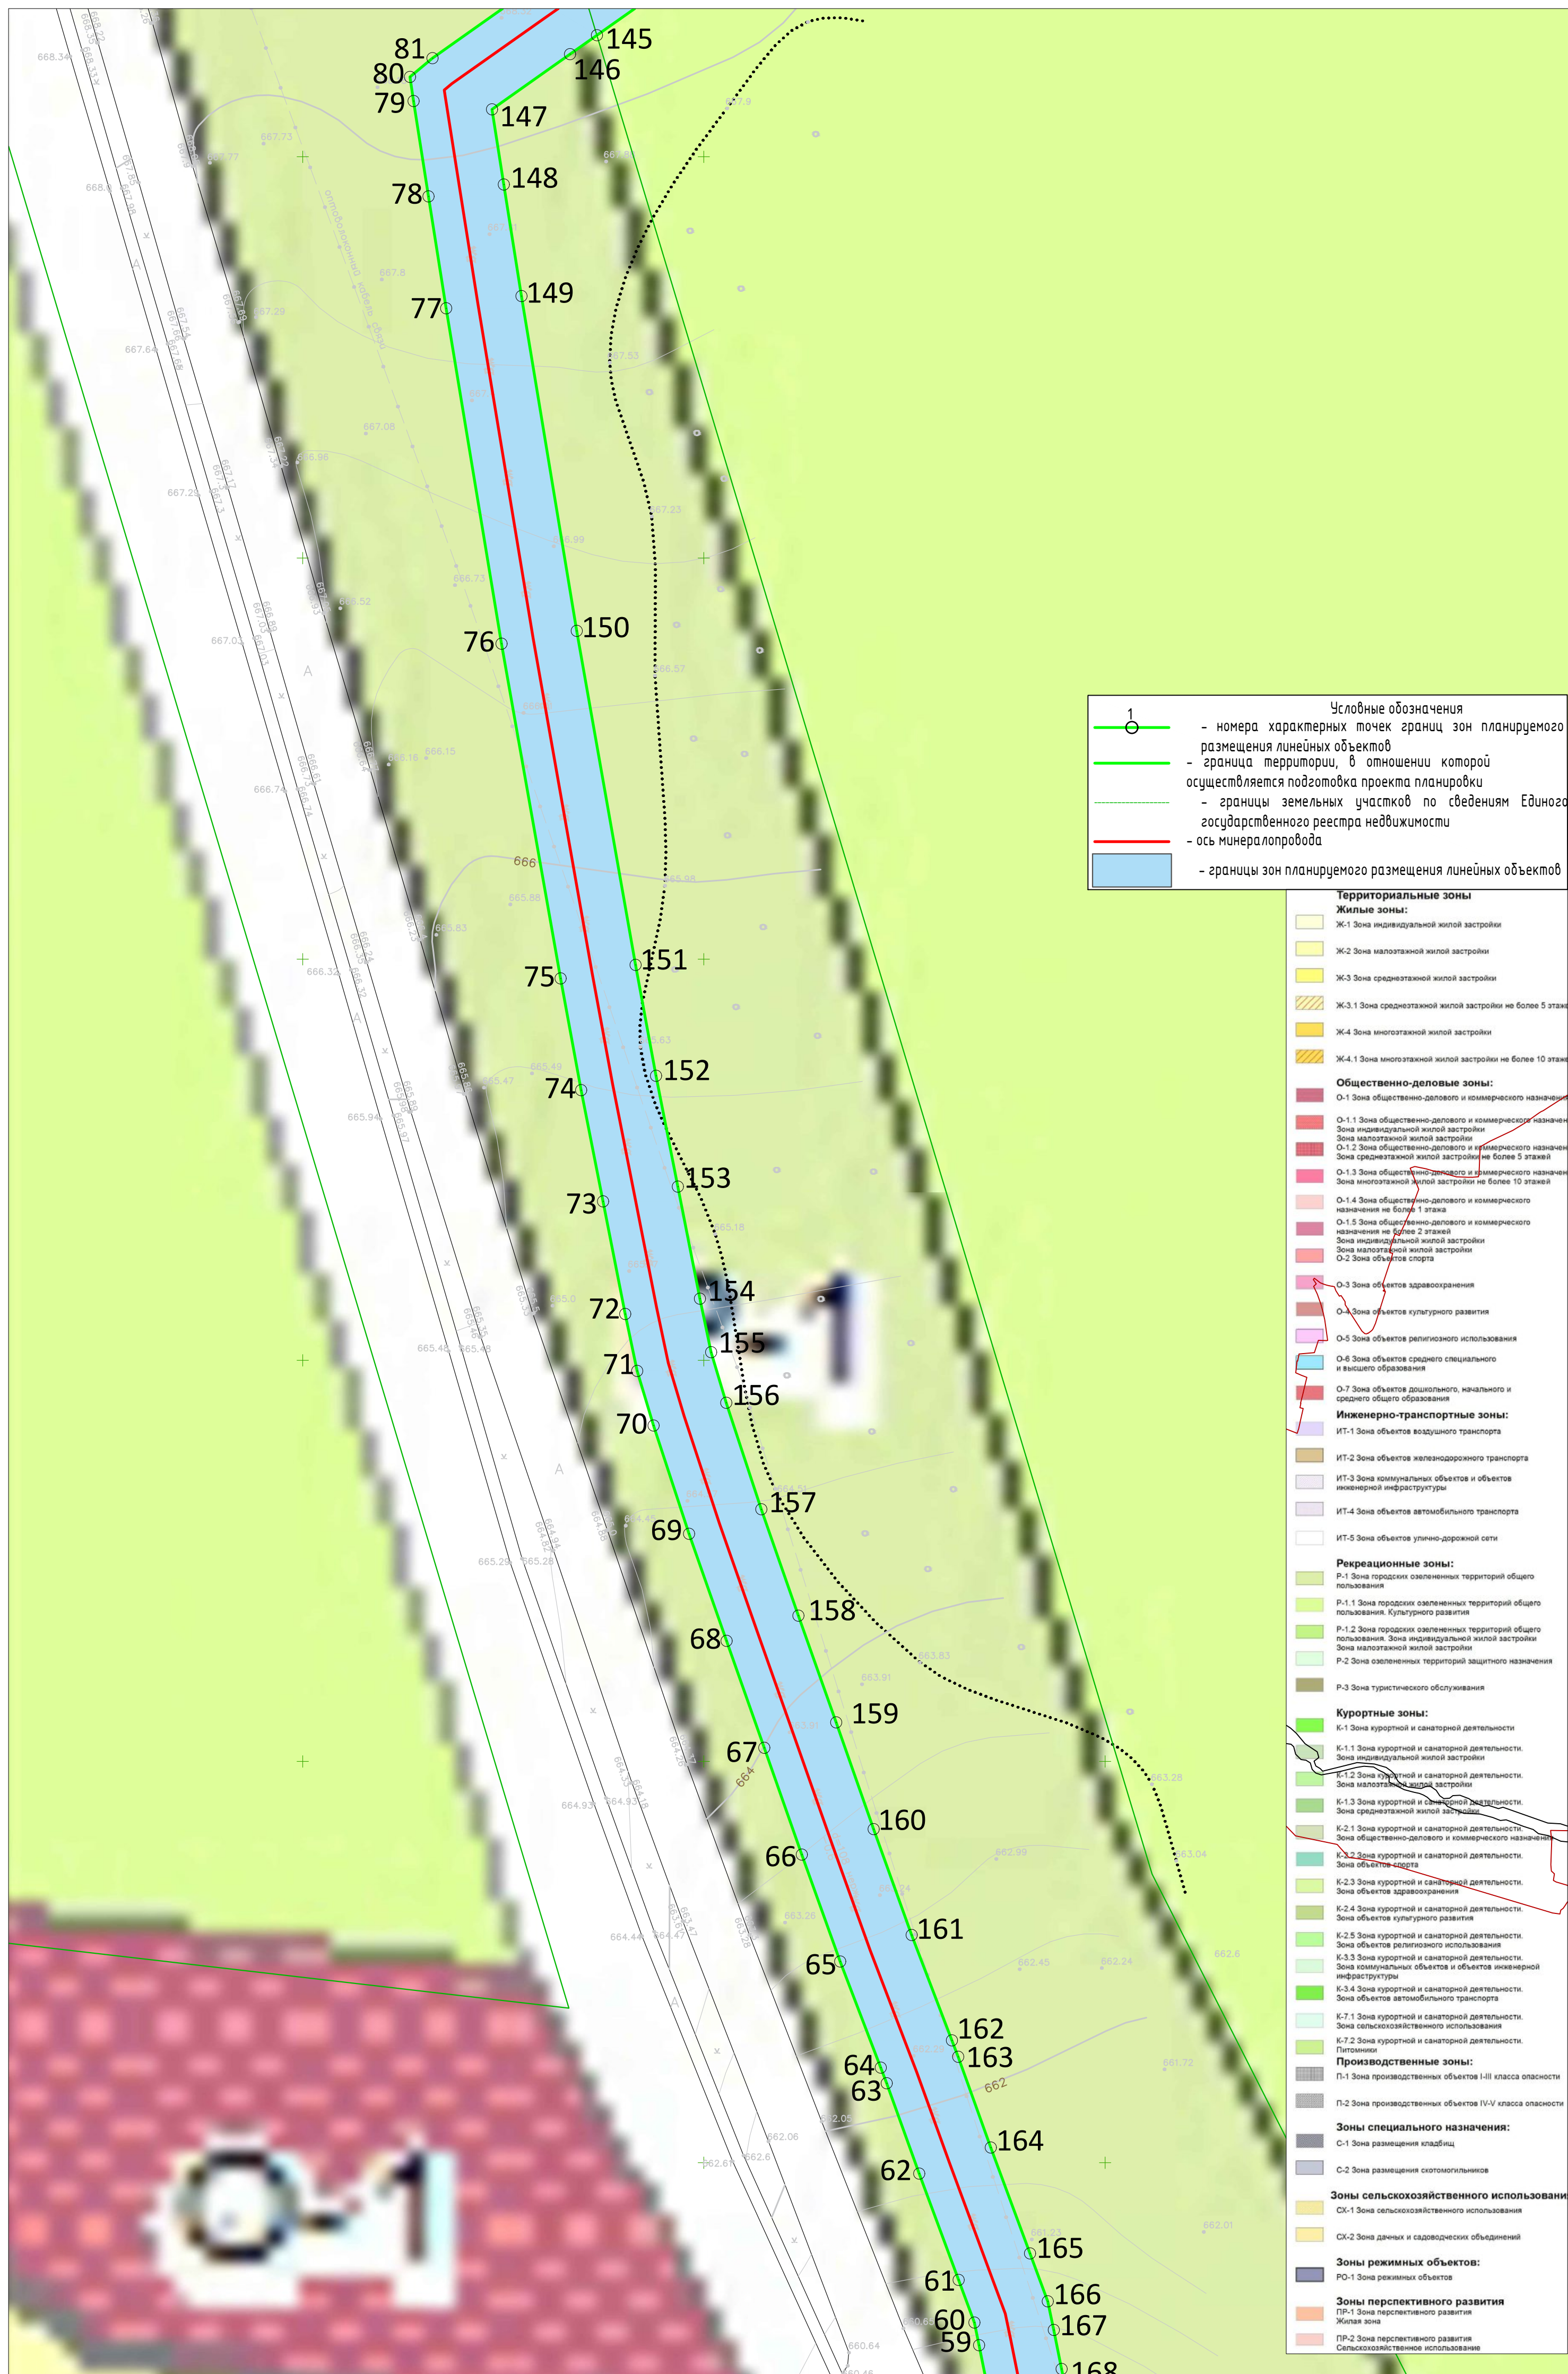
1 — условные обозначения

- номера характерных точек границ зон планируемого размещения линейных объектов
- граница территории, в отношении которой осуществляется подготовка проекта планировки
- границы земельных участков по сведениям Единого государственного реестра недвижимости
- ось минералопровода
- границы зон планируемого размещения линейных объектов

- Территориальные зоны**
- Жилые зоны:**
- Ж-1 Зона индивидуальной жилой застройки
 - Ж-2 Зона малоэтажной жилой застройки
 - Ж-3 Зона среднеэтажной жилой застройки
 - Ж-3.1 Зона среднеэтажной жилой застройки не более 5 этажей
 - Ж-4 Зона многоэтажной жилой застройки
 - Ж-4.1 Зона многоэтажной жилой застройки не более 10 этажей
- Общественно-деловые зоны:**
- О-1 Зона общественно-делового и коммерческого назначения
 - О-1.1 Зона общественно-делового и коммерческого назначения. Зона индивидуальной жилой застройки
 - О-1.2 Зона общественно-делового и коммерческого назначения. Зона малоэтажной жилой застройки
 - О-1.3 Зона общественно-делового и коммерческого назначения. Зона среднеэтажной жилой застройки не более 5 этажей
 - О-1.4 Зона общественно-делового и коммерческого назначения. Зона многоэтажной жилой застройки не более 10 этажей
 - О-1.5 Зона общественно-делового и коммерческого назначения не более 2 этажей
 - О-1.6 Зона индивидуальной жилой застройки
 - О-2 Зона объектов спорта
 - О-3 Зона объектов здравоохранения
 - О-4 Зона объектов культурного развития
 - О-5 Зона объектов религиозного использования
 - О-6 Зона объектов среднего специального и высшего образования
 - О-7 Зона объектов дошкольного, начального и среднего общего образования
- Инженерно-транспортные зоны:**
- ИТ-1 Зона объектов воздушного транспорта
 - ИТ-2 Зона объектов железнодорожного транспорта
 - ИТ-3 Зона коммунальных объектов и объектов инженерной инфраструктуры
 - ИТ-4 Зона объектов автомобильного транспорта
 - ИТ-5 Зона объектов улично-дорожной сети
- Рекреационные зоны:**
- Р-1 Зона городских озелененных территорий общего пользования
 - Р-1.1 Зона городских озелененных территорий общего пользования. Культурного развития
 - Р-1.2 Зона городских озелененных территорий общего пользования. Зона индивидуальной жилой застройки
 - Р-1.3 Зона городских озелененных территорий общего пользования. Зона малоэтажной жилой застройки
 - Р-2 Зона озелененных территорий защитного назначения
 - Р-3 Зона туристического обслуживания
- Курортные зоны:**
- К-1 Зона курортной и санаторной деятельности
 - К-1.1 Зона курортной и санаторной деятельности. Зона индивидуальной жилой застройки
 - К-1.2 Зона курортной и санаторной деятельности. Зона малоэтажной жилой застройки
 - К-1.3 Зона курортной и санаторной деятельности. Зона среднеэтажной жилой застройки
 - К-2 Зона курортной и санаторной деятельности. Зона общественно-делового и коммерческого назначения
 - К-2.1 Зона курортной и санаторной деятельности. Зона объектов спорта
 - К-2.2 Зона курортной и санаторной деятельности. Зона объектов здравоохранения
 - К-2.3 Зона курортной и санаторной деятельности. Зона объектов культурного развития
 - К-2.4 Зона курортной и санаторной деятельности. Зона объектов культурного развития
 - К-2.5 Зона курортной и санаторной деятельности. Зона объектов культурного развития
 - К-3 Зона курортной и санаторной деятельности. Зона коммунальных объектов и объектов инженерной инфраструктуры
 - К-3.1 Зона курортной и санаторной деятельности. Зона объектов автомобильного транспорта
 - К-4 Зона курортной и санаторной деятельности. Зона сельскохозяйственного использования
 - К-5 Зона курортной и санаторной деятельности. Питомники
- Производственные зоны:**
- П-1 Зона производственных объектов I-III класса опасности
 - П-2 Зона производственных объектов IV-V класса опасности
- Зоны специального назначения:**
- С-1 Зона размещения кладбищ
 - С-2 Зона размещения скотомогильников
- Зоны сельскохозяйственного использования:**
- СХ-1 Зона сельскохозяйственного использования
 - СХ-2 Зона дачных и садоводческих объединений
- Зоны режимных объектов:**
- РО-1 Зона режимных объектов
- Зоны перспективного развития:**
- ПР-1 Зона перспективного развития. Жилая зона
 - ПР-2 Зона перспективного развития. Сельскохозяйственное использование

* весь объект расположен в границах МО г. Ессентуки "ЗАКОН Ставропольского края от 25.08.2004 г. N 79-кз "Об УСТАНОВЛЕНИИ ГРАНИЦ МУНИЦИПАЛЬНОГО ОБРАЗОВАНИЯ ГОРОДА-КУРОРТА ЕССЕНТУКИ СТАВРОПОЛЬСКОГО КРАЯ"

					379.22-ППТ				
					Модернизация сети минералопроводов акционерного общества Кабминкурортресурсы (минералопровод от скважины 1-КМВ-Бис до Нижних Ванн) участок 1				
Изм.	Кол. уч.	Лист	№ док.	Подп.	Дата	Проект планировки территории	Стадия	Лист	Листов
Разработал		Пономаренко В.С.			02.04.22				
ГИП		Светогоров А.В.			02.04.22				
Н. контроль		Светогоров А.В.			02.04.22	Схема использования территории в период подготовки проекта планировки территории М 1:500			




1

Условные обозначения

- номера характерных точек границ зон планируемого размещения линейных объектов
- граница территории, в отношении которой осуществляется подготовка проекта планировки
- границы земельных участков по сведениям Единого государственного реестра недвижимости
- ось минералопровода
- границы зон планируемого размещения линейных объектов

- Территориальные зоны**
- Жилые зоны:**
- Ж-1 Зона индивидуальной жилой застройки
 - Ж-2 Зона малоэтажной жилой застройки
 - Ж-3 Зона среднеэтажной жилой застройки
 - Ж-3.1 Зона среднеэтажной жилой застройки не более 5 этажей
 - Ж-4 Зона многоэтажной жилой застройки
 - Ж-4.1 Зона многоэтажной жилой застройки не более 10 этажей
- Общественно-деловые зоны:**
- О-1 Зона общественно-делового и коммерческого назначения
 - О-1.1 Зона общественно-делового и коммерческого назначения. Зона индивидуальной жилой застройки
 - О-1.2 Зона общественно-делового и коммерческого назначения. Зона малоэтажной жилой застройки
 - О-1.3 Зона общественно-делового и коммерческого назначения. Зона среднеэтажной жилой застройки не более 5 этажей
 - О-1.4 Зона общественно-делового и коммерческого назначения. Зона многоэтажной жилой застройки не более 10 этажей
 - О-1.5 Зона общественно-делового и коммерческого назначения не более 2 этажей
 - О-2 Зона объектов спорта
 - О-3 Зона объектов здравоохранения
 - О-4 Зона объектов культурного развития
 - О-5 Зона объектов религиозного использования
 - О-6 Зона объектов среднего специального и высшего образования
 - О-7 Зона объектов дошкольного, начального и среднего общего образования
- Инженерно-транспортные зоны:**
- ИТ-1 Зона объектов воздушного транспорта
 - ИТ-2 Зона объектов железнодорожного транспорта
 - ИТ-3 Зона коммунальных объектов и объектов инженерной инфраструктуры
 - ИТ-4 Зона объектов автомобильного транспорта
 - ИТ-5 Зона объектов улично-дорожной сети
- Рекреационные зоны:**
- Р-1 Зона городских озелененных территорий общего пользования. Культурного развития
 - Р-1.1 Зона городских озелененных территорий общего пользования. Зона малоэтажной жилой застройки
 - Р-1.2 Зона городских озелененных территорий общего пользования. Зона среднеэтажной жилой застройки
 - Р-2 Зона озелененных территорий защитного назначения
 - Р-3 Зона туристического обслуживания
- Курортные зоны:**
- К-1 Зона курортной и санаторной деятельности
 - К-1.1 Зона курортной и санаторной деятельности. Зона индивидуальной жилой застройки
 - К-1.2 Зона курортной и санаторной деятельности. Зона малоэтажной жилой застройки
 - К-1.3 Зона курортной и санаторной деятельности. Зона среднеэтажной жилой застройки
 - К-2 Зона курортной и санаторной деятельности. Зона общественно-делового и коммерческого назначения
 - К-2.1 Зона курортной и санаторной деятельности. Зона объектов спорта
 - К-2.2 Зона курортной и санаторной деятельности. Зона объектов здравоохранения
 - К-2.3 Зона курортной и санаторной деятельности. Зона объектов культурного развития
 - К-2.4 Зона курортной и санаторной деятельности. Зона объектов религиозного использования
 - К-2.5 Зона курортной и санаторной деятельности. Зона коммунальных объектов и объектов инженерной инфраструктуры
 - К-3 Зона курортной и санаторной деятельности. Зона объектов автомобильного транспорта
 - К-3.1 Зона курортной и санаторной деятельности. Зона сельскохозяйственного использования
 - К-3.2 Зона курортной и санаторной деятельности. Питомники
 - К-3.3 Зона курортной и санаторной деятельности. Зона объектов автомобильного транспорта
 - К-3.4 Зона курортной и санаторной деятельности. Зона объектов автомобильного транспорта
 - К-7.1 Зона курортной и санаторной деятельности. Зона сельскохозяйственного использования
 - К-7.2 Зона курортной и санаторной деятельности. Питомники
- Производственные зоны:**
- П-1 Зона производственных объектов I-III класса опасности
 - П-2 Зона производственных объектов IV-V класса опасности
- Зоны специального назначения:**
- С-1 Зона размещения кладбищ
 - С-2 Зона размещения скотомогильников
- Зоны сельскохозяйственного использования:**
- СК-1 Зона сельскохозяйственного использования
 - СК-2 Зона дачных и садоводческих объединений
- Зоны режимных объектов:**
- РО-1 Зона режимных объектов
- Зоны перспективного развития:**
- ПР-1 Зона перспективного развития. Жилая зона
 - ПР-2 Зона перспективного развития. Сельскохозяйственное использование

*Весь объект расположен в границах МО г. Ессентуки "ЗАКОН Ставропольского края от 25.08. 2004 г. N 79-кз "ОБ УСТАНОВЛЕНИИ ГРАНИЦЫ МУНИЦИПАЛЬНОГО ОБРАЗОВАНИЯ ГОРОДА-КУРОРТА ЕССЕНТУКИ СТАВРОПОЛЬСКОГО КРАЯ"

						379.22-ППТ			
						Модернизация сети минералопроводов акционерного общества Кабминкурортресурсы (минералопровод от скважины 1-КМВ-Бис до Нижних Ванн) участок 1			
Изм.	Кол. уч.	Лист	№ док.	Подп.	Дата	Проект планировки территории	Стадия	Лист	Листов
Разработал		Пономаренко В.С.			02.04.22				
ГИП		Светогоров А.В.			02.04.22				
Н.контроль		Светогоров А.В.			02.04.22	Схема использования территории в период подготовки проекта планировки территории М 1:500			

Территориальные зоны

Жилые зоны:

- Ж-1 Зона индивидуальной жилой застройки
- Ж-2 Зона малоэтажной жилой застройки
- Ж-3 Зона среднеэтажной жилой застройки
- Ж-3.1 Зона среднеэтажной жилой застройки не более 5 этажей
- Ж-4 Зона многоэтажной жилой застройки
- Ж-4.1 Зона многоэтажной жилой застройки не более 10 этажей

Общественно-деловые зоны:

- О-1 Зона общественно-делового и коммерческого назначения
- О-1.1 Зона общественно-делового и коммерческого назначения. Зона индивидуальной жилой застройки
- О-1.2 Зона общественно-делового и коммерческого назначения. Зона малоэтажной жилой застройки
- О-1.3 Зона общественно-делового и коммерческого назначения. Зона среднеэтажной жилой застройки не более 5 этажей
- О-1.4 Зона общественно-делового и коммерческого назначения. Зона многоэтажной жилой застройки не более 10 этажей
- О-1.5 Зона общественно-делового и коммерческого назначения не более 2 этажей
- О-2 Зона объектов спорта
- О-3 Зона объектов здравоохранения
- О-4 Зона объектов культурного развития
- О-5 Зона объектов религиозного использования
- О-6 Зона объектов среднего специального и высшего образования
- О-7 Зона объектов дошкольного, начального и среднего общего образования

Инженерно-транспортные зоны:

- ИТ-1 Зона объектов воздушного транспорта
- ИТ-2 Зона объектов железнодорожного транспорта
- ИТ-3 Зона коммунальных объектов и объектов инженерной инфраструктуры
- ИТ-4 Зона объектов автомобильного транспорта
- ИТ-5 Зона объектов улично-дорожной сети

Рекреационные зоны:

- Р-1 Зона городских озелененных территорий общего пользования
- Р-1.1 Зона городских озелененных территорий общего пользования. Культурного развития
- Р-1.2 Зона городских озелененных территорий общего пользования. Зона индивидуальной жилой застройки
- Р-1.3 Зона городских озелененных территорий общего пользования. Зона малоэтажной жилой застройки
- Р-2 Зона озелененных территорий защитного назначения
- Р-3 Зона туристического обслуживания

Курортные зоны:

- К-1 Зона курортной и санаторной деятельности
- К-1.1 Зона курортной и санаторной деятельности. Зона индивидуальной жилой застройки
- К-1.2 Зона курортной и санаторной деятельности. Зона малоэтажной жилой застройки
- К-1.3 Зона курортной и санаторной деятельности. Зона среднеэтажной жилой застройки
- К-2 Зона курортной и санаторной деятельности. Зона общественно-делового и коммерческого назначения
- К-2.1 Зона курортной и санаторной деятельности. Зона объектов спорта
- К-2.2 Зона курортной и санаторной деятельности. Зона объектов здравоохранения
- К-2.3 Зона курортной и санаторной деятельности. Зона объектов культурного развития
- К-2.4 Зона курортной и санаторной деятельности. Зона объектов культурного развития
- К-2.5 Зона курортной и санаторной деятельности. Зона объектов религиозного использования
- К-3 Зона курортной и санаторной деятельности. Зона коммунальных объектов и объектов инженерной инфраструктуры
- К-3.1 Зона курортной и санаторной деятельности. Зона объектов автомобильного транспорта
- К-3.2 Зона курортной и санаторной деятельности. Зона объектов автомобильного транспорта
- К-3.3 Зона курортной и санаторной деятельности. Зона объектов инженерной инфраструктуры
- К-3.4 Зона курортной и санаторной деятельности. Зона объектов автомобильного транспорта
- К-7.1 Зона курортной и санаторной деятельности. Зона сельскохозяйственного использования
- К-7.2 Зона курортной и санаторной деятельности. Питомники

Производственные зоны:

- П-1 Зона производственных объектов I-III класса опасности
- П-2 Зона производственных объектов IV-V класса опасности

Зоны специального назначения:

- С-1 Зона размещения кладбищ
- С-2 Зона размещения скотомогильников

Зоны сельскохозяйственного использования:

- СХ-1 Зона сельскохозяйственного использования
- СХ-2 Зона дачных и садоводческих объединений

Зоны режимных объектов:


- РО-1 Зона режимных объектов

Зоны перспективного развития:

- ПР-1 Зона перспективного развития. Жилая зона
- ПР-2 Зона перспективного развития. Сельскохозяйственное использование

Условные обозначения

- 1 - номера характерных точек границ зон планируемого размещения линейных объектов
- граница территории, в отношении которой осуществляется подготовка проекта планировки
- границы земельных участков по сведениям Единого государственного реестра недвижимости
- ось минералопровода
- границы зон планируемого размещения линейных объектов

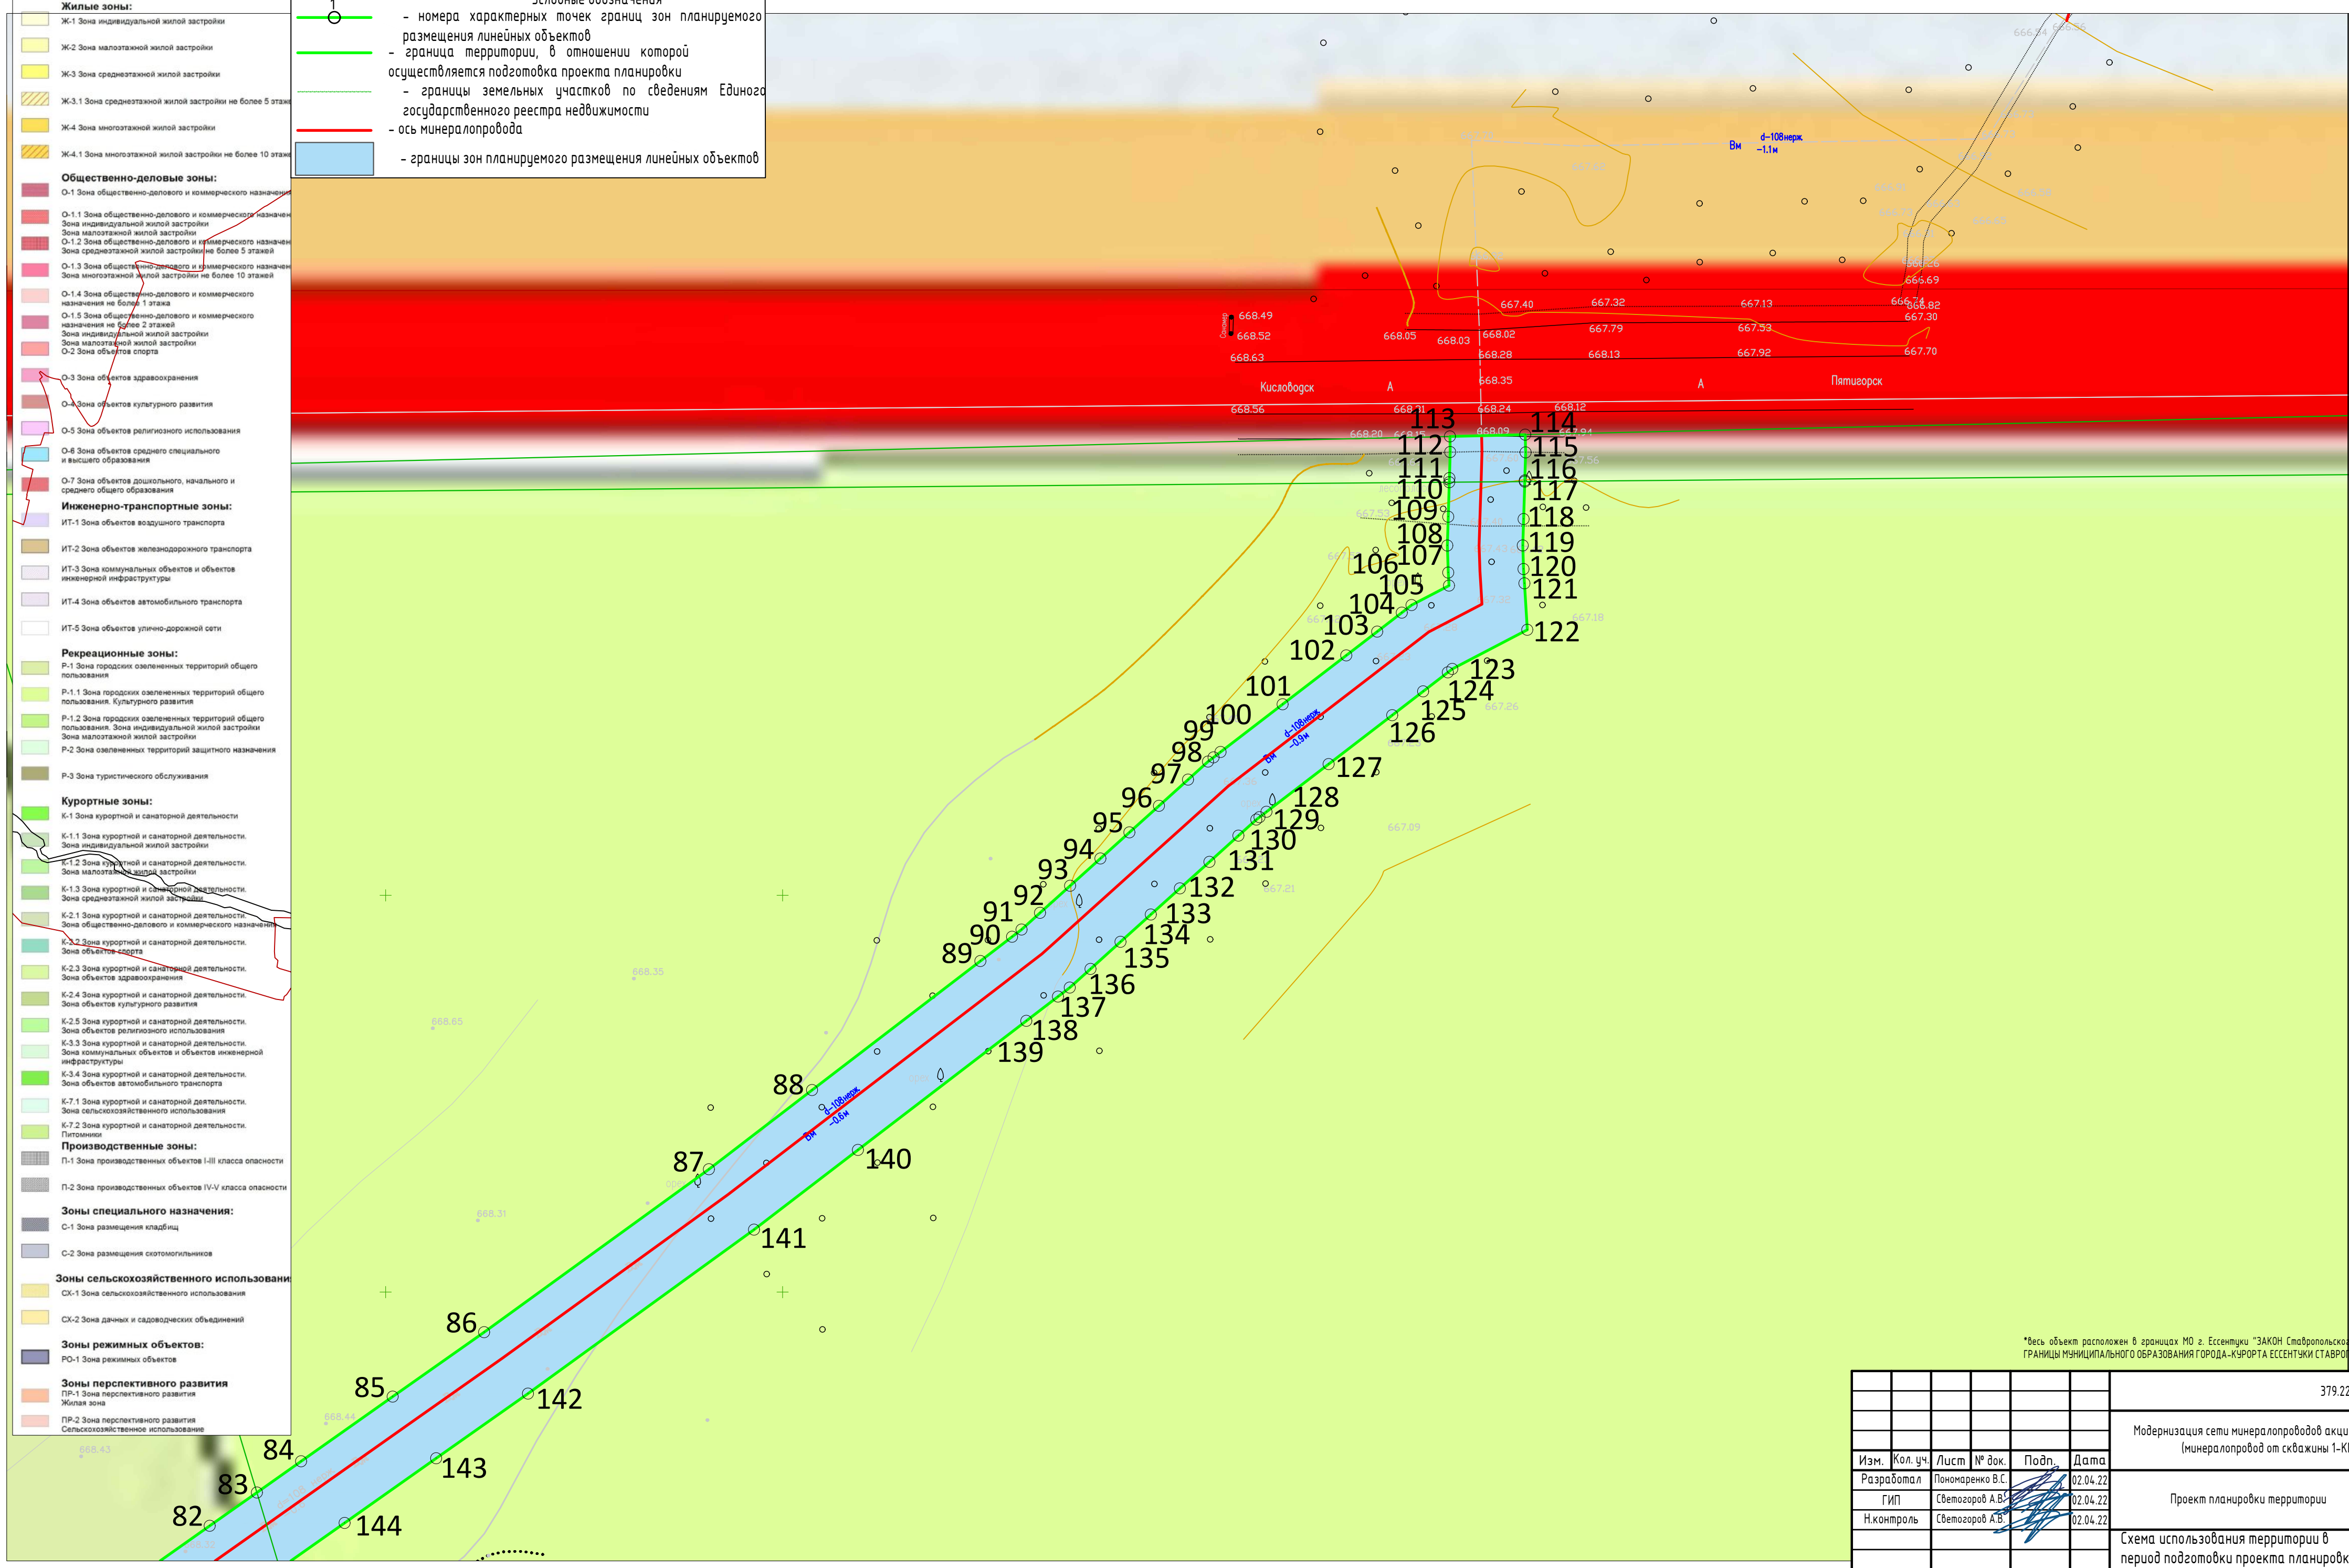

*Весь объект расположен в границах МО г. Ессентуки "ЗАКОН Ставропольского края от 25.08.2004 г. N 79-кз "ОБ УСТАНОВЛЕНИИ ГРАНИЦЫ МУНИЦИПАЛЬНОГО ОБРАЗОВАНИЯ ГОРОДА-КУРОРТА ЕССЕНТУКИ СТАВРОПОЛЬСКОГО КРАЯ"

379.22-ППТ					
Модернизация сети минералопроводов акционерного общества "Кабминкурортресурсы (минералопровод от скважины 1-КМВ-Бис до Нижних Ванн) участок 1"					
Изм.	Кол. уч.	Лист	№ док.	Подп.	Дата
Разработал		Пономаренко В.С.			02.04.22
ГИП		Светозоров А.В.			02.04.22
Н.контроль		Светозоров А.В.			02.04.22
Проект планировки территории					
Схема использования территории в период подготовки проекта планировки территории М 1:500					
Стадия	Лист	Листов			

