


Проект планировки территории в границах кадастровых кварталов
26:30:120102, 26:30:120103, 26:30:120105

ФРАГМЕНТ КАРТЫ ТЕРРИТОРИИ ГОРОДСКОГО ОКРУГА

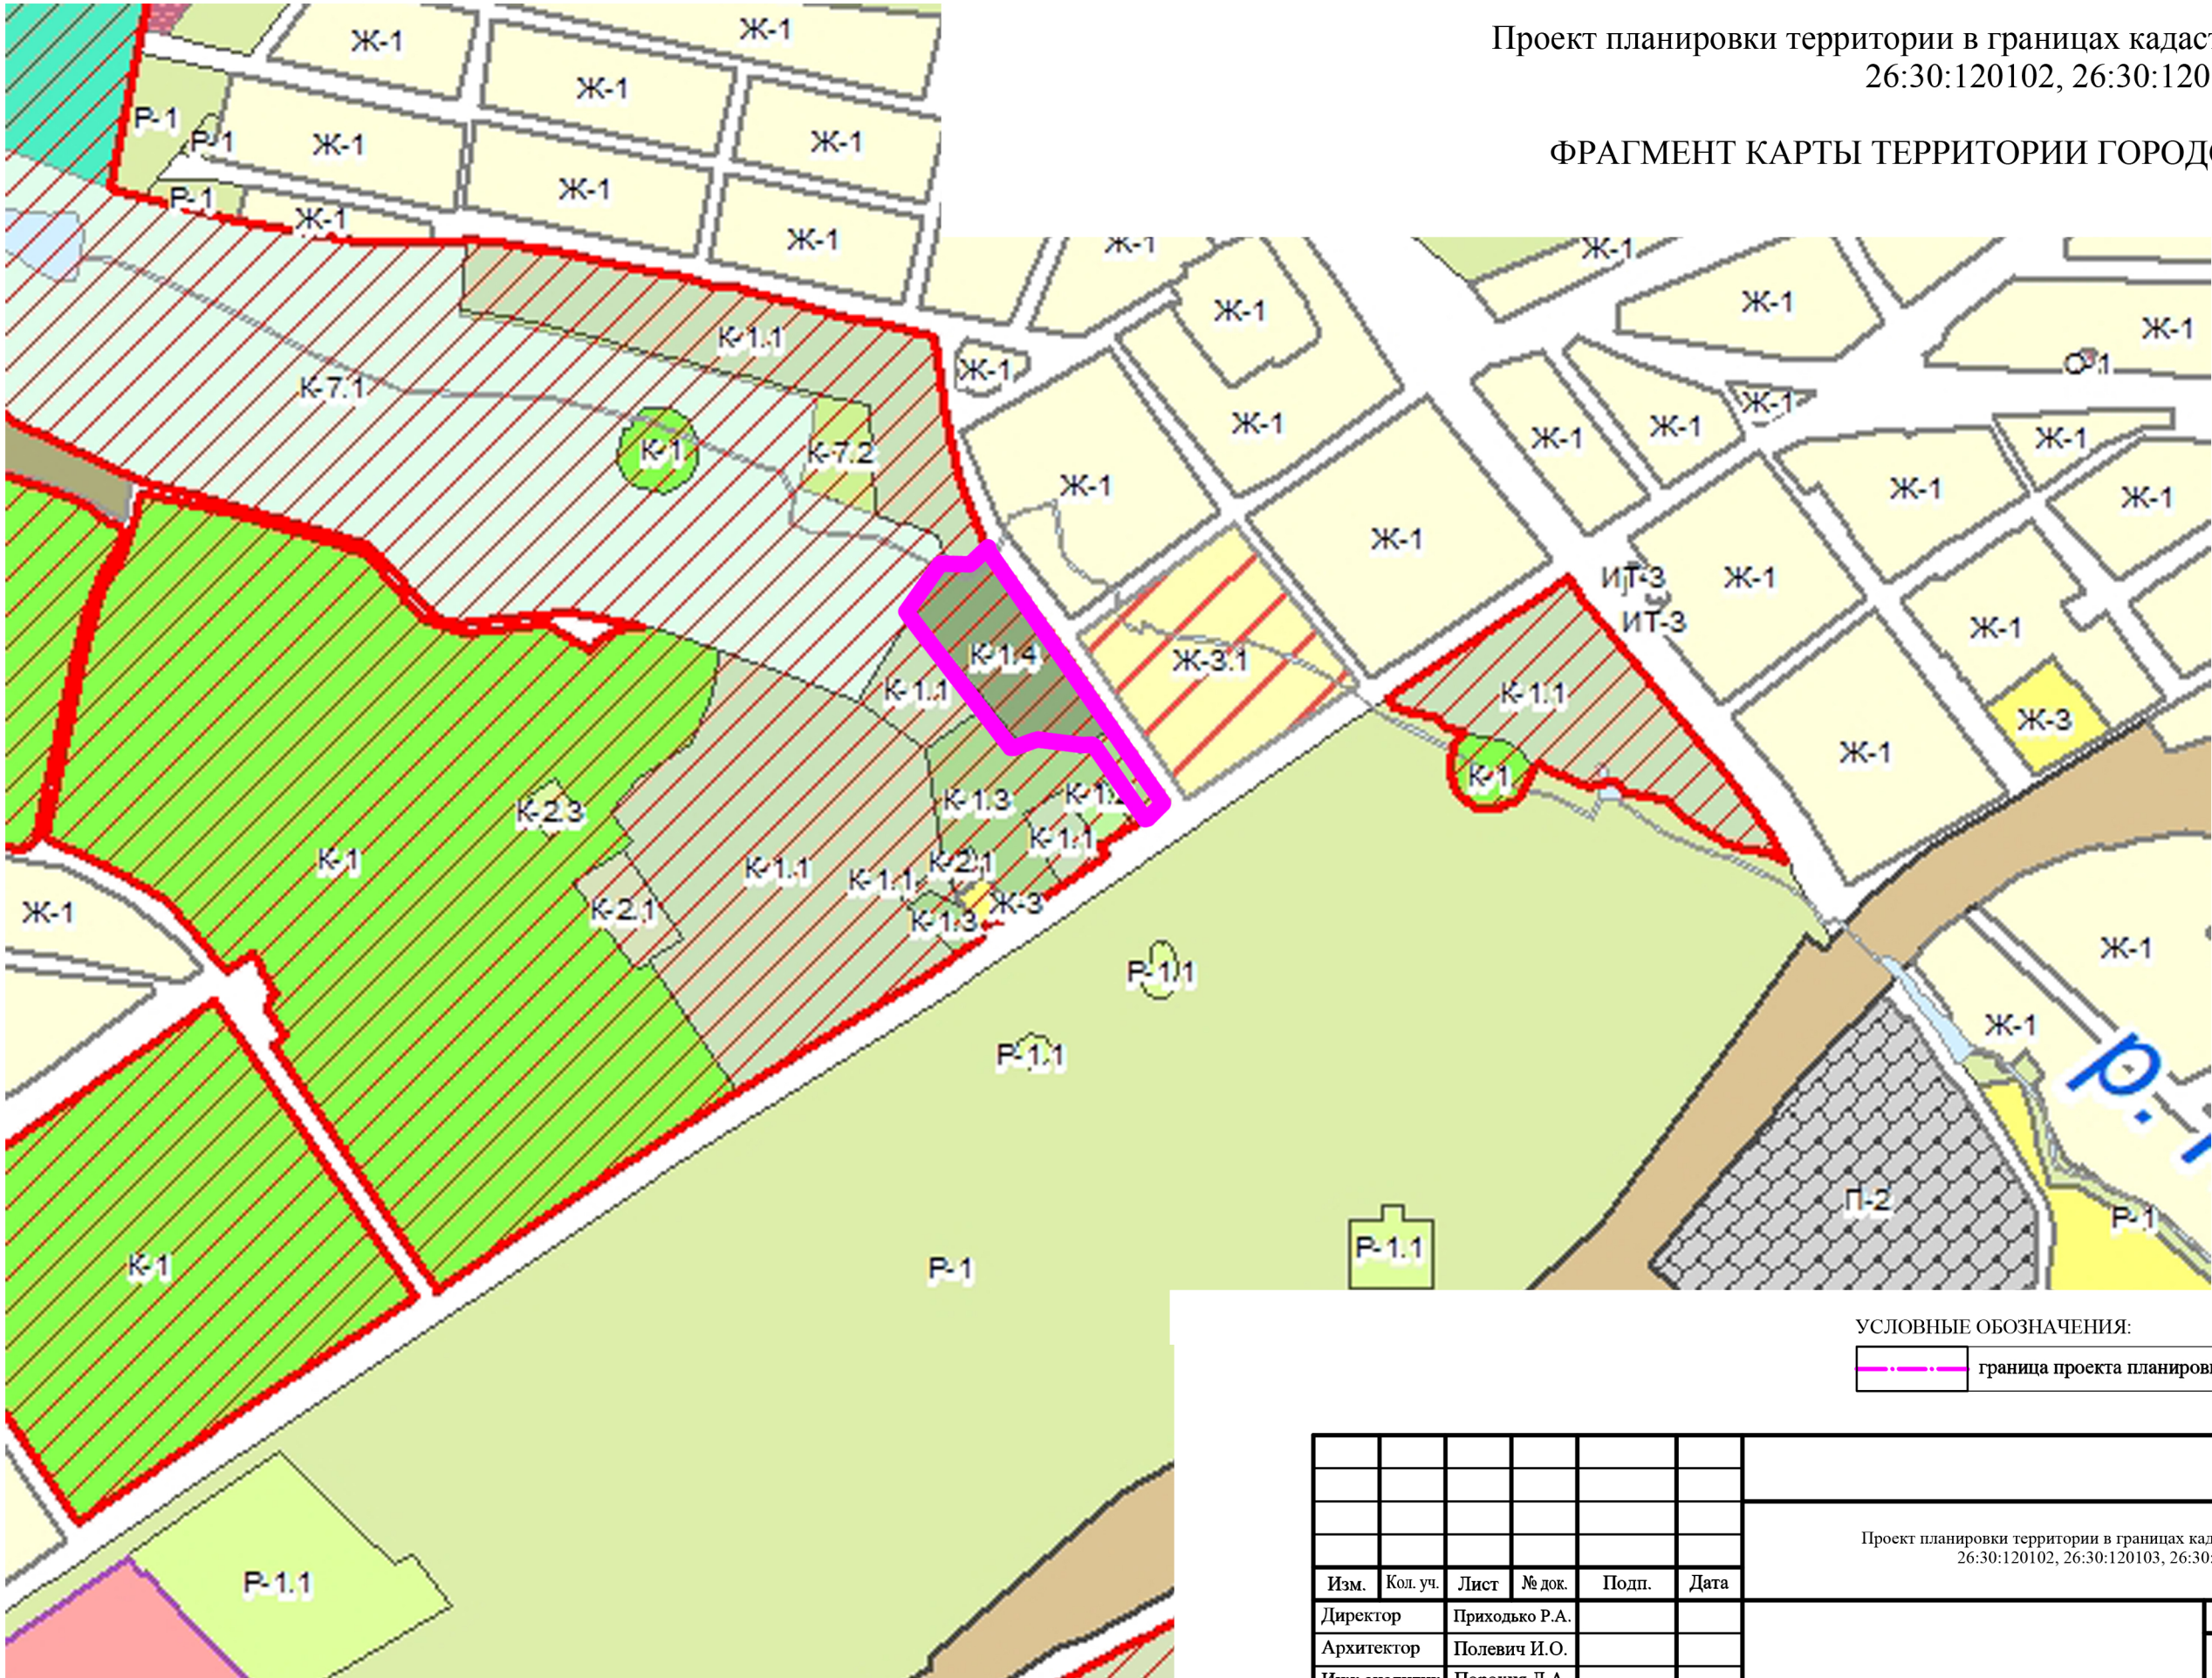

УСЛОВНЫЕ ОБОЗНАЧЕНИЯ:
— граница проекта планировки территории

						Проект планировки территории в границах кадастровых кварталов 26:30:120102, 26:30:120103, 26:30:120105			
Изм.	Кол. уч.	Лист	№ док.	Подп.	Дата				
Директор		Приходько Р.А.				Фрагмент карты территории городского округа М 1:20 000			
Архитектор		Полевич И.О.							
Инж.аналитик		Порохня Л.А.				ООО "Генпроект ЮГ"			
						Стадия	Лист	Листов	
						ППТ	3	6	