
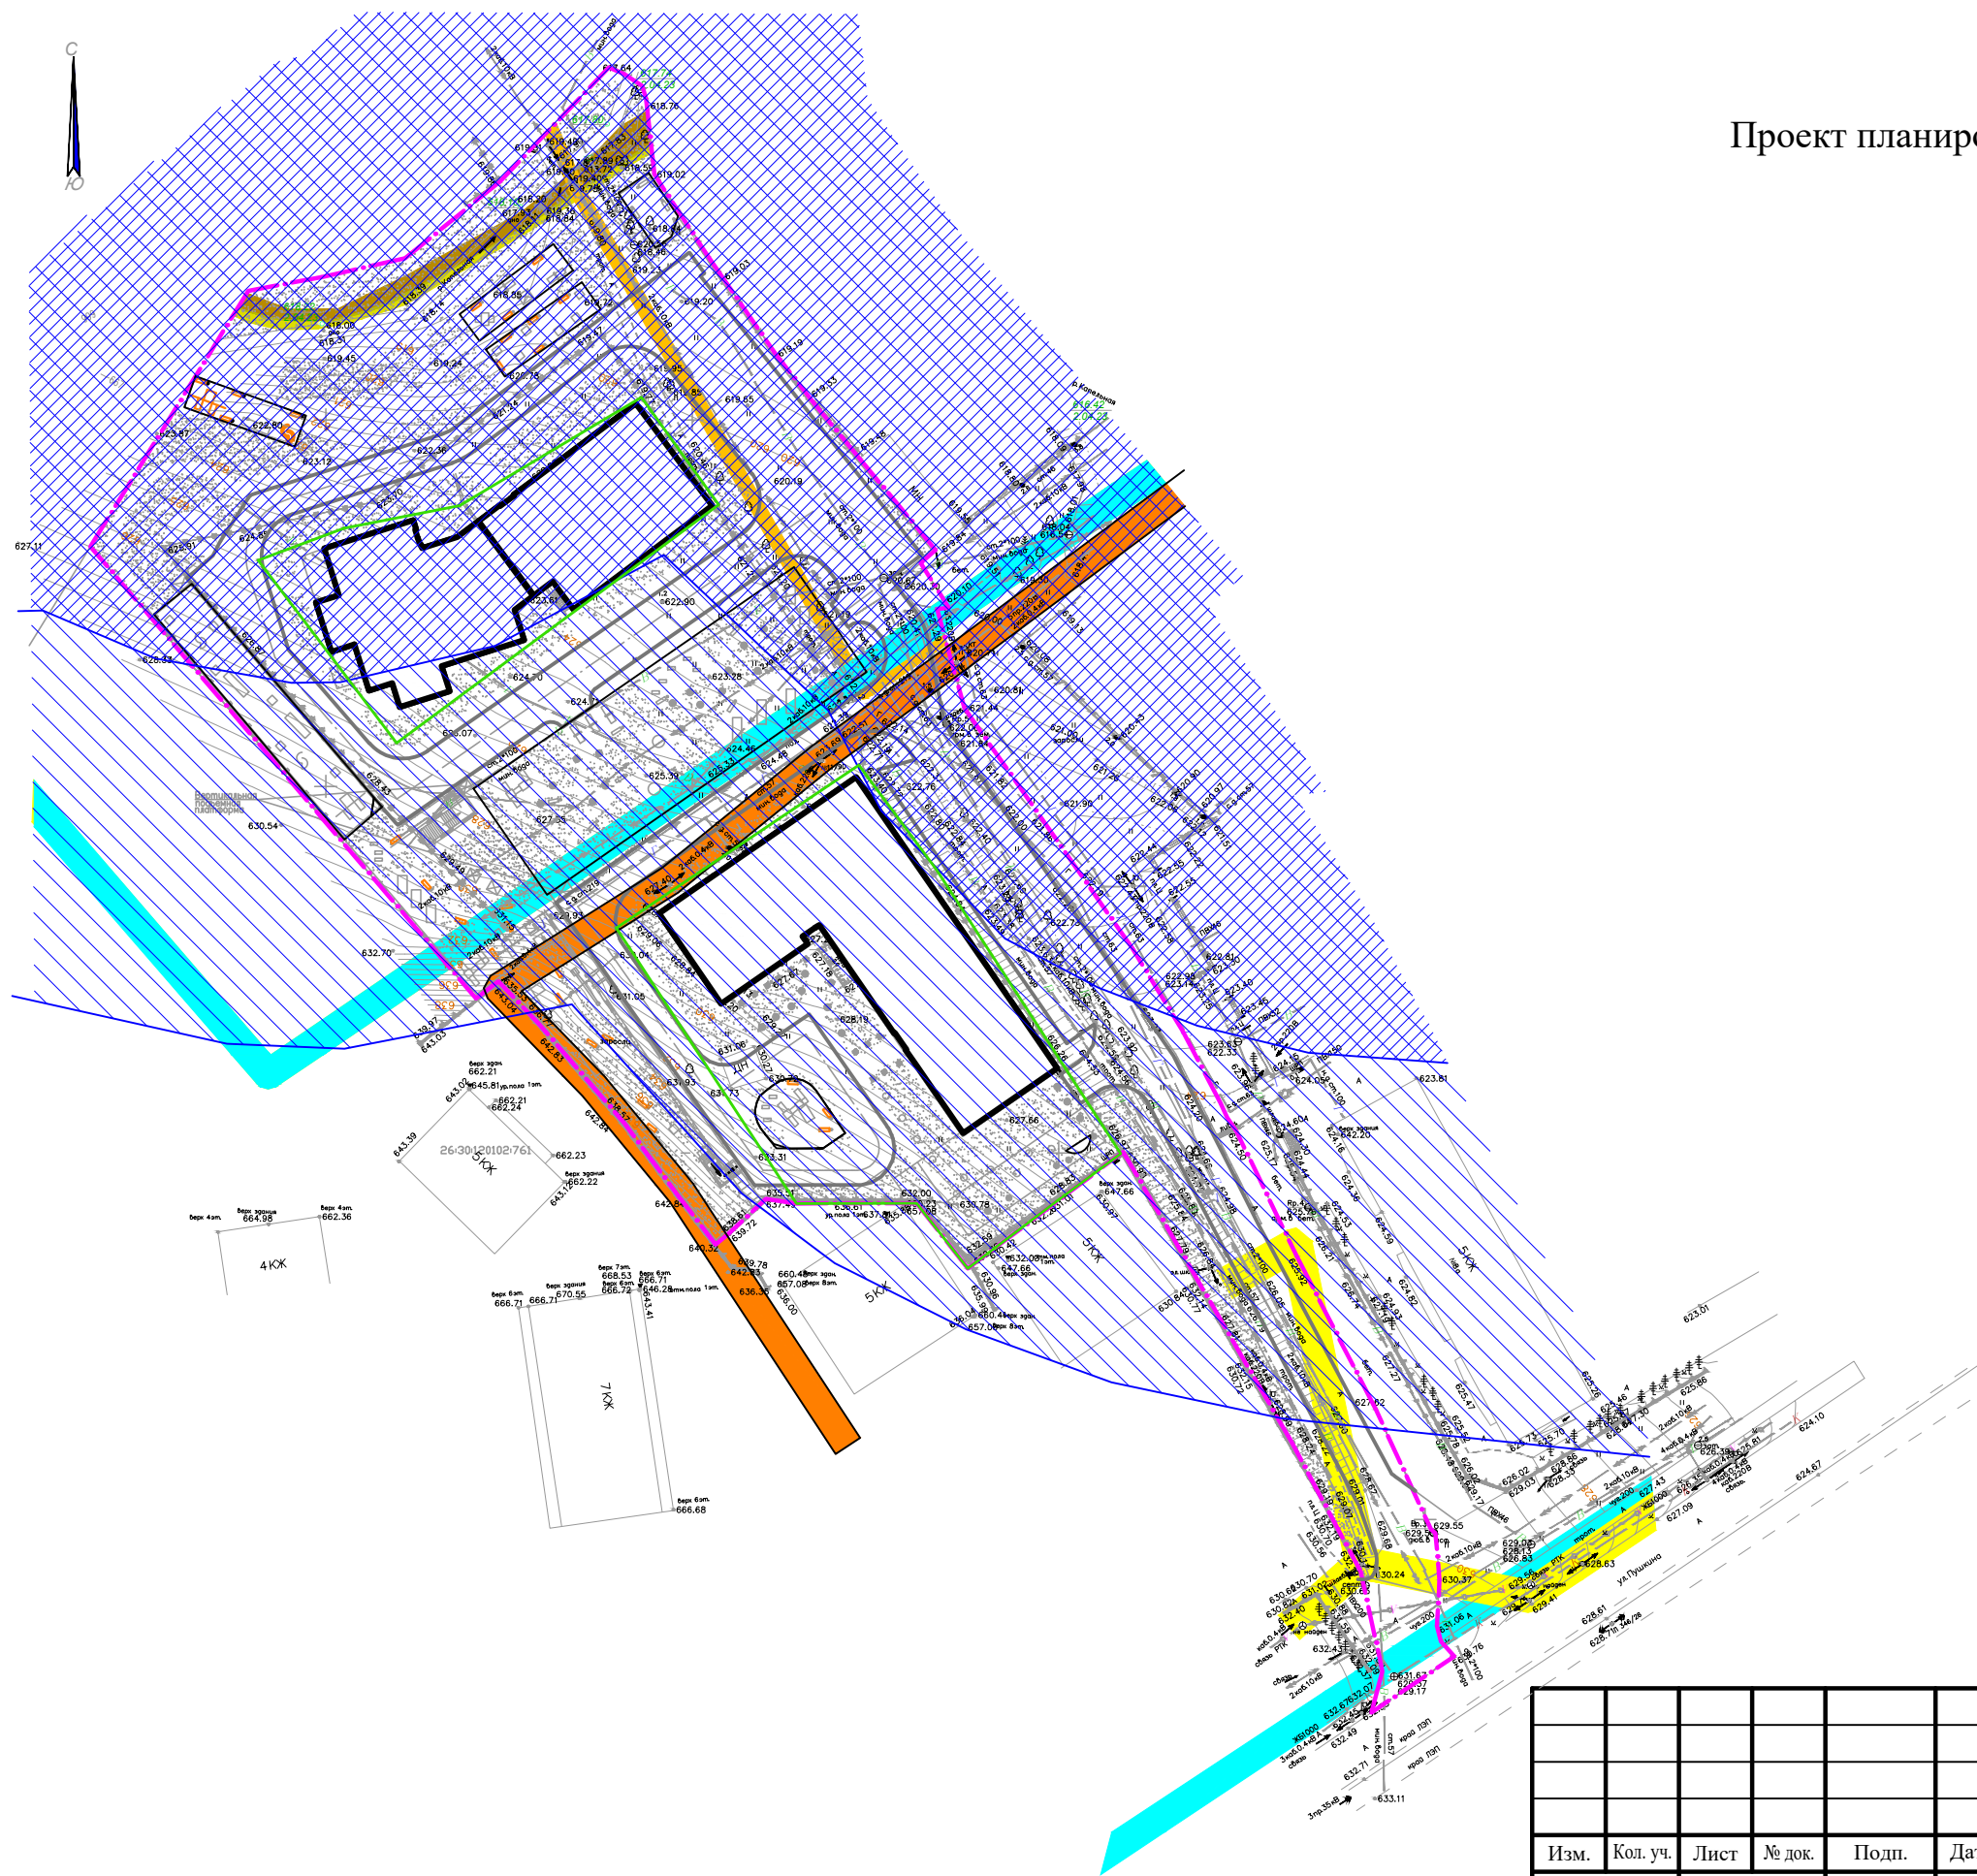
 


Проект планировки территории в границах кадастровых кварталов
26:30:120102, 26:30:120103, 26:30:120105

СХЕМА ГРАНИЦ ЗОУИТ

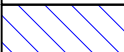

УСЛОВНЫЕ ОБОЗНАЧЕНИЯ:

	граница проекта планировки территории
	водоохранная зона реки Капельный
	прибрежная защитная полоса реки Капельный
	охранная зона ВЛИ-0,4 кВ от КПП-244 Ф-Пригородная верх.
	охранной зоны распределительного среднего и низкого давления с ШРП-25
	охранная зона ВЛИ-0,4 кВ ответвление от опоры №12 Ф-Пушкина ТП-265
	охранная зона КЛ-10кВ
*Вся территория проекта планировки располагается во Второй зоне округа санитарной охраны г. Ессентуки	
	границы зон слабого подтопления
	границы зон умеренного подтопления
	границы зон сильного подтоплени

						Проект планировки территории в границах кадастровых кварталов 26:30:120102, 26:30:120103, 26:30:120105				
Изм.	Кол. уч.	Лист	№ док.	Подп.	Дата					
Директор		Приходько Р.А.						Стадия	Лист	Листов
Архитектор		Полевич И.О.						ППТ	4	6
Инж.аналитик		Порохня Л.А.								
						Схема границ ЗОУИТ М 1:1 000		ООО "Генпроект ЮГ"		