
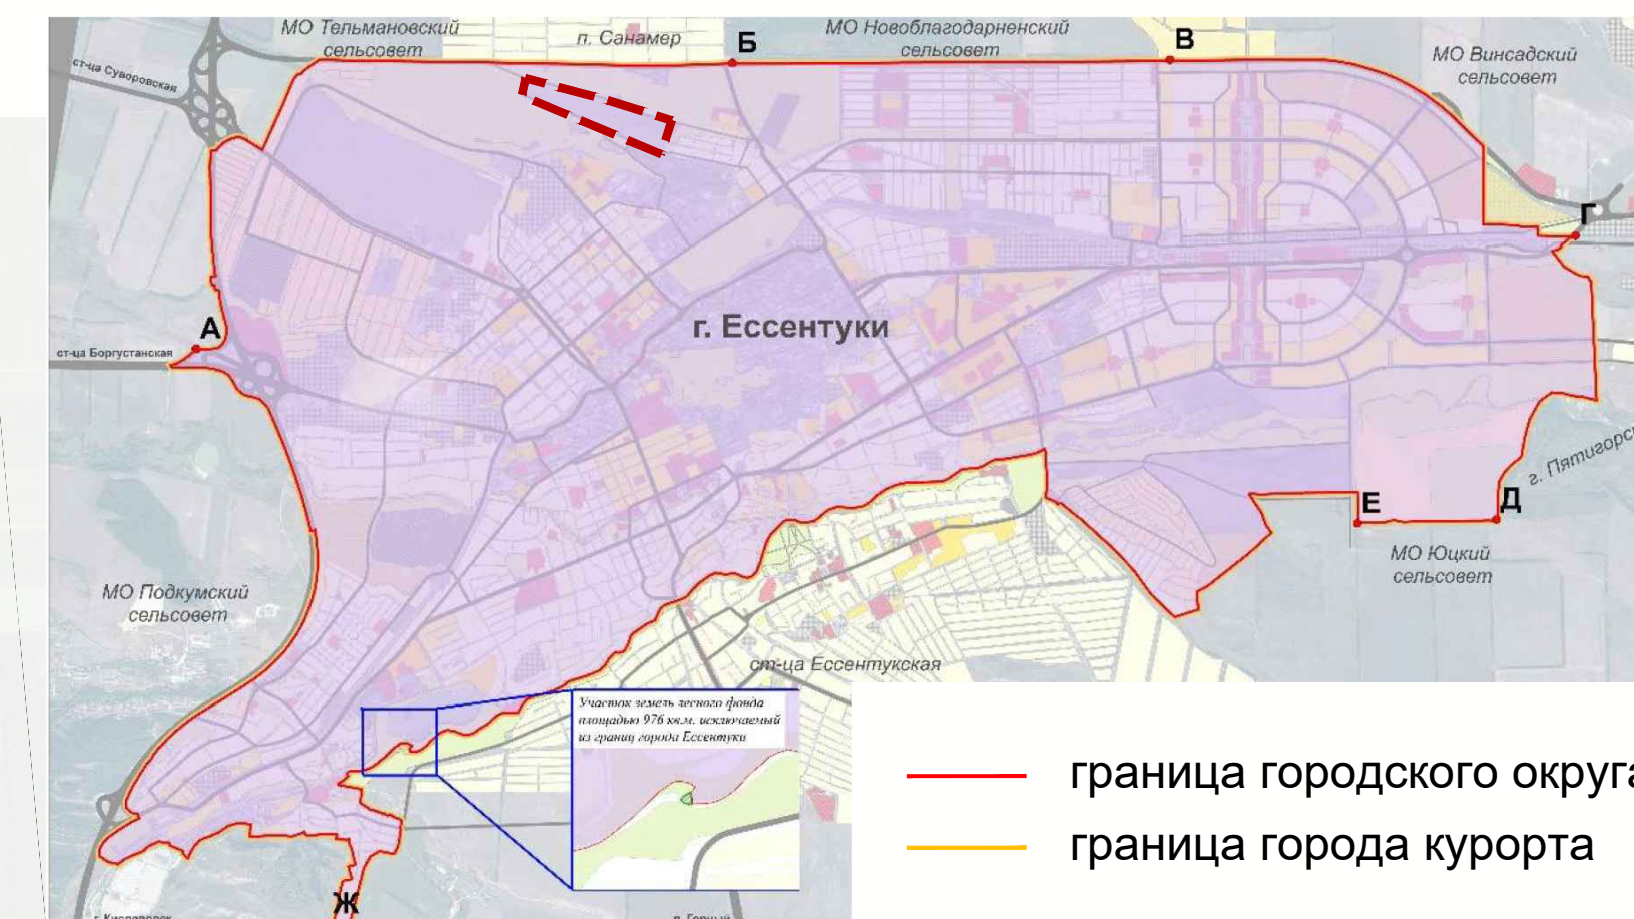


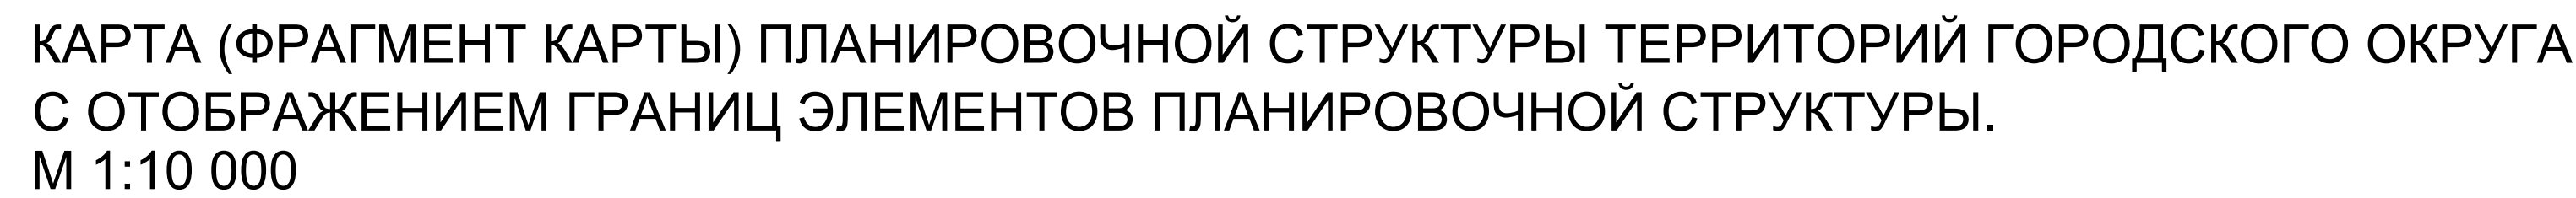

— границы элементов планировочной структуры

						Документация по планировке территории (проект планировки территории и проект межевания территории) в границах земельных участков с кадастровыми номерами: 26:30:100102:1234, 26:30:100102:1235, 26:30:100102:1236, 26:30:100102:1233, 26:30:100102:1232		
изм.	колич.	лист	№ док.	подпись	дата			
Нач.управл.	Хозяинова Н.П.							
Нач.отд.	Исмаилова Н.В.							
ГАП	Варшавская Я.М.							
Проект планировки территории (материалы по обоснованию)						стадия	лист	листов
						ПП	2.1	
Карта (фрагмент карты) планировочной структуры территорий городского округа с отображением границ элементов планировочной структуры. М 1:10 000						 ГРАДОСТРОИТЕЛЬСТВО		