
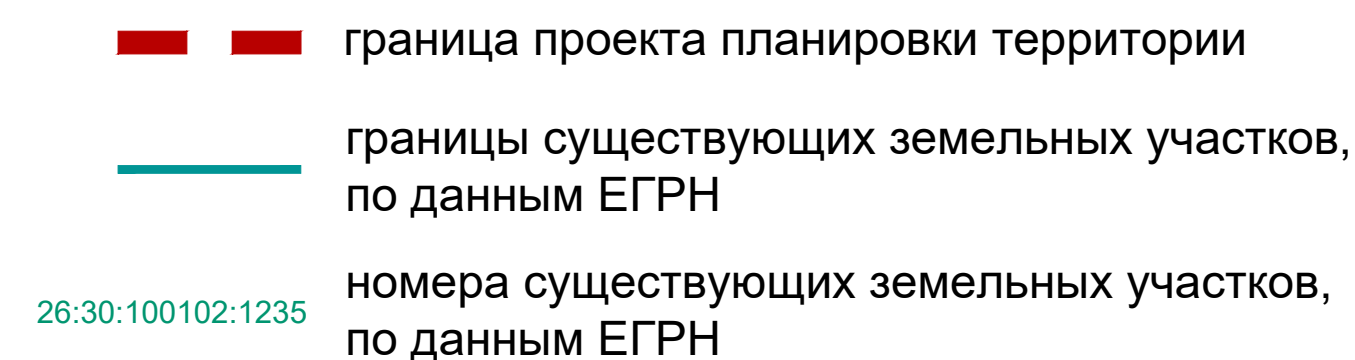


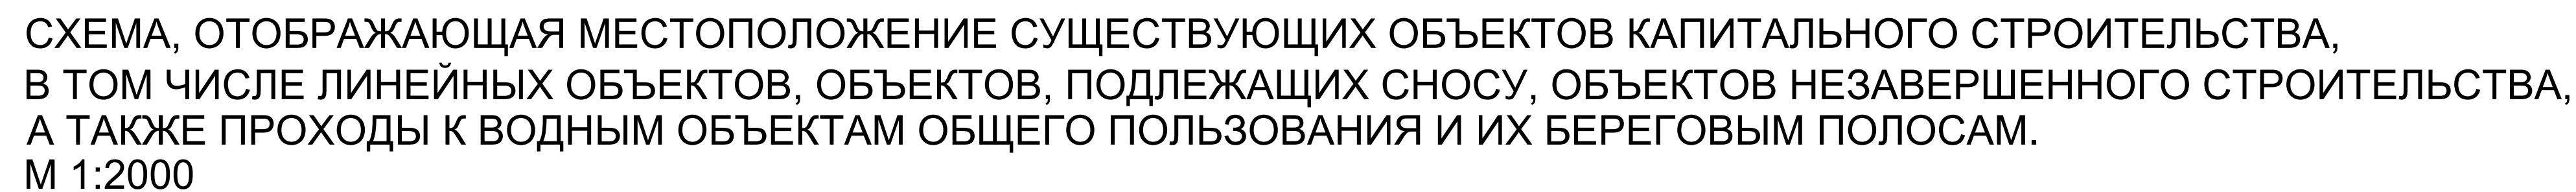

дороги, проезды

ВОДOPPOBOD

Документация по планировке территории
(проект планировки территории и проект межевания территории)
в границах земельных участков с кадастровыми номерами: 26:30:100102:1234,
26:30:100102:1235, 26:30:100102:1236, 26:30:100102:1237, 26:30:100102:1238

изм.	колич.	лист	№док.	подпись	дата	стадия	лист	листов
Нач.управл.	Хозяинова Н.Л.	(подпись)				ПП	2,4	
Начисл.ОТД.	Исмаилова И.В.	(подпись)						
ГАП	Варшавская ЯМ.	(подпись)						

**Проект планировки территории
(материалы по обоснованию)**

Схема, отображающая местоположение существующих объектов капитального строительства, в том числе линейных объектов, обременен, подпадающих сносу, объектов незавершенного строительства, а также процедуры в бордам объектам общего пользования и их береговых полосам.
M-1-0009

ГРГО СТРОИТЕЛЬСТВА

