


Схема размещения сетей электроснабжения М 1 : 1000.

Ведомость зданий и сооружений

№№ здания	Этажность	Наименование объекта	Типовой проект	Кол-во шт.	Кол-во квартир шт.	Площадь застройки м ²	Общая площадь м ²
1	5	Многоквартирный дом со встроенными помещениями общественного назначения	Проектир.	1	64	---	3418,8
2	5	Многоквартирный дом со встроенными помещениями общественного назначения	Проектир.	1	64	---	3418,8
3	5	Многоквартирный дом со встроенными помещениями общественного назначения	Проектир.	1	36	---	1847,6
4	5	Многоквартирный жилой дом	Проектир.	1	40	---	2163,0
5	5	Многоквартирный жилой дом	Проектир.	1	60	---	3045,5
6	5	Многоквартирный жилой дом	Проектир.	1	60	---	3244,5
7	5	Многоквартирный дом со встроенными помещениями общественного назначения	Проектир.	1	80	---	4326,0
8	5	Многоквартирный дом со встроенными помещениями общественного назначения	Проектир.	1	84	---	4443,2
9	5	Многоквартирный дом со встроенными помещениями общественного назначения	Проектир.	1	84	---	4443,2
10	5	Многоквартирный жилой дом	Проектир.	1	105	---	5554,0
12	1-3	Участки с многоквартирными жилыми домами	Проектир.	294	-	100x294	160x294
ОБЩЕСТВЕННЫЕ ЗДАНИЯ И СООРУЖЕНИЯ							
11	3	Образовательная школа на 1000 мест	Ранее запроект.	1	-	6861,0	22159,0
13		ГРПШ	Сущ.	1	-	-	-
14		ГРПШ	Сущ.	1	-	-	-
15		Трансформаторная подстанция	Ранее запроект.	1	-	-	-
16		Трансформаторная подстанция	Сущ.	1	-	-	-
17	1	Пункт технического обслуживания микрорайона	Проектир.	1	-	153,0	-
18	1	Участок пожарной депо на 2 а/м	Проектир.	1	-	168,0	-
19	1	Трансформаторная подстанция	Проектир.	1	-	-	-
20	1	Трансформаторная подстанция	Проектир.	1	-	-	-
P		Автостоянки на 607 м/мест	Проектир.	-	-	-	-
M		Хозяйственная площадка	Проектир.	4	-	-	-
A		Автобусная остановка (городской тр-т)	Проектир.	10	-	-	-

УСЛОВНЫЕ ОБОЗНАЧЕНИЯ

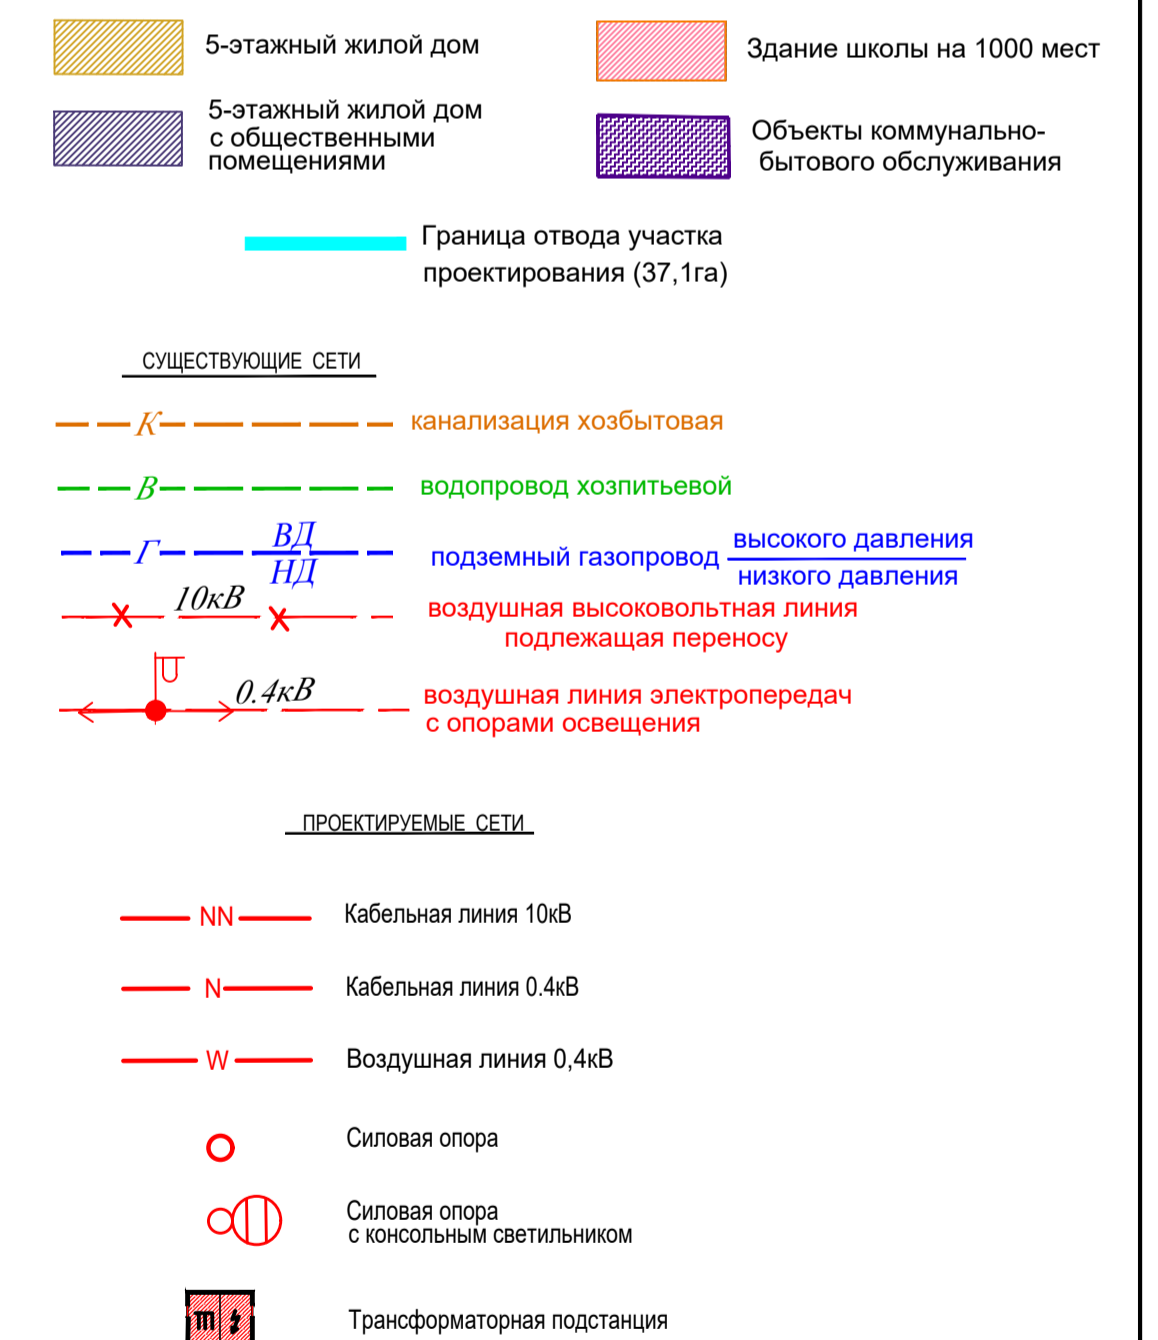

- ПРИМЕЧАНИЯ:**
- Настоящий проект разработан на топографической съемке, выполненной ИП Доминицкий А.В. г. Ессентуки в 2023г.
 - Проработка графического материала соответствует масштабу 1:1000.
 - Существующие сети, мешающие строительству, подлежат переносу.

		03-ПИР/ИП-2023-ПП2		Проект планировки территории микрорайона "Северный-3" в северной части города Ессентуки Ставропольского края	
Изм.	Коп.уч.	Лист	Нок.	Подп.	Дата
Разработ.	Курсиш			Стадия	Лист
Проверил			Общеплощадочные чертежи	пп	8
Н.контр			Схема размещения сетей электроснабжения М 1 : 1000.		ИП Строженко Сергей Александрович г. Ессентуки
ГИП					Формат А3