

ПРИЛОЖЕНИЕ 1
Схемы тепловых сетей

Состав графической части

№ п/п	Наименование источника	Формат
1	Котельные АО «Энергоресурсы»	
	Схема тепловых сетей котельной №1	А1
	Схема тепловых сетей и горячего водоснабжения котельной №2, 14, ЦТП «Дон», ЦТП№2	А0
	Схема тепловых сетей котельной №3 (промзона)	А2
	Схема тепловых сетей и горячего водоснабжения котельной №4	А1
	Схема тепловых сетей котельной №5	А1
	Схема тепловых сетей котельной №6	А1
	Схема тепловых сетей котельной №7	А2
	Схема тепловых сетей котельной №8	А1
	Схема тепловых сетей котельной №9	А3
	Схема тепловых сетей котельной №10	А3
	Схема тепловых сетей котельной №11	А3
	Схема тепловых сетей котельной №12	А2
	Схема тепловых сетей котельной №16	А3
	Схема тепловых сетей котельной №17	А1
	Схема тепловых сетей котельной №23	А1
2	Котельные ООО «Объединение курорта»	
	Схема тепловых сетей котельной «Грязелечебница»	А3
	Схема тепловых сетей котельной «Авангард»	А4
	Схема тепловых сетей котельной «Верхние ванны»	А4
	Схема тепловых сетей котельной МХП «Капельная»	А4
	Схема тепловых сетей котельной «Зори»	А3
3	Предгорный филиал ГУП СК «Крайтеплоэнерго»	
	Схема тепловых сетей котельной №32-28	А3

СХЕМА ТЕПЛОВЫХ СЕТЕЙ И ГОРЯЧЕГО ВОДОСНАБЖЕНИЯ КОТЕЛЬНОЙ №№2;14; ЦТП "ДОН"; ЦТП №2

Условные обозначения:

- - надземный трубопровод;
- - подземный трубопровод;
- (красная линия) - не действующая тепловая сеть;
- (синяя линия) - тепловая сеть не на балансе предприятия;
- ТКЗ - теплофикационная камера;
- ● - этажность дома;
- (зеленый) - газоопасные камеры.


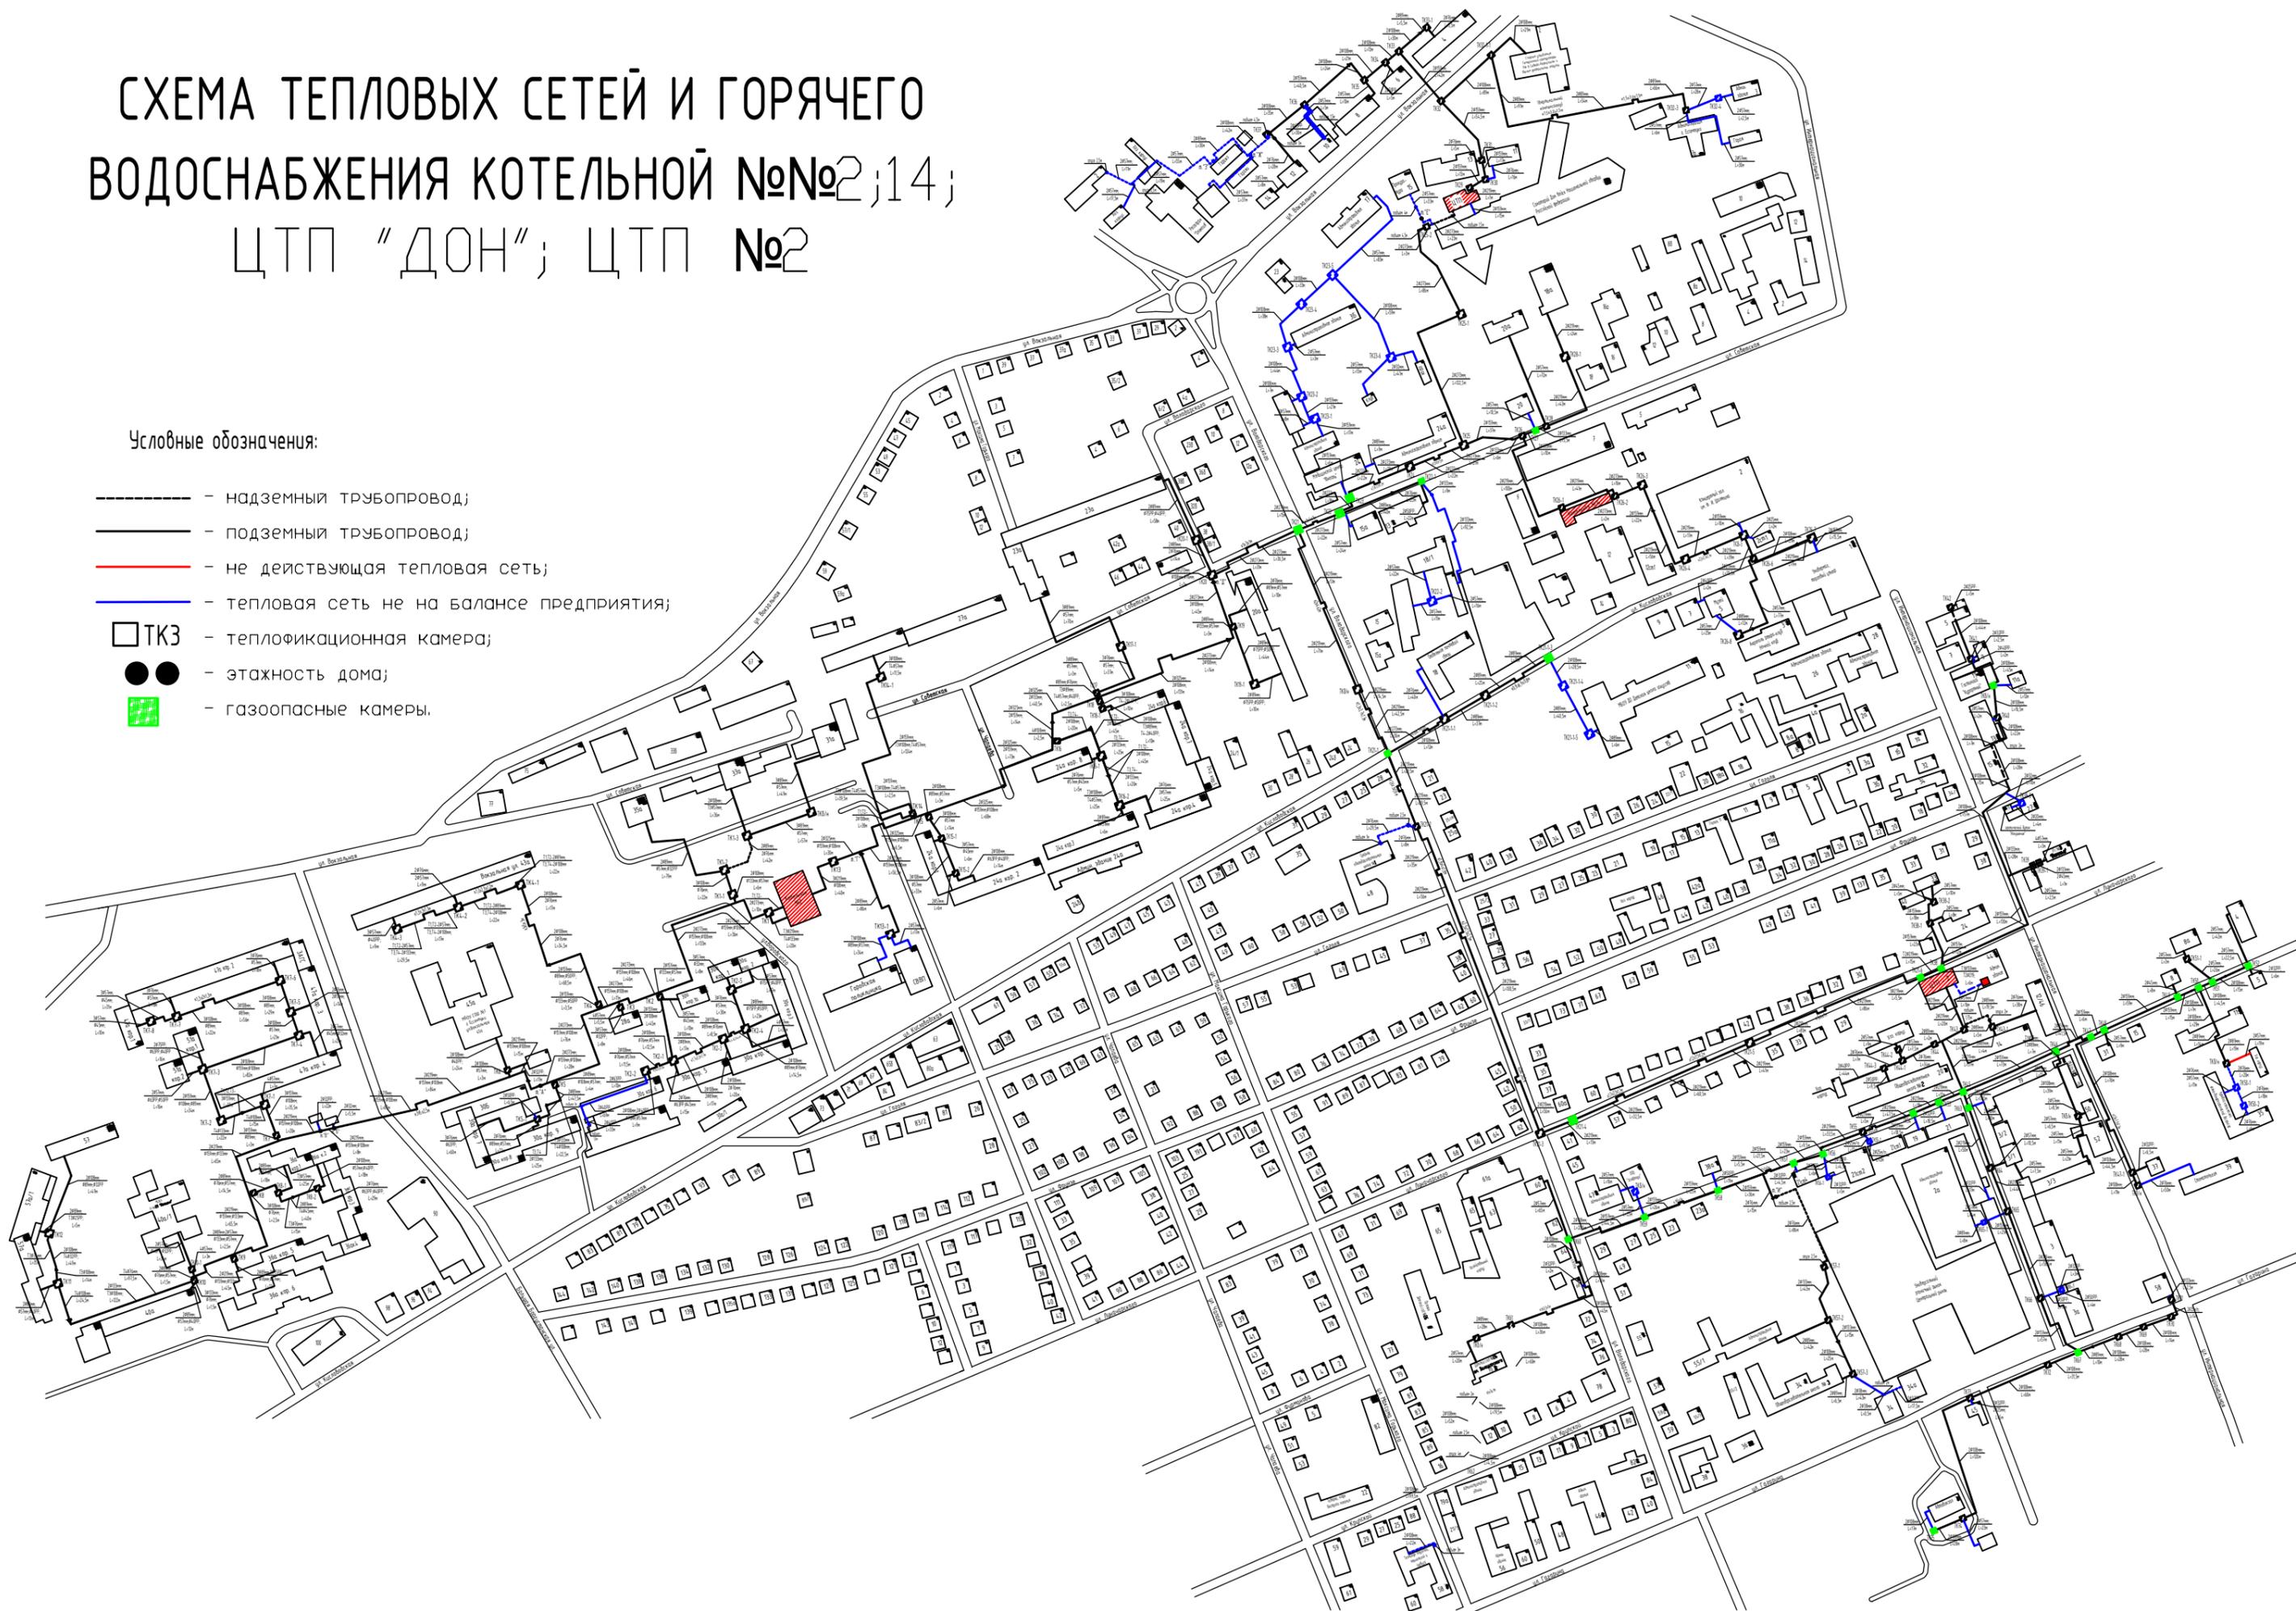


СХЕМА ТЕПЛОВЫХ СЕТЕЙ И ГОРЯЧЕГО ВОДОСНАБЖЕНИЯ КОТЕЛЬНОЙ №3. СХЕМА ПРОМЗОНА

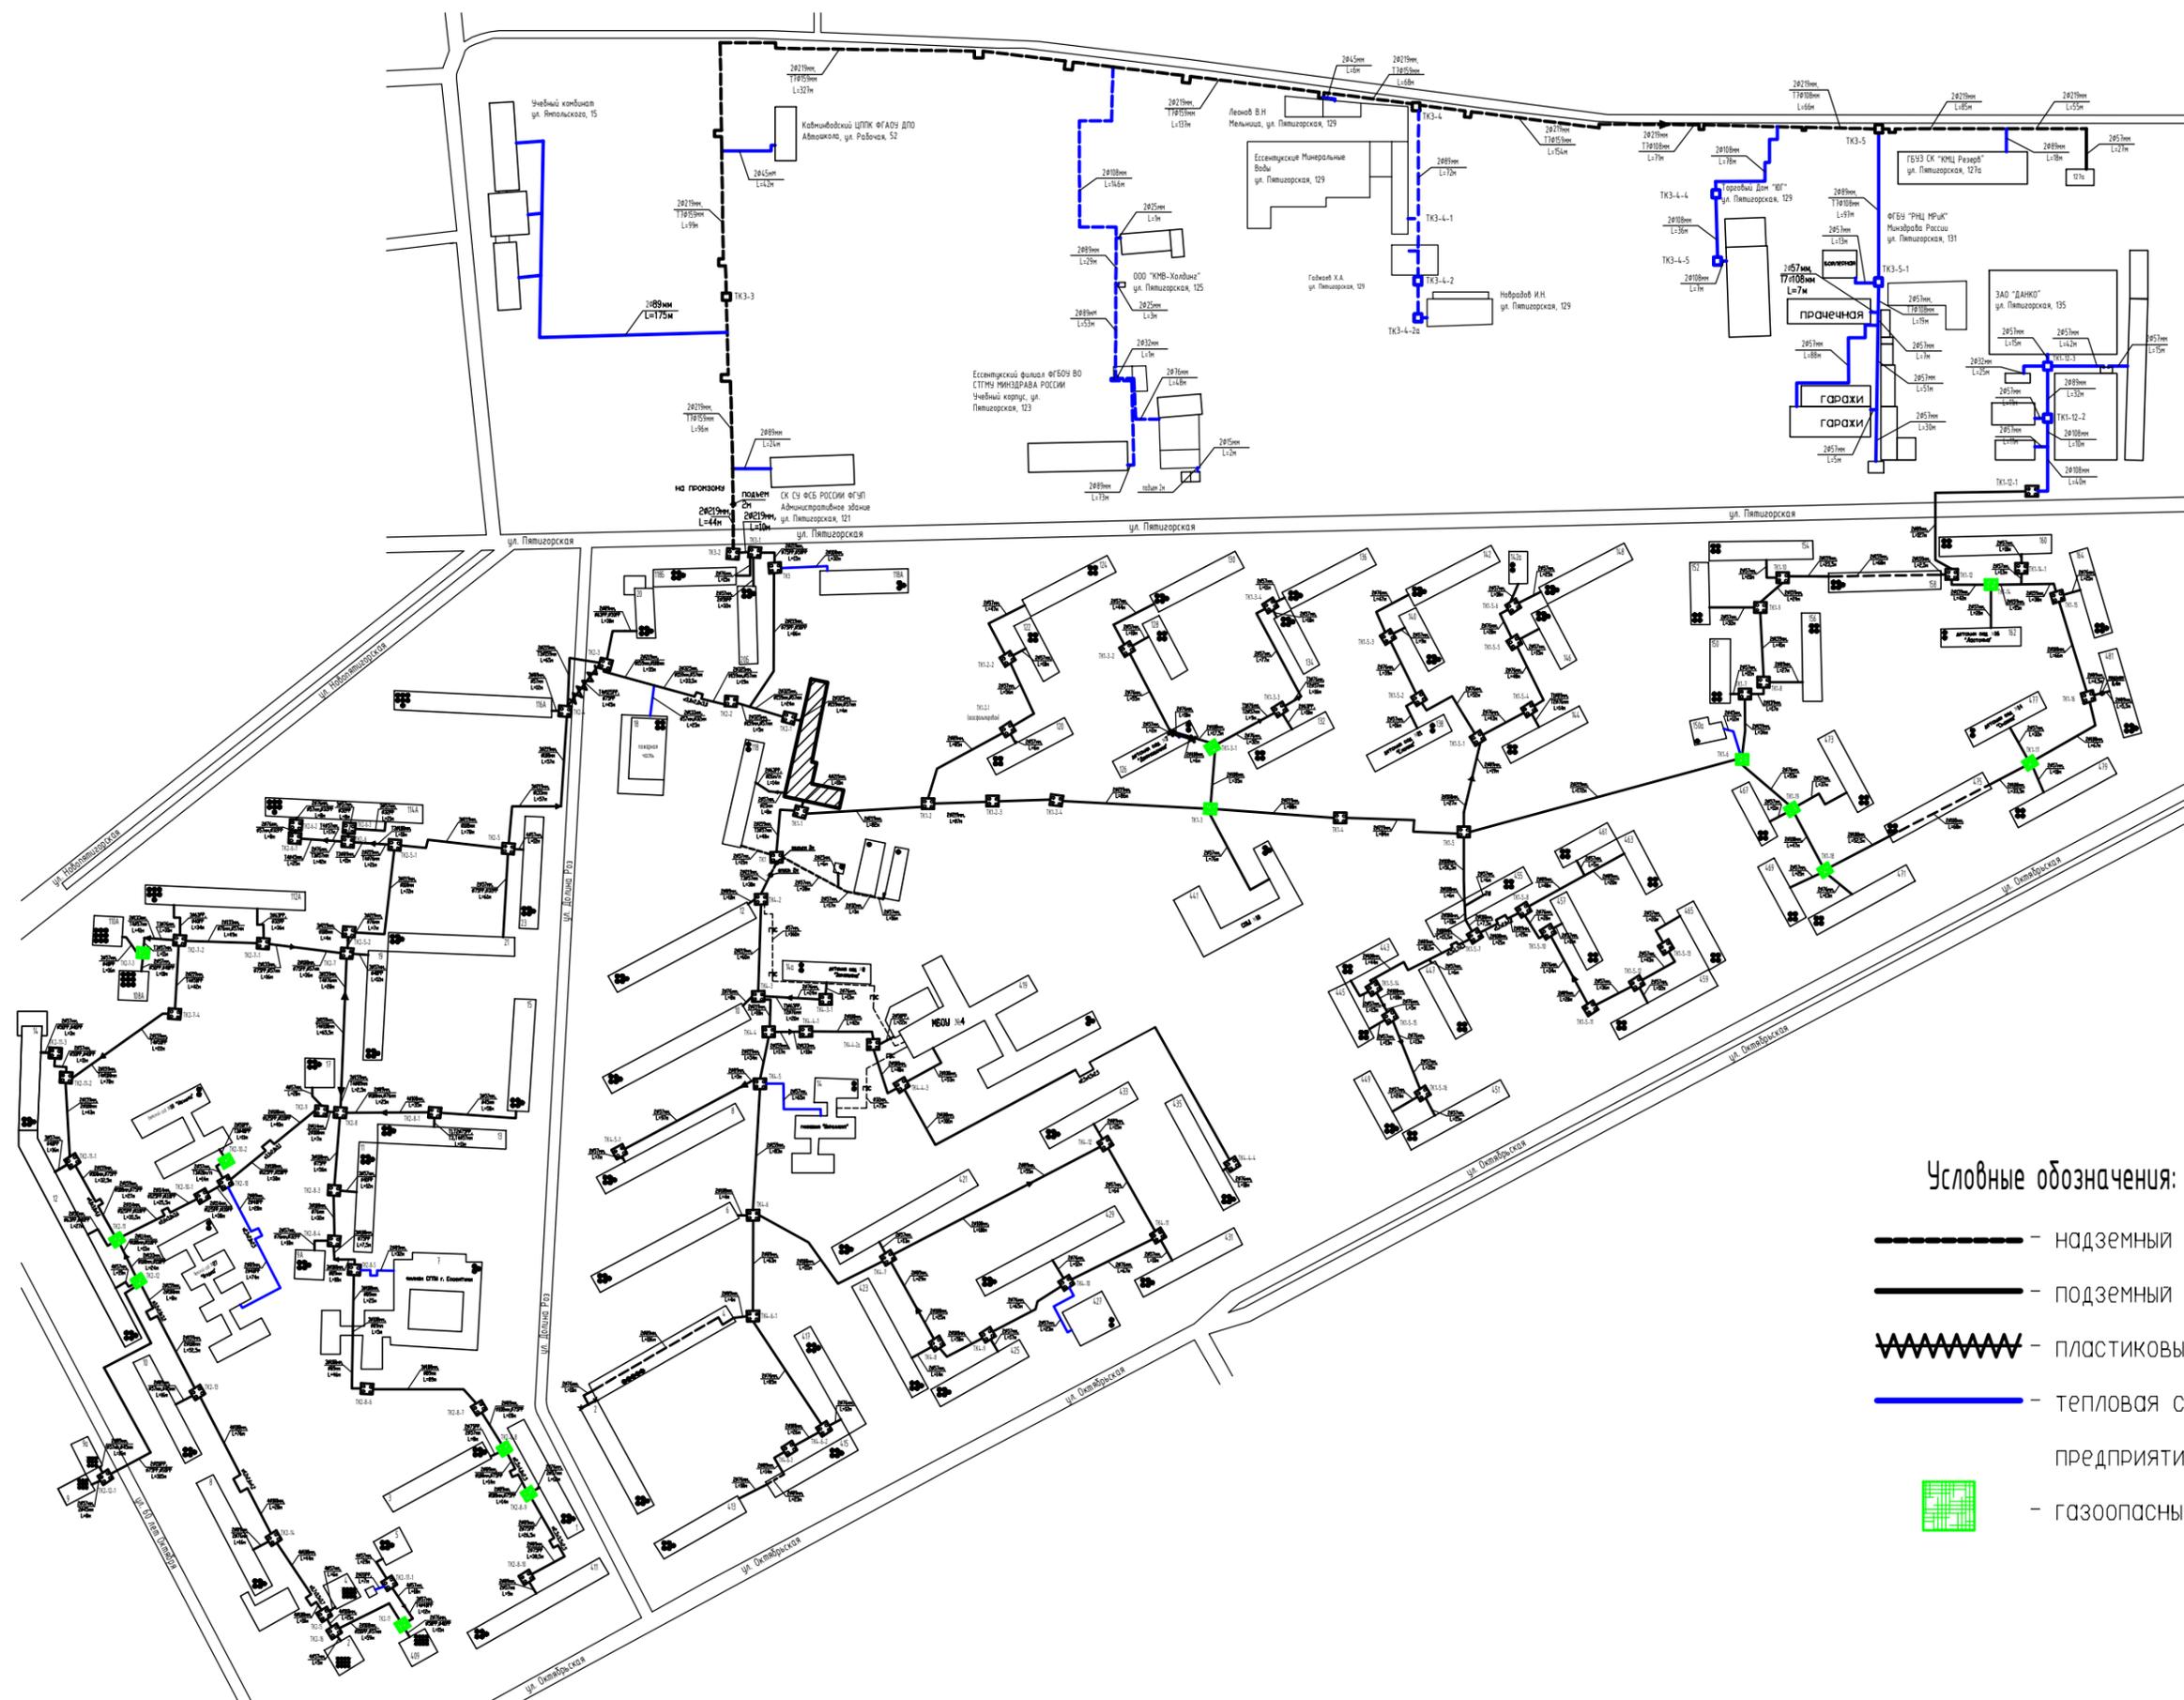

Условные обозначения:

- надземный трубопровод;
- подземный трубопровод;
- ~~~~~ пластиковый трубопровод;
- тепловая сеть не на балансе предприятия;
- газопасные камеры.


СХЕМА ТЕПЛОВЫХ СЕТЕЙ И ГОРЯЧЕГО ВОДОСНАБЖЕНИЯ КОТЕЛЬНОЙ №4



Условные обозначения:


-  - надземный трубопровод;
-  - подземный трубопровод;
-  - тепловая сеть не на балансе предприятия;
-  - газопасные камеры.

СХЕМА ТЕПЛОВЫХ СЕТЕЙ КОТЕЛЬНОЙ №5

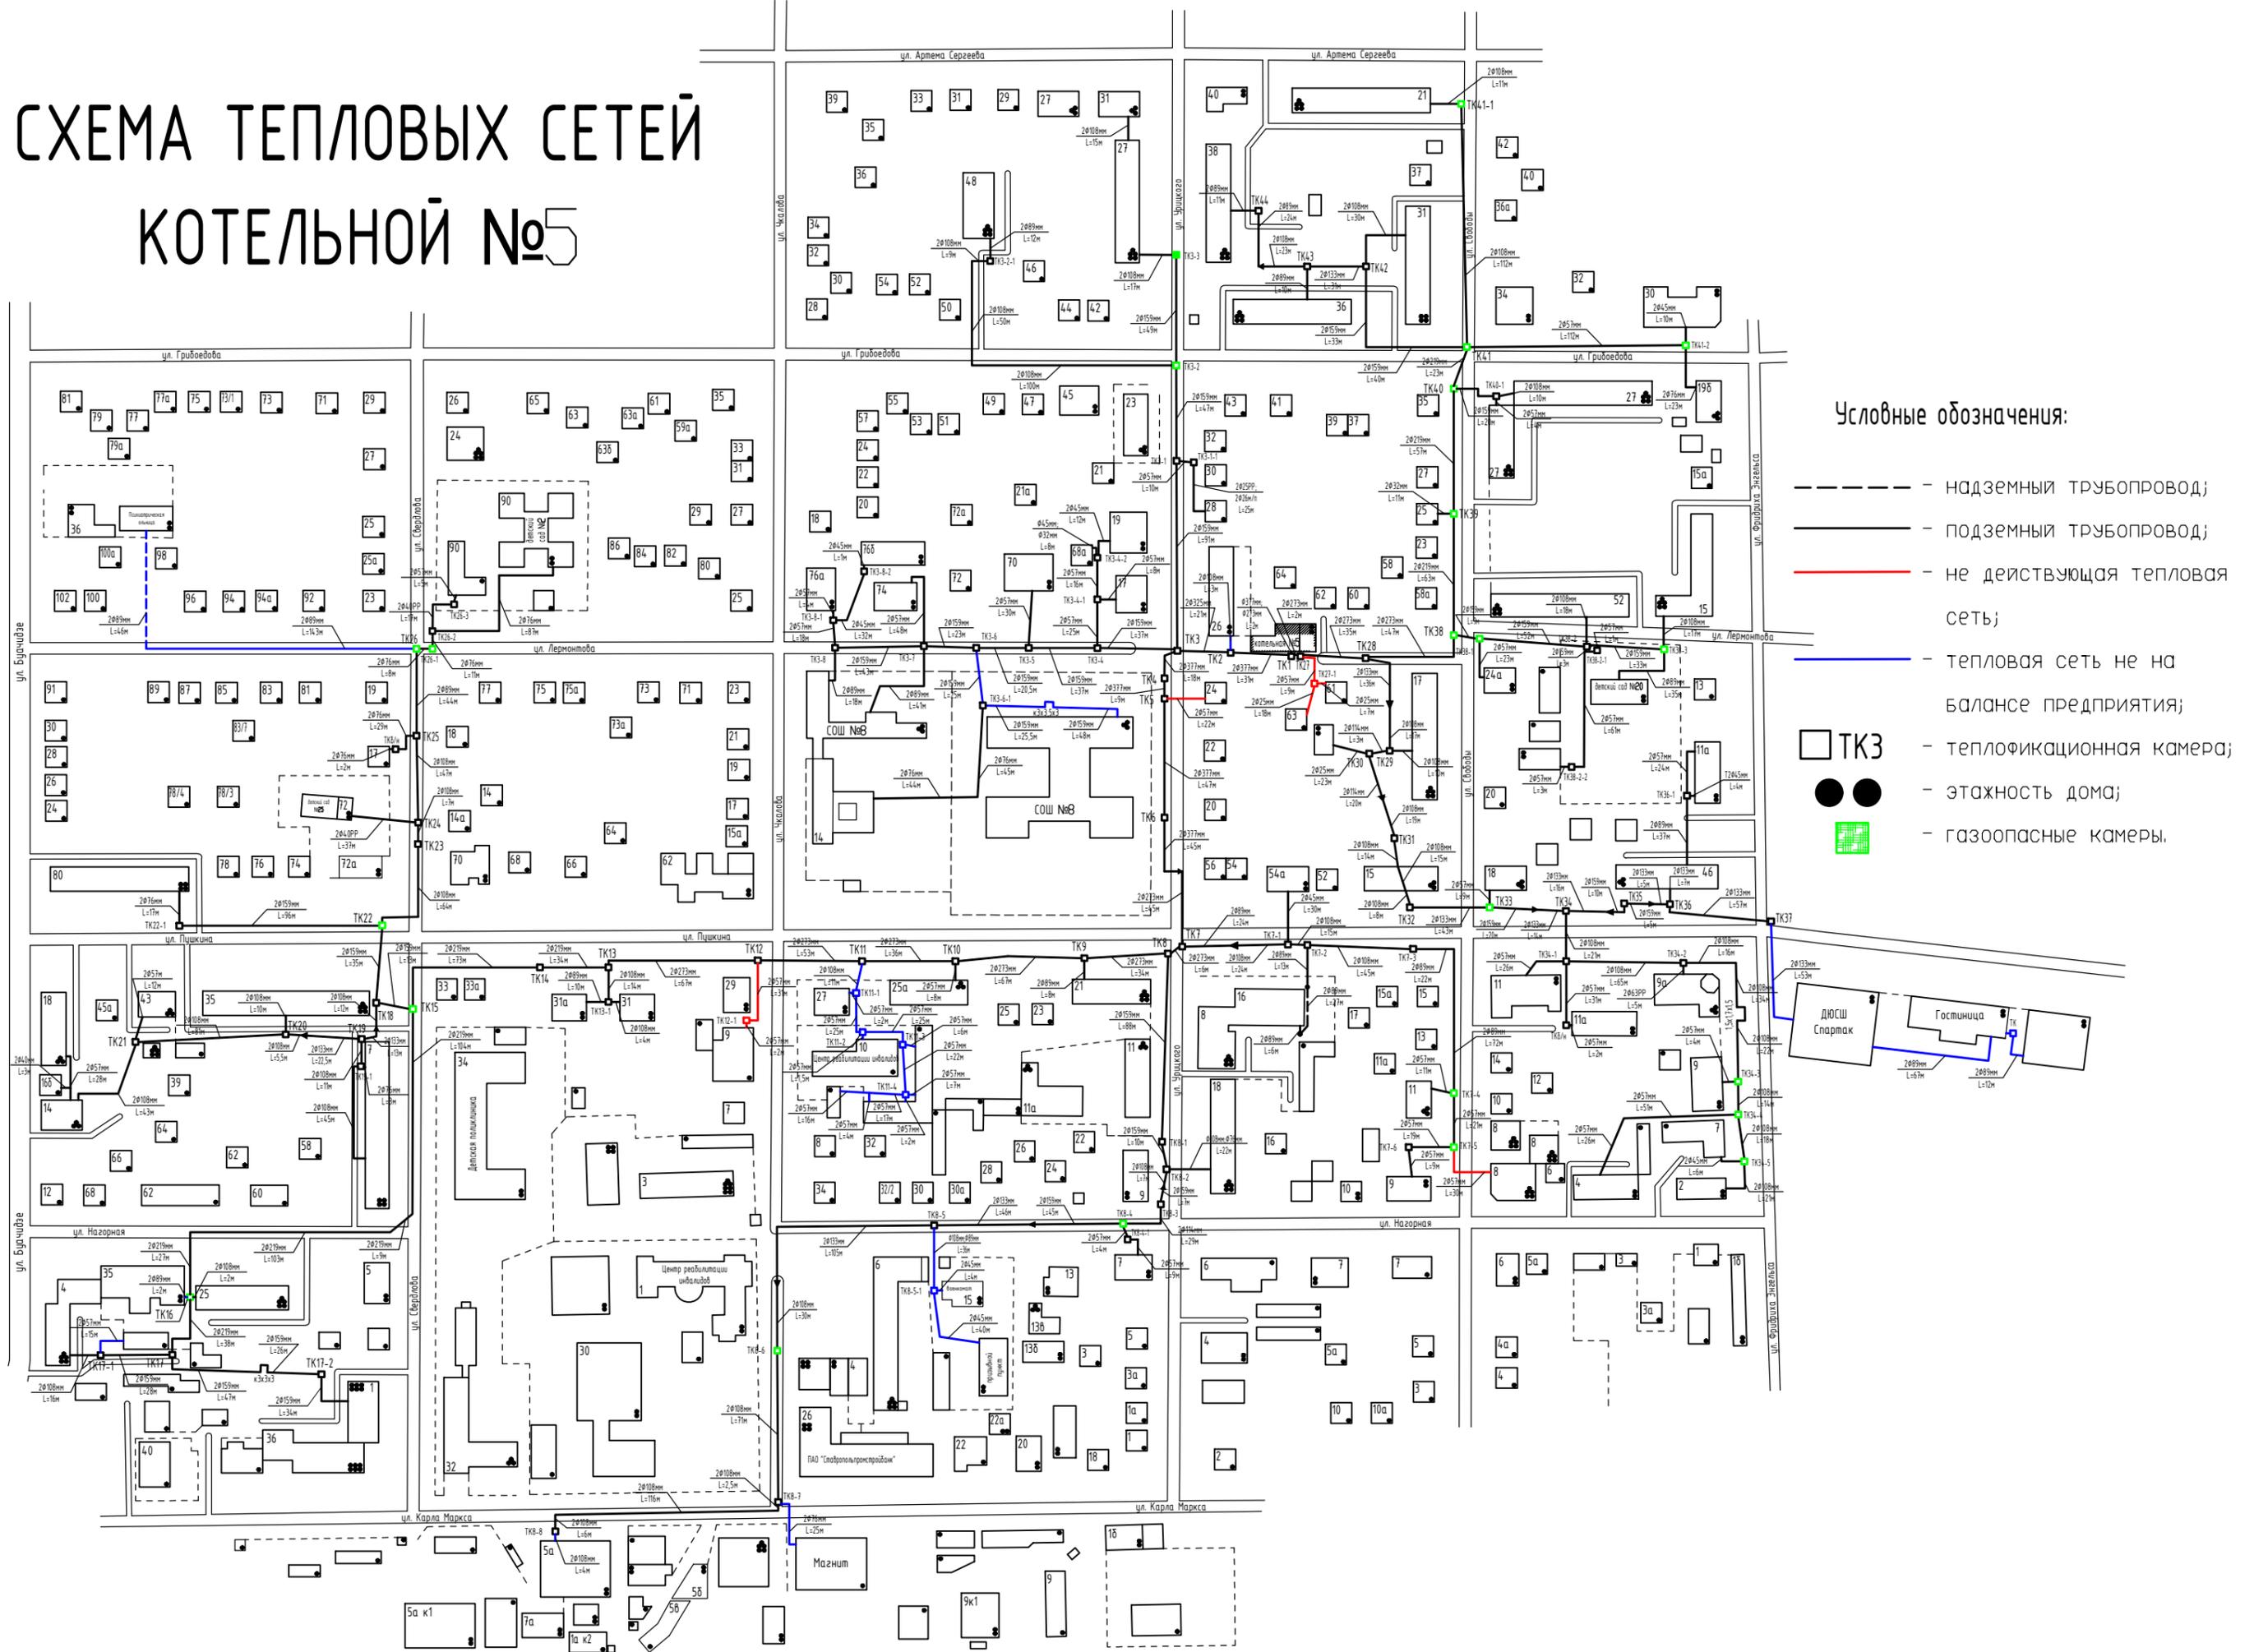

- Условные обозначения:
- надземный трубопровод;
 - подземный трубопровод;
 - не действующая тепловая сеть;
 - тепловая сеть не на балансе предприятия;
 - ТК3 — теплофикационная камера;
 - — этажность дома;
 - — газоопасные камеры.

СХЕМА ТЕПЛОВЫХ СЕТЕЙ КОТЕЛЬНОЙ №6

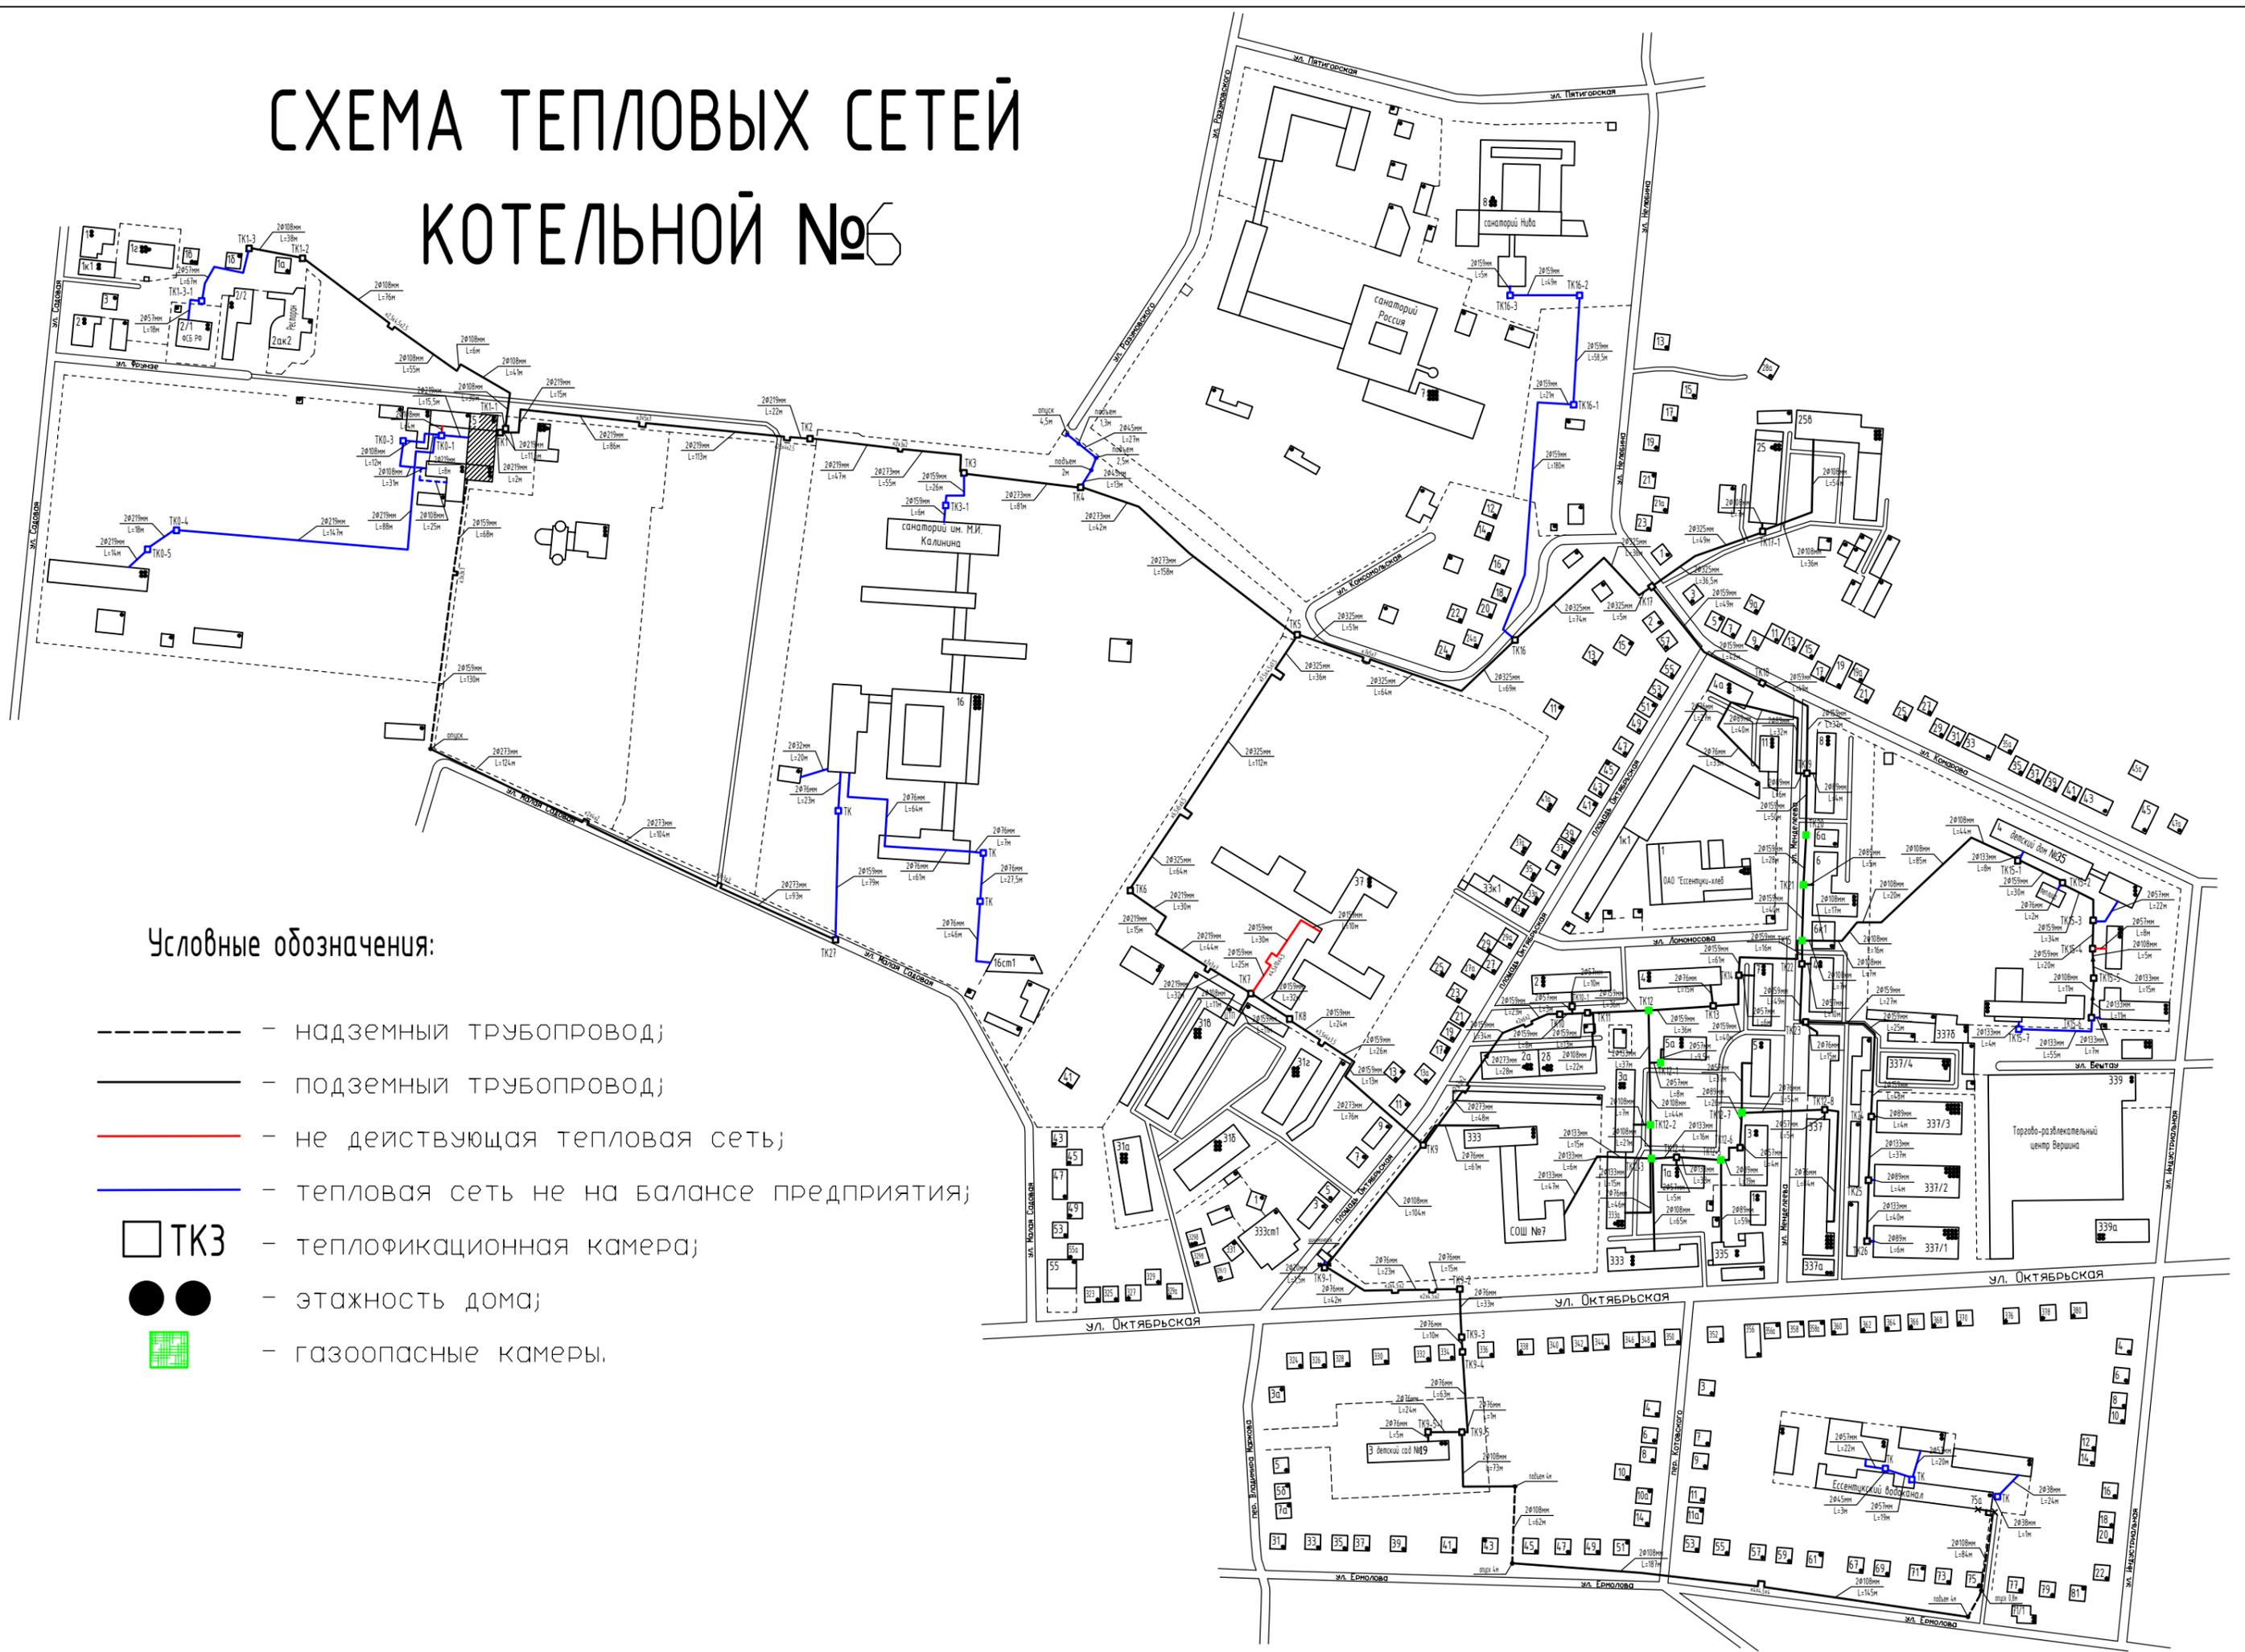

Условные обозначения:

-  — надземный трубопровод;
-  — подземный трубопровод;
-  — не действующая тепловая сеть;
-  — тепловая сеть не на балансе предприятия;
-  ТКЗ — теплофикационная камера;
-  — этажность дома;
-  — газоопасные камеры.

СХЕМА ТЕПЛОВЫХ СЕТЕЙ КОТЕЛЬНОЙ №7


УТВЕРЖДАЮ:

Главный инженер

АО "Энергоресурсы"

И.В. Божко

" " 2020г.

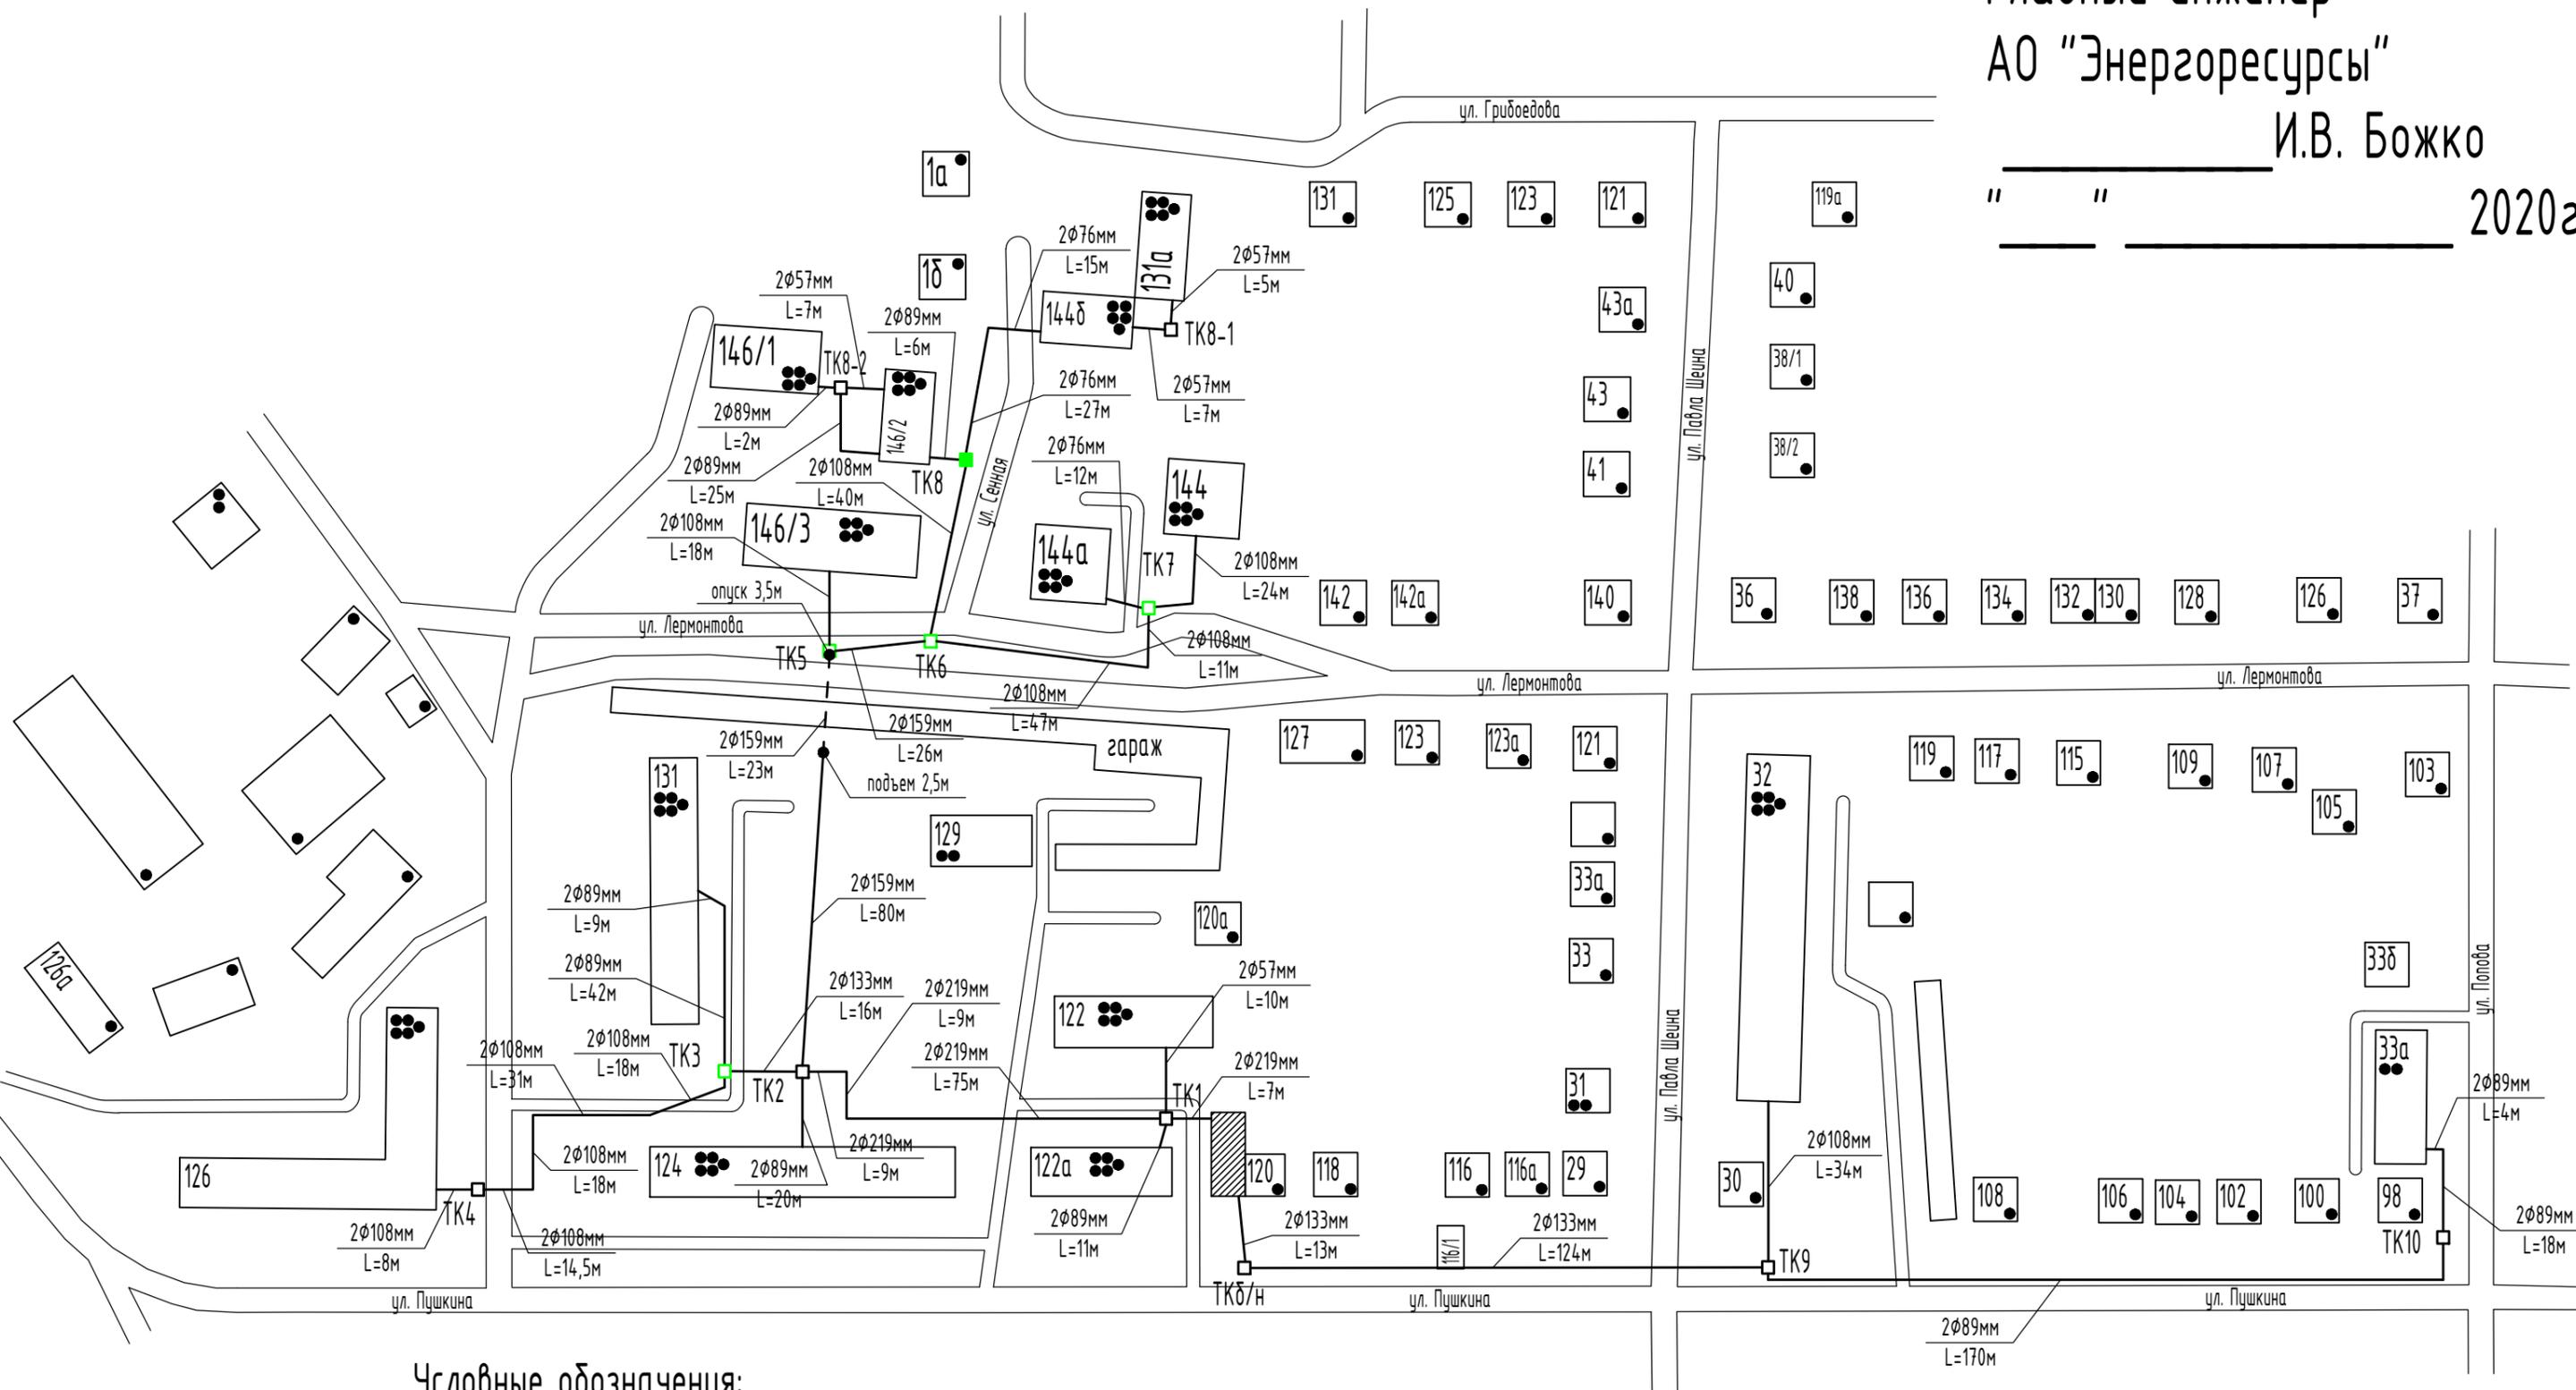

- — — — — надземный трубопровод;
- — — — — подземный трубопровод;
- ● — этажность дома;
- — газопасные камеры.

Выполнил:

ст. мастер уч-ка котельных _____ С.Г. Зыков

Проверил:

начальник уч-ка котельных _____ А.В. Клышко

Согласовано:

начальник ПТО _____ Л.М. Королева

УТВЕРЖДАЮ:
 Главный инженер
 АО "Энергоресурсы"
 И.В. Божко
 " " " 2020г.

СХЕМА ТЕПЛОВЫХ СЕТЕЙ КОТЕЛЬНОЙ №8



Условные обозначения:

-  - надземный трубопровод;
-  - подземный трубопровод;
-  - не действующая тепловая сеть;
-  - тепловая сеть не на балансе предприятия;
-  - этажность дома;
-  - газоопасные камеры.

Выполнил: _____ А.И. Кочетов
 ст. мастер уч-ка котельных
 Проверил: _____ А.В. Клышко
 начальник уч-ка котельных
 Согласовано: _____ Л.М. Королева
 начальник ПТО

СХЕМА ТЕПЛОВЫХ СЕТЕЙ КОТЕЛЬНОЙ №10


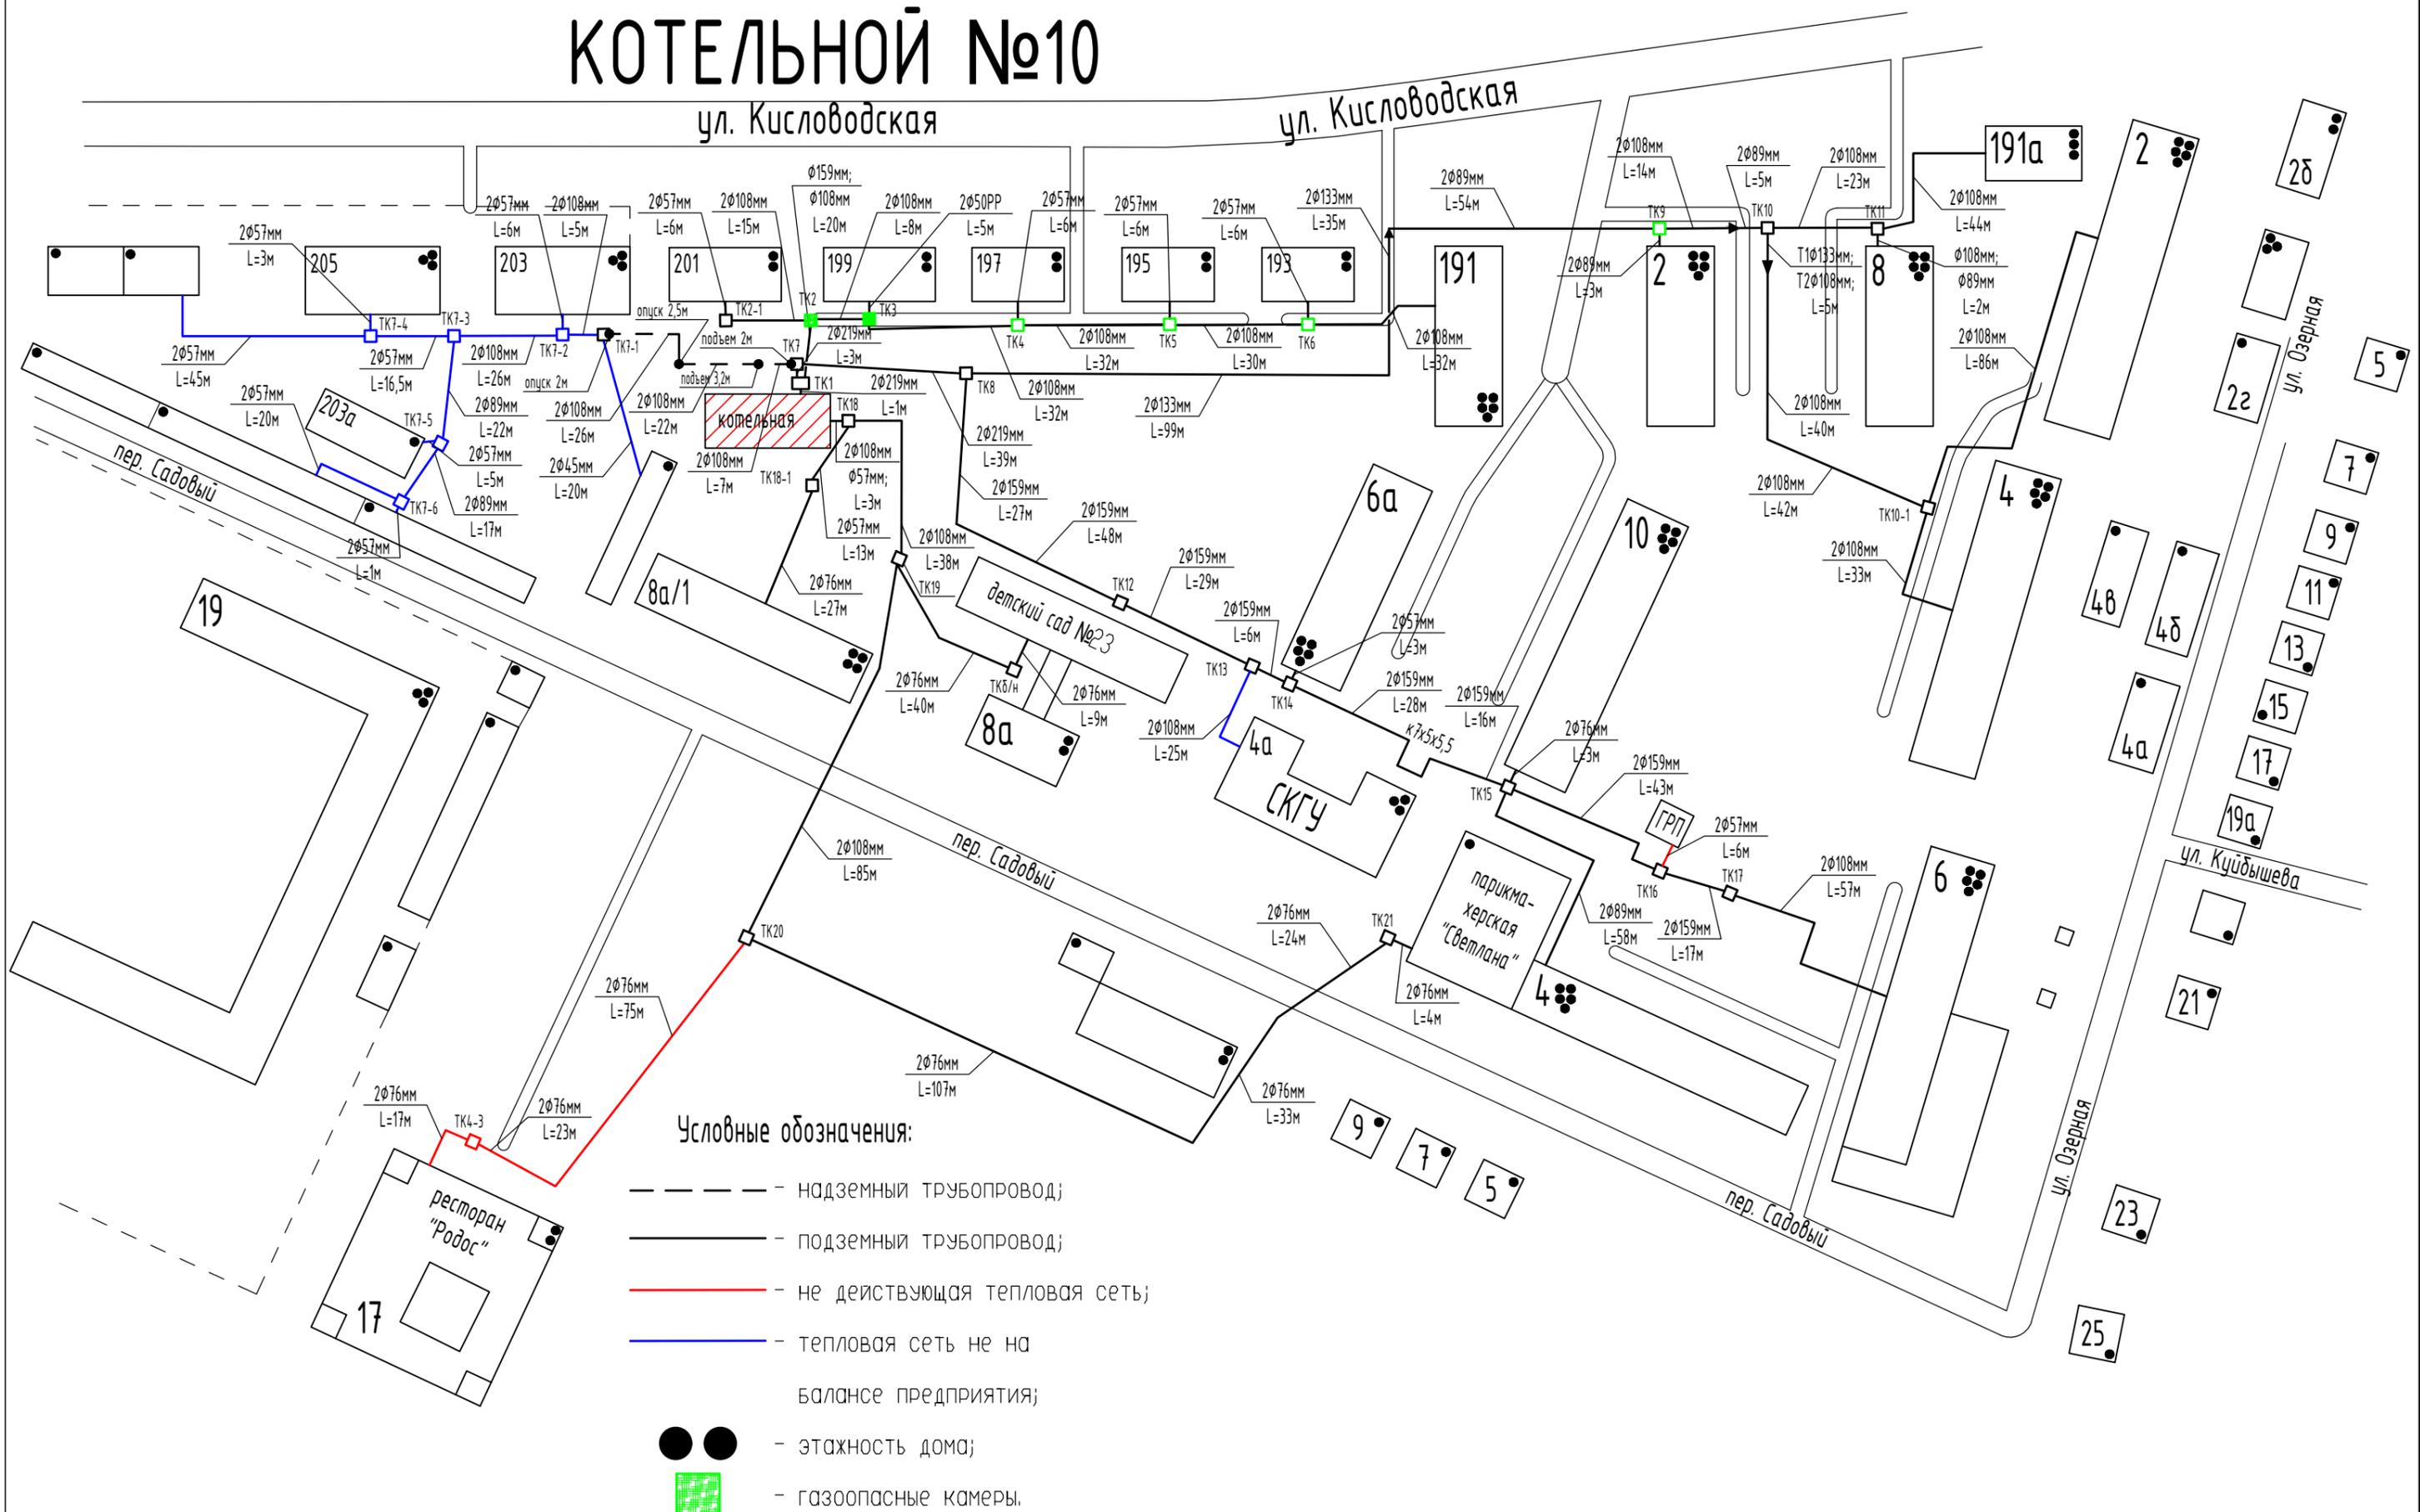


СХЕМА ТЕПЛОВЫХ СЕТЕЙ КОТЕЛЬНОЙ №11

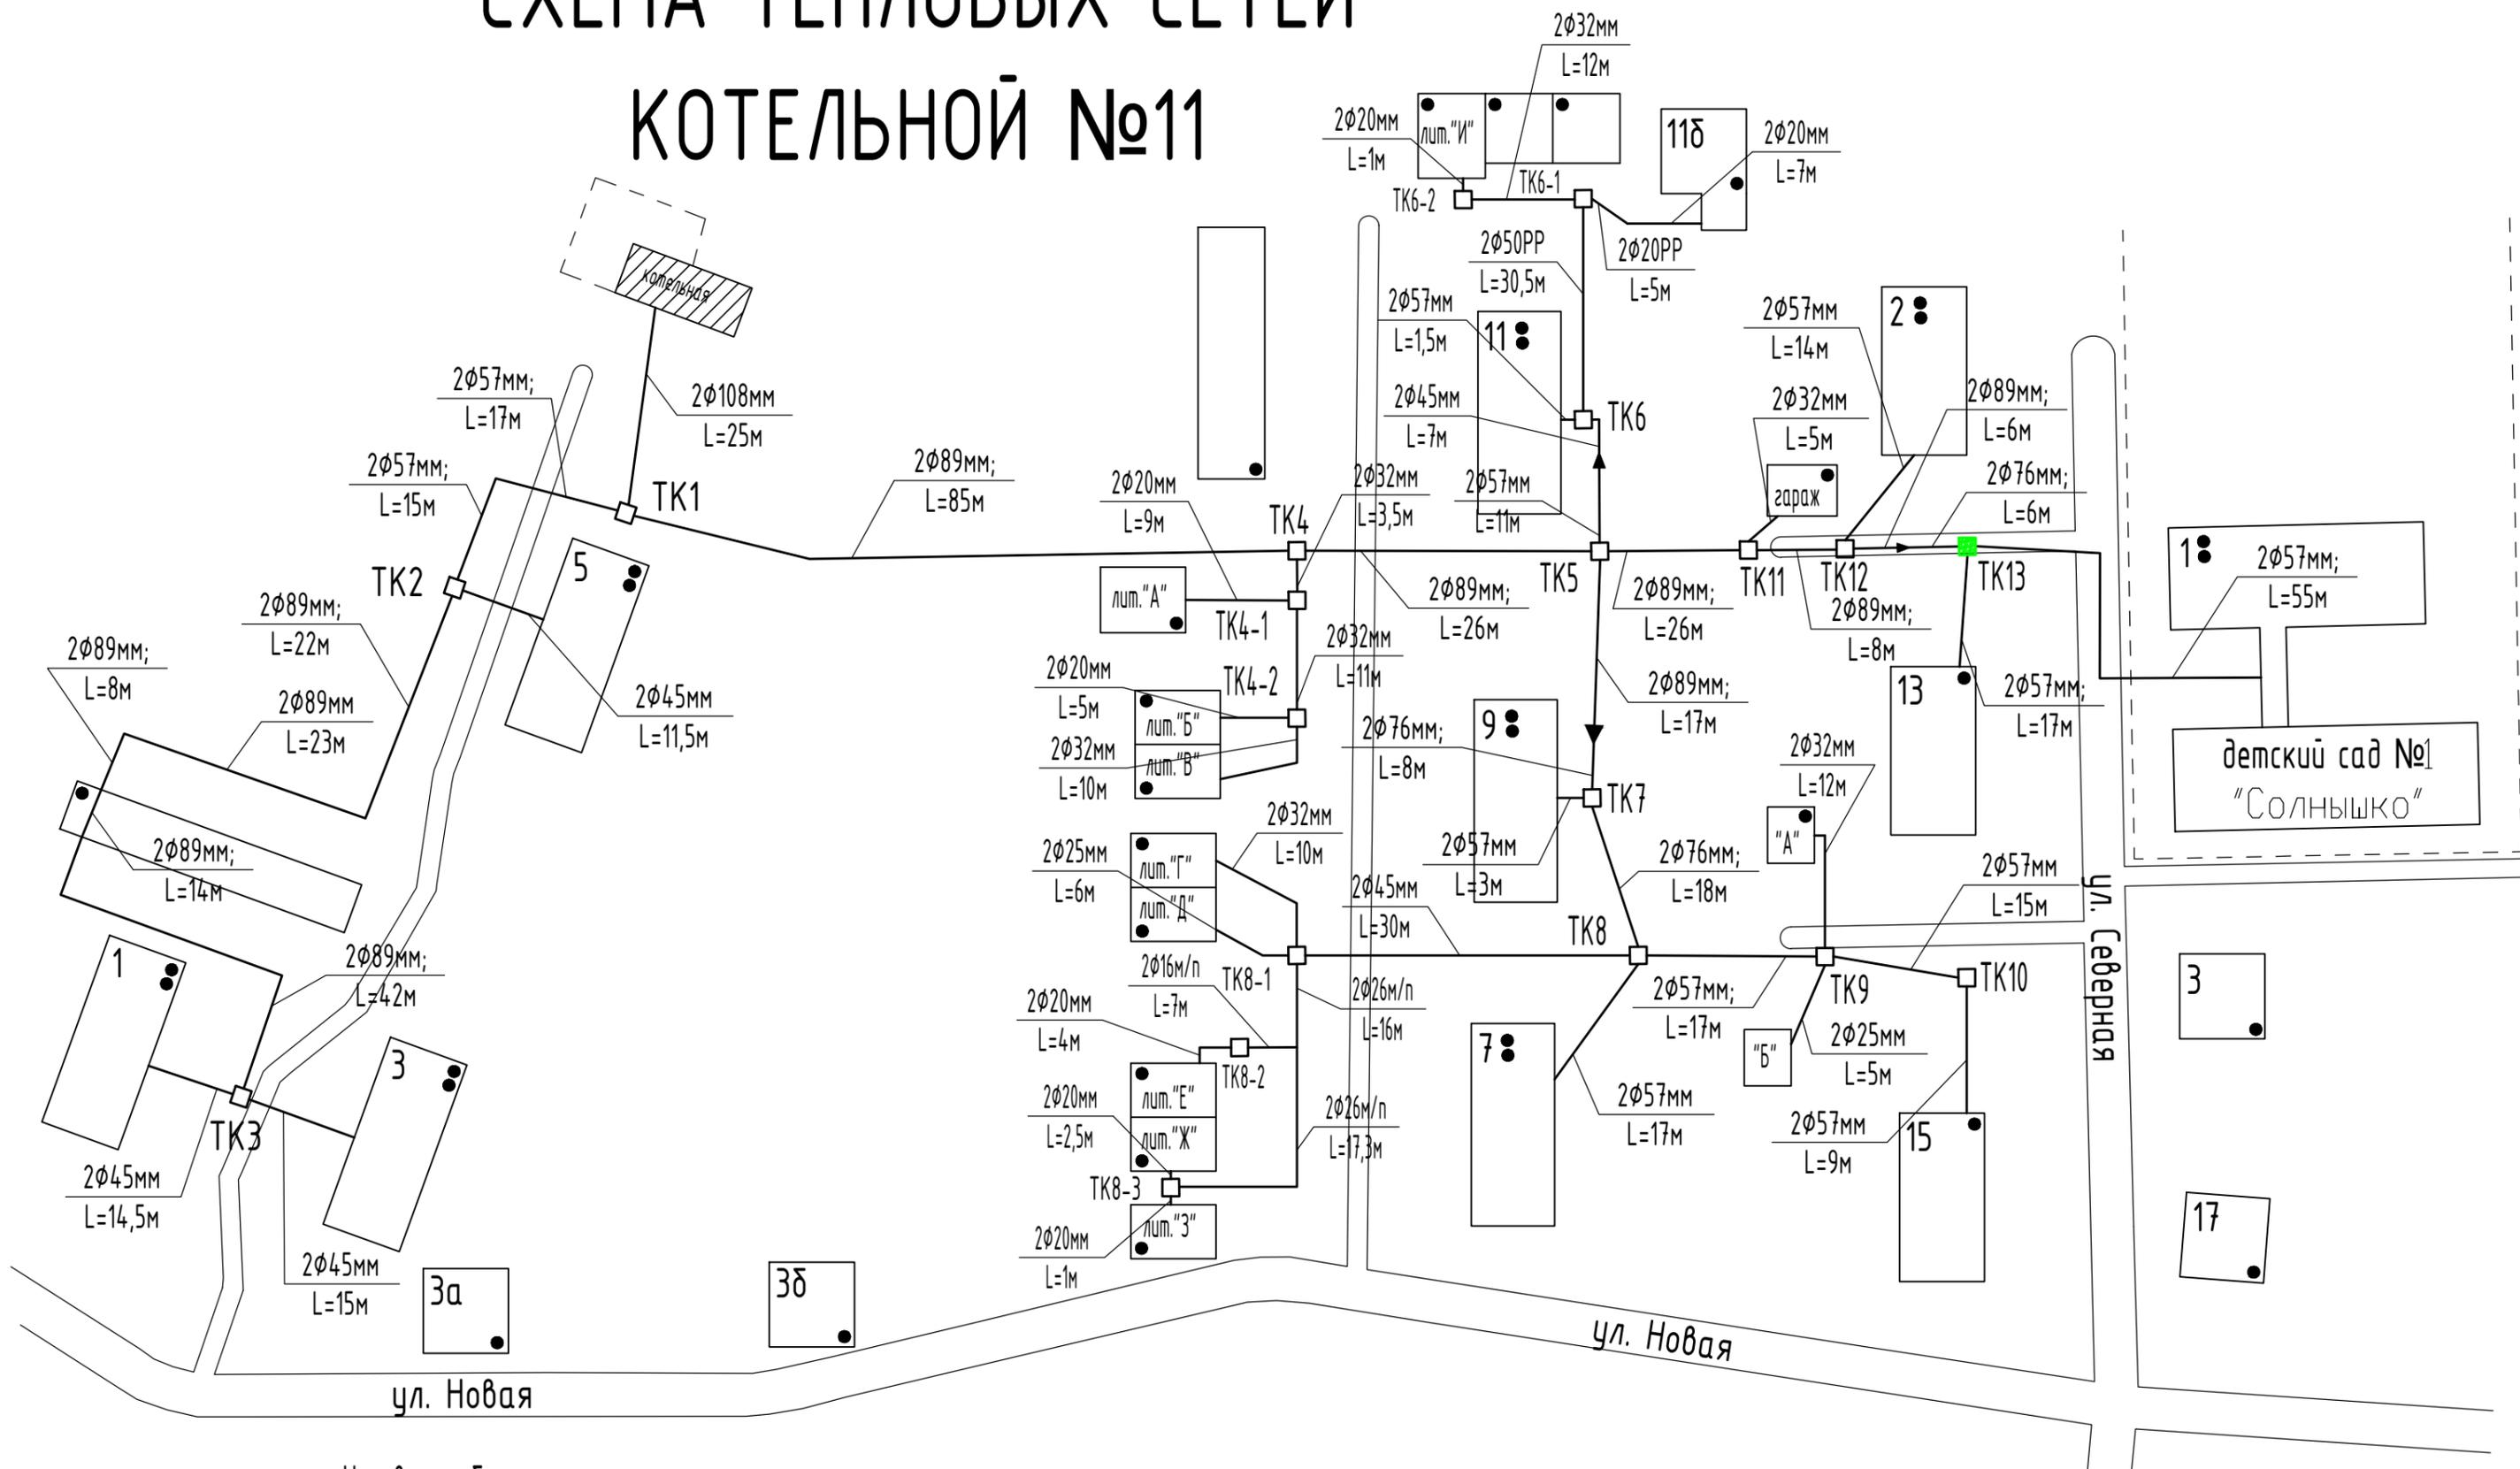

Условные обозначения:


-  - подземный трубопровод;
-  - этажность дома;
-  - газоопасные камеры.

СХЕМА ТЕПЛОВЫХ СЕТЕЙ КОТЕЛЬНОЙ №12



- Условные обозначения:
- надземный трубопровод;
 - подземный трубопровод;
 - не действующая тепловая сеть;
 - трубопровод не на балансе предприятия;
 - ● — этажность дома;
 - — газоопасные камеры.


СХЕМА ТЕПЛОВЫХ СЕТЕЙ КОТЕЛЬНОЙ №16

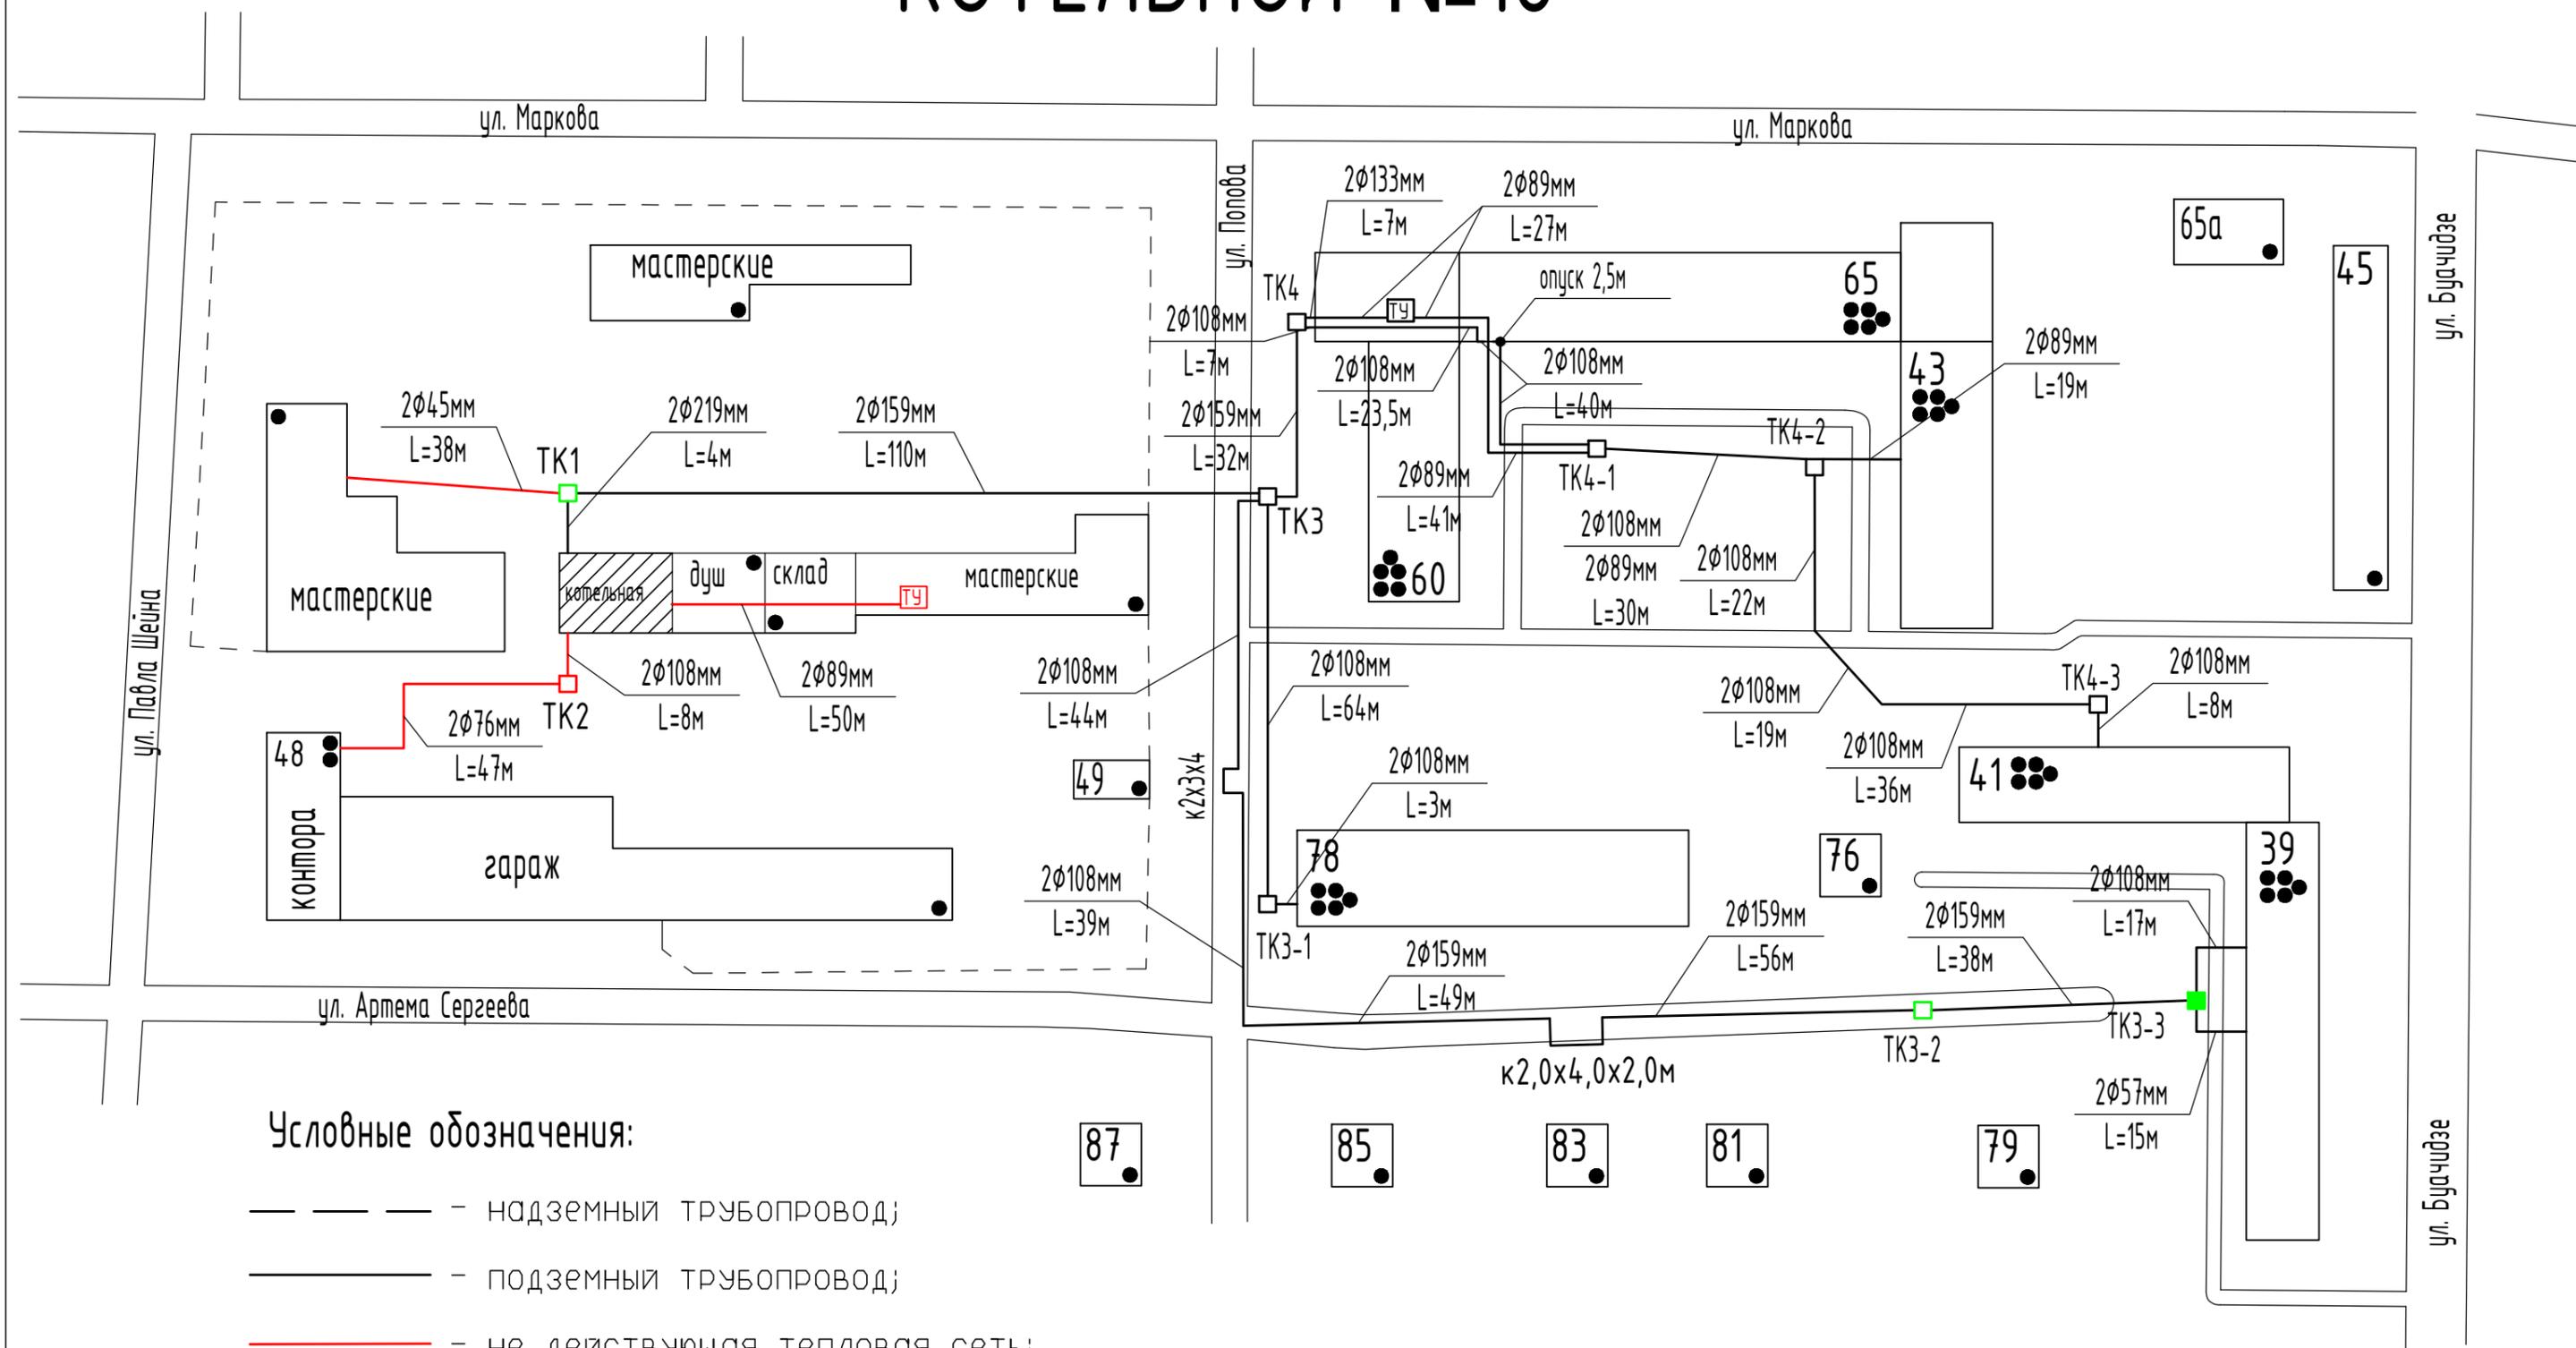

Условные обозначения:

- надземный трубопровод;
- подземный трубопровод;
- не действующая тепловая сеть;
- ● — этажность дома;
- — газоопасные камеры.

СХЕМА ТЕПЛОВЫХ СЕТЕЙ КОТЕЛЬНОЙ №17

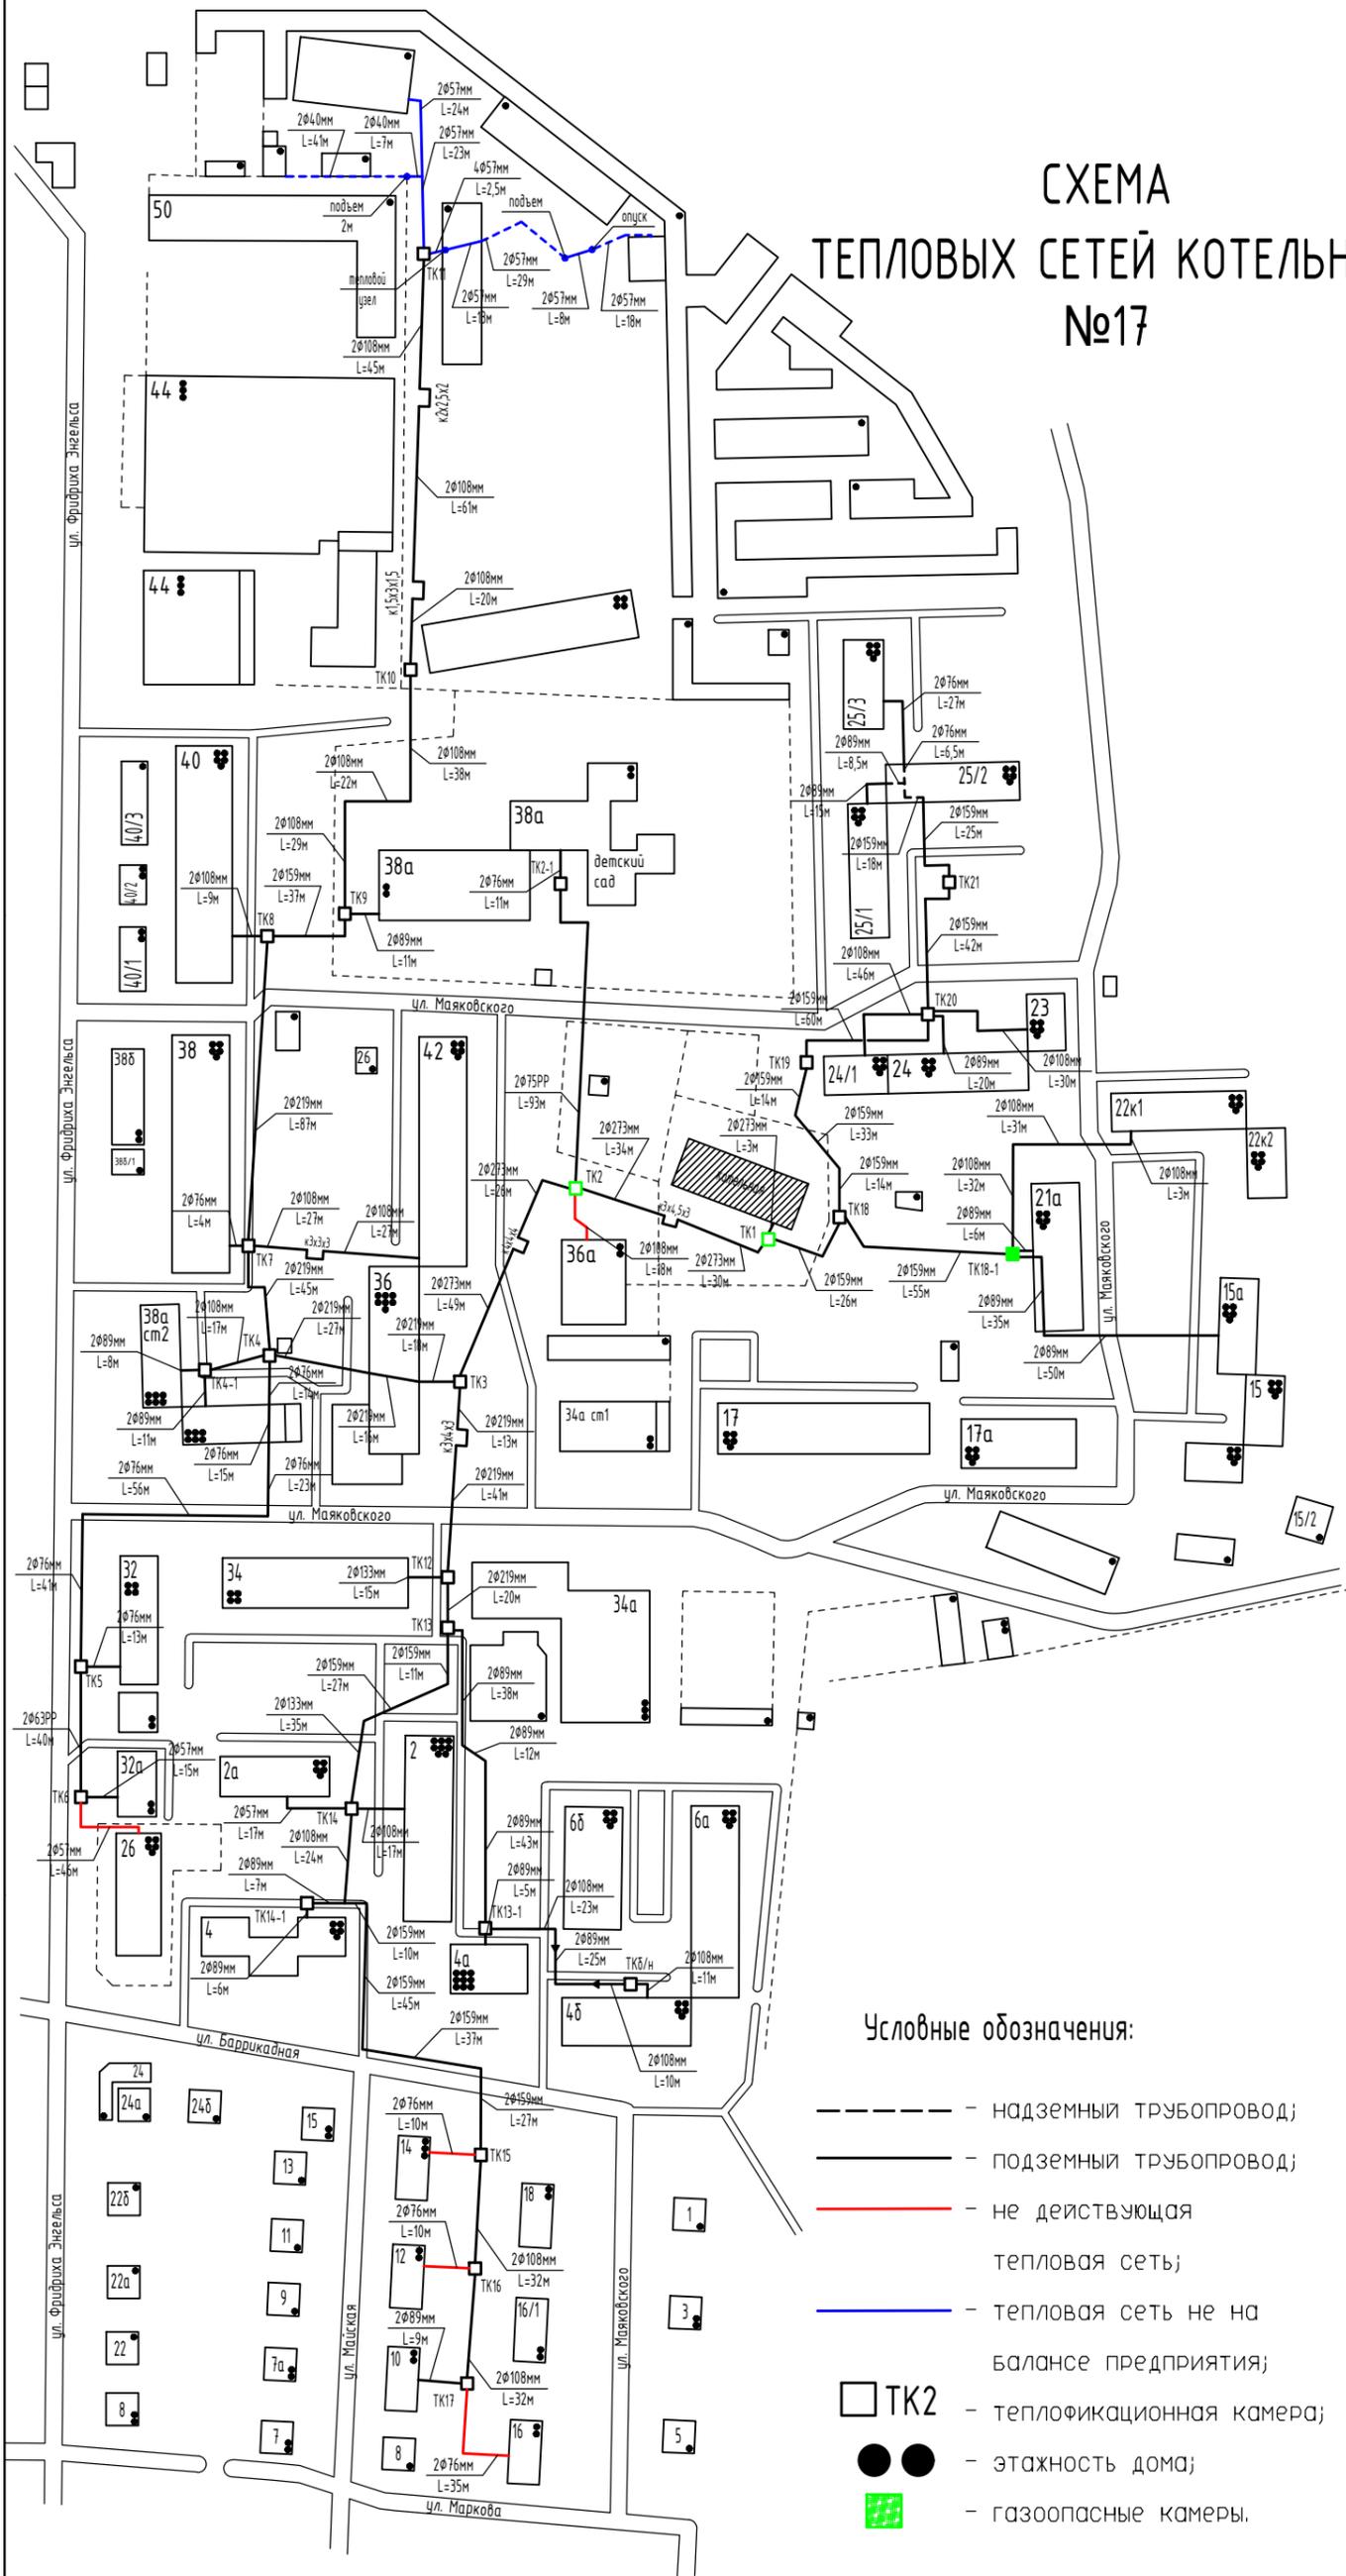

Условные обозначения:

- - надземный трубопровод;
- - подземный трубопровод;
- - не действующая тепловая сеть;
- - тепловая сеть не на балансе предприятия;
- ТК2 - теплофикационная камера;
- ● - этажность дома;
- - газоопасные камеры.

СХЕМА ТЕПЛОВЫХ СЕТЕЙ КОТЕЛЬНОЙ №23



Схема теплоснабжения в административных границах г.Ессентуки Ставропольского края на период с 2018 по 2033 годы.
(актуализированная редакция)

Схема тепловых сетей котельной «Авангард»

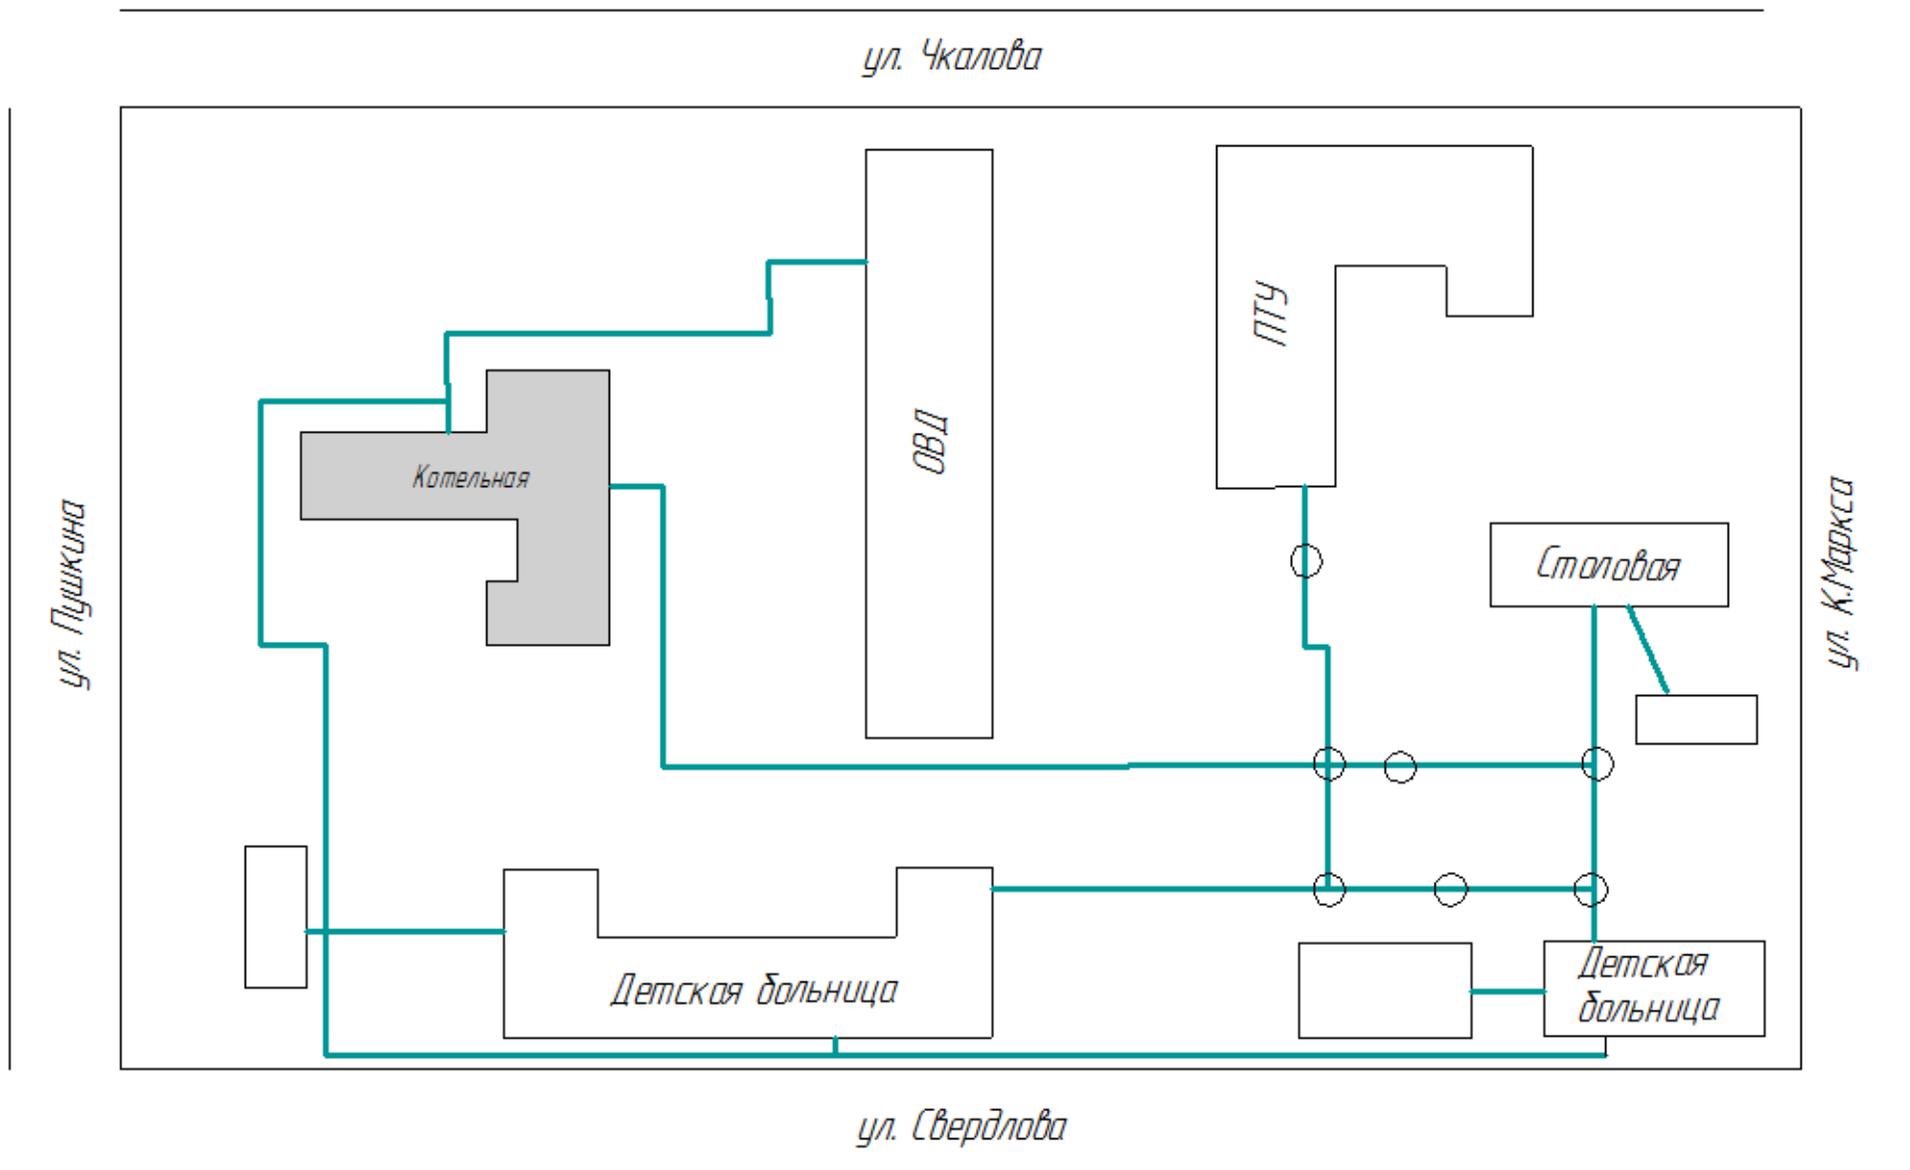


Схема магистральных трубопроводов ООО "Объединение котельных курорта"
от котельной "Верхние ванны"

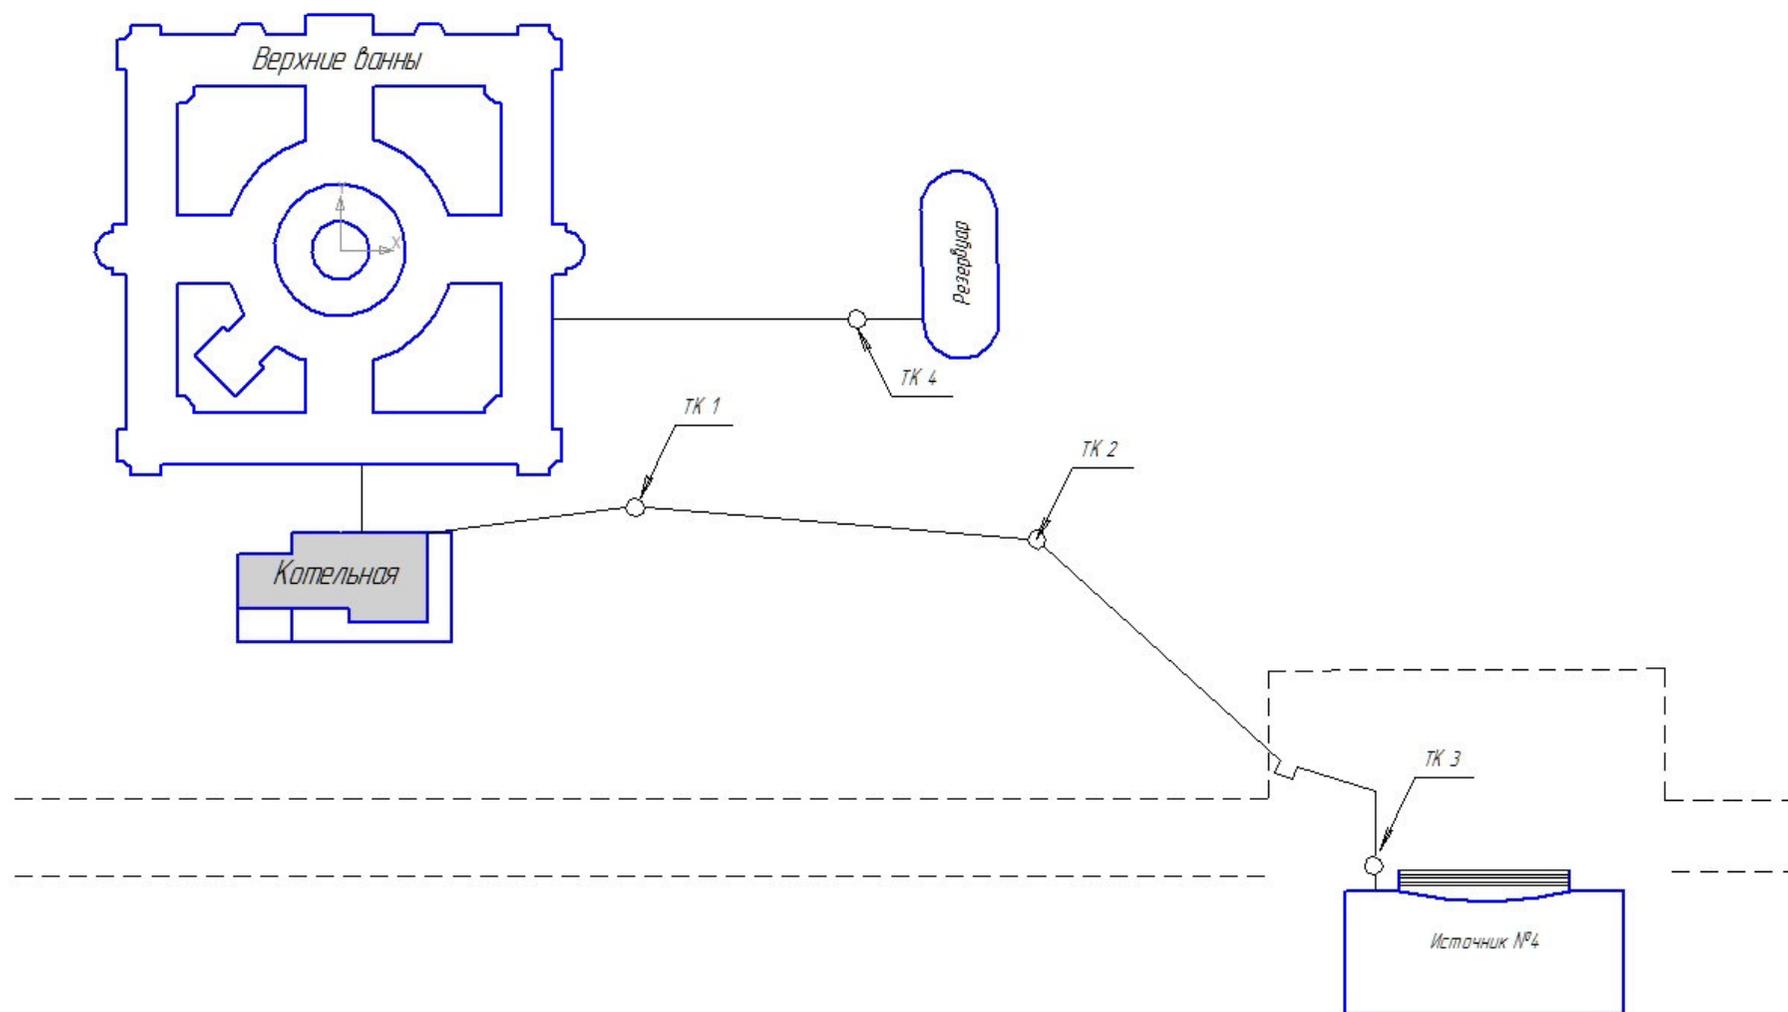


Схема теплоснабжения в административных границах г.Ессентуки Ставропольского края на период с 2018 по 2033 годы.
(актуализированная редакция)
Схема тепловых сетей котельной МХП «Капельная»

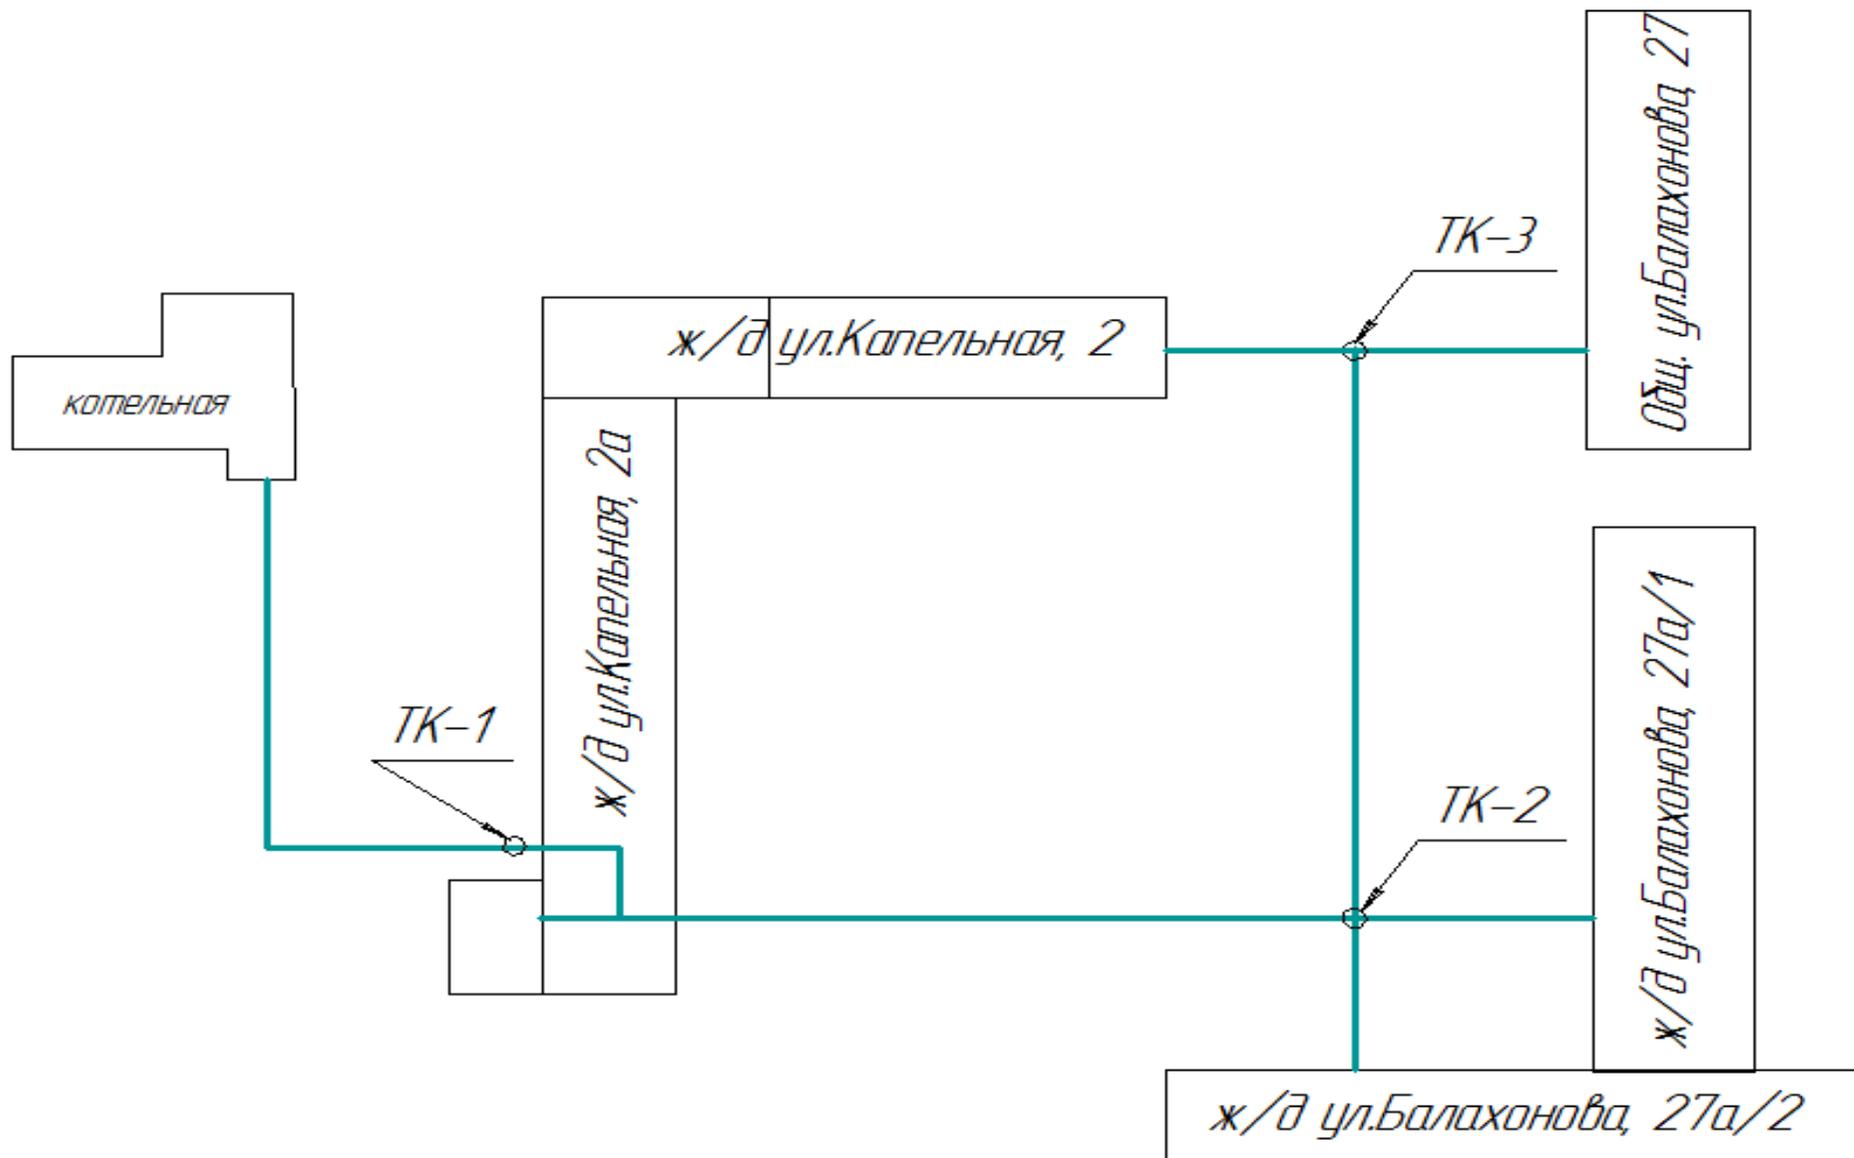


Схема тепловой сети от котельной «ЗОРИ» ООО «Объединение котельных курорта»


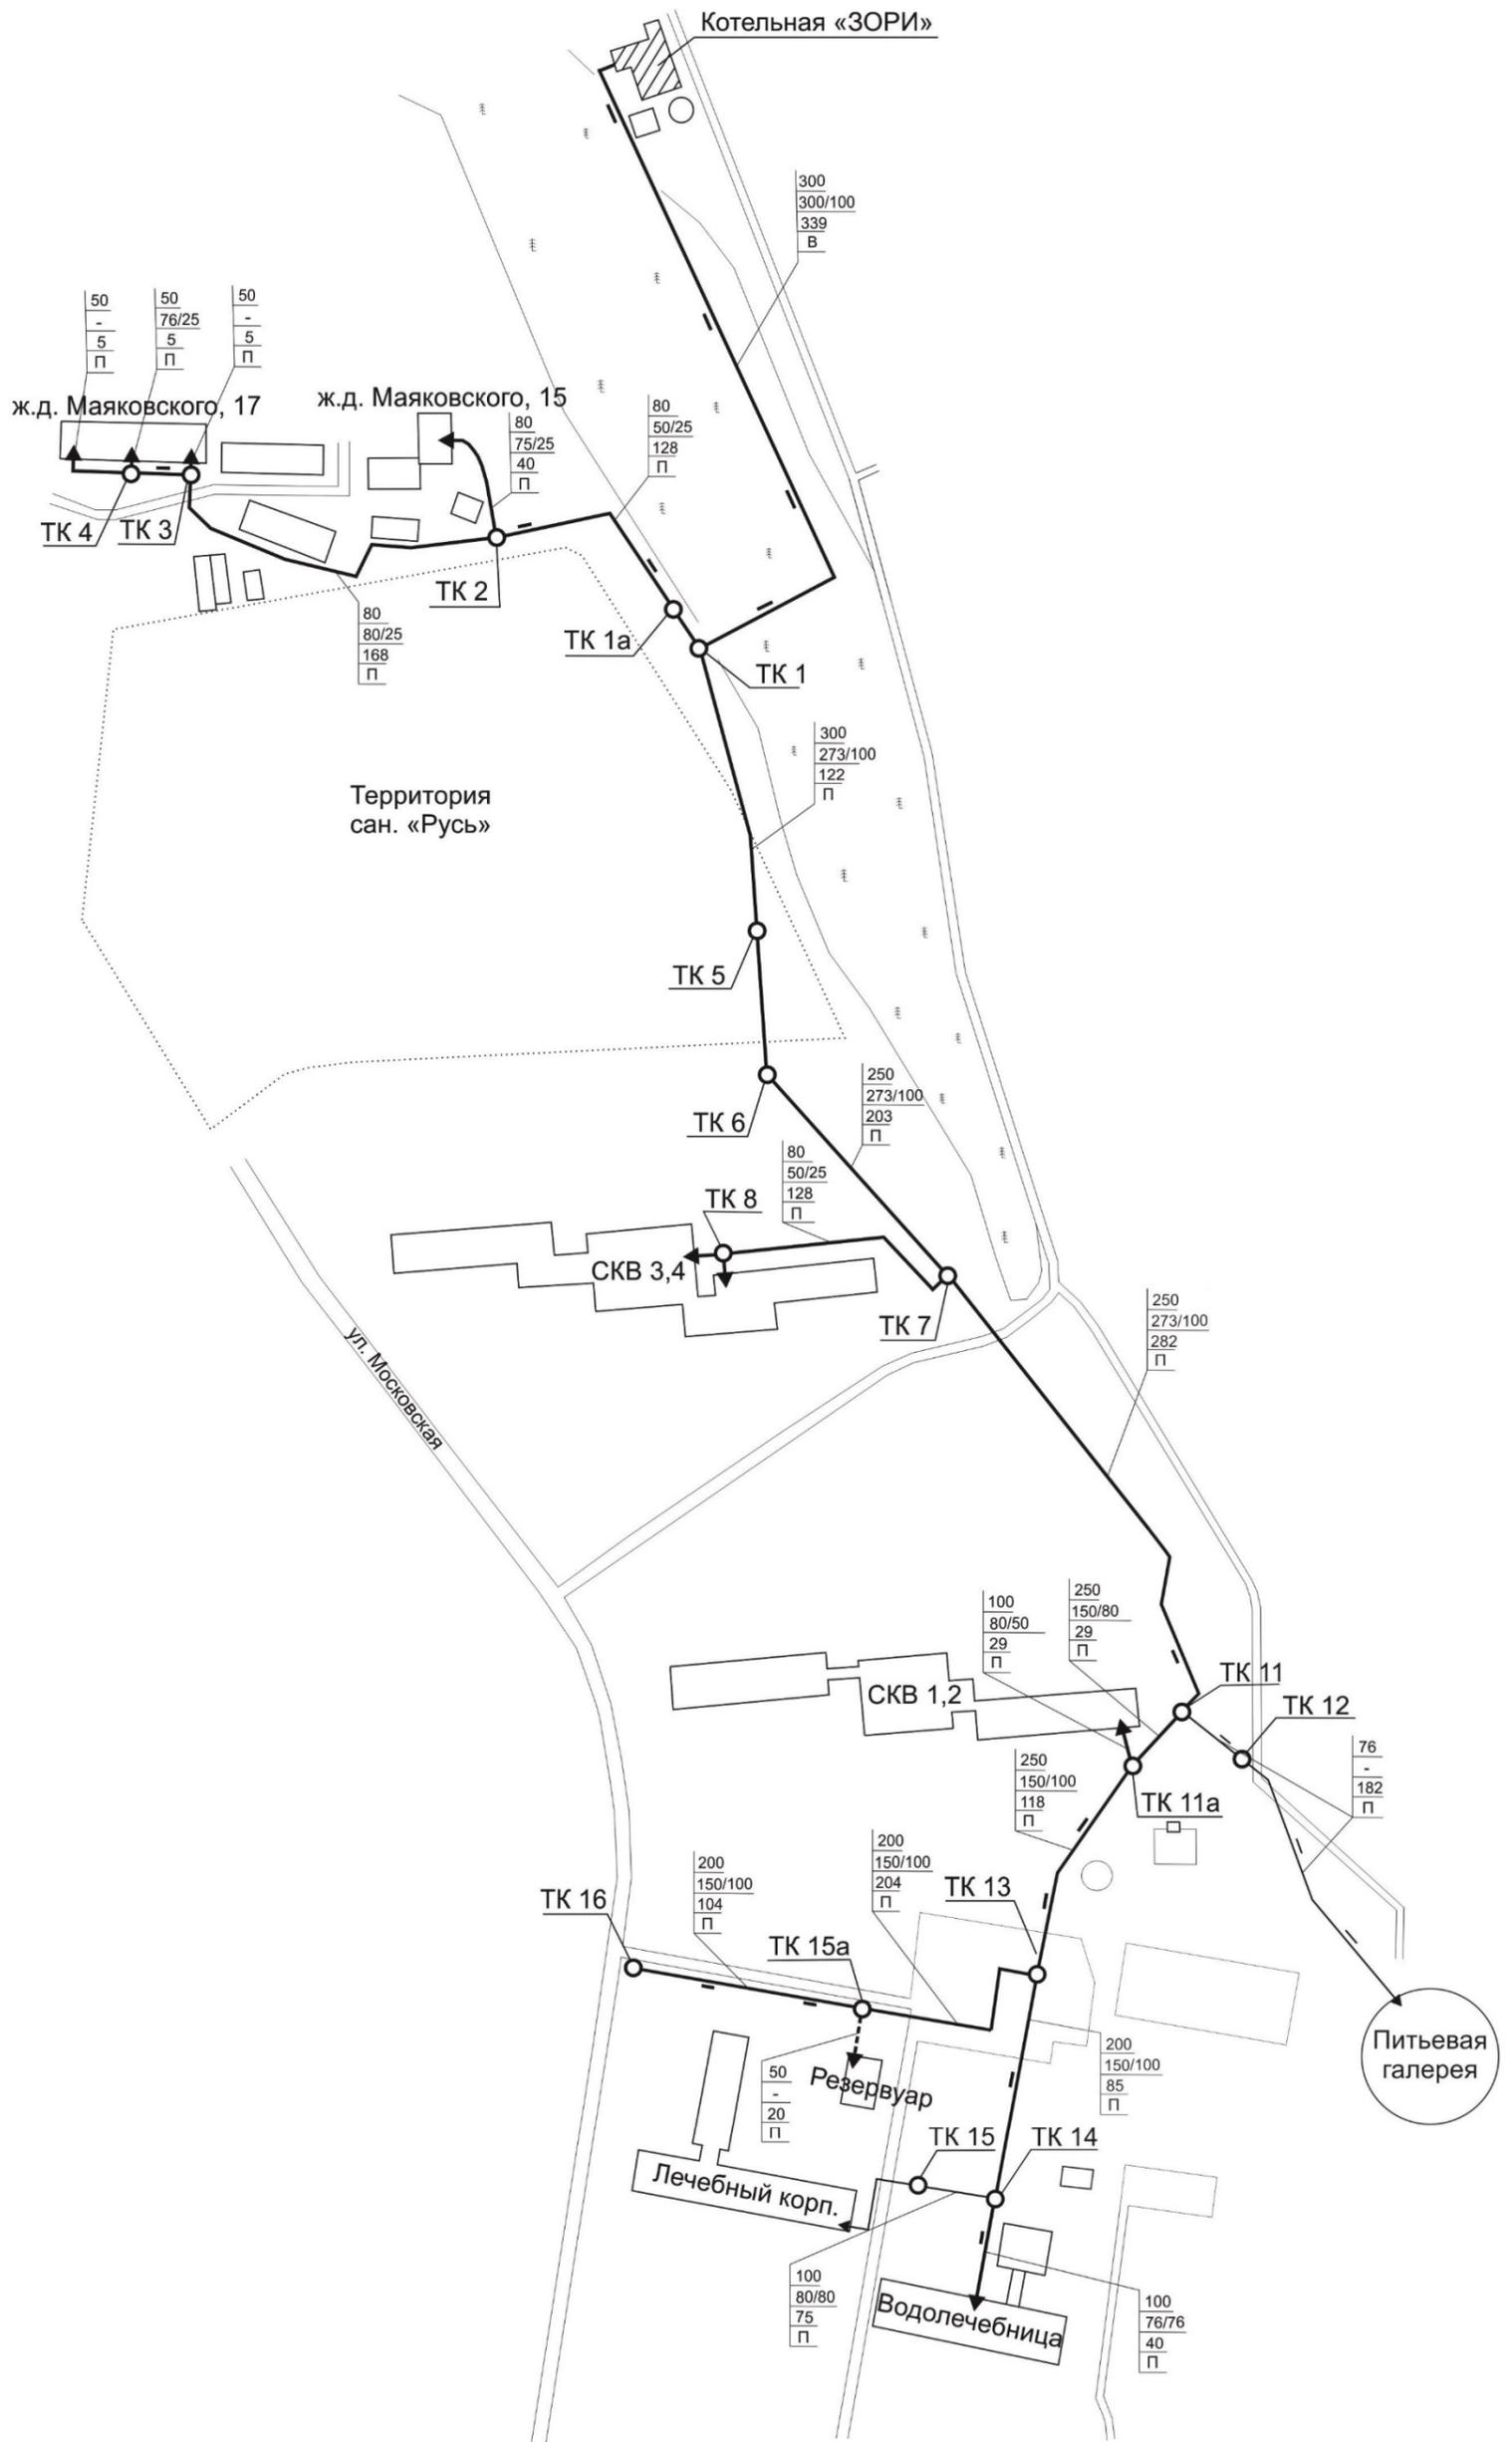


СХЕМА
тепловых сетей котельной № 32-28 в г. Ессентуках

197420рская 121

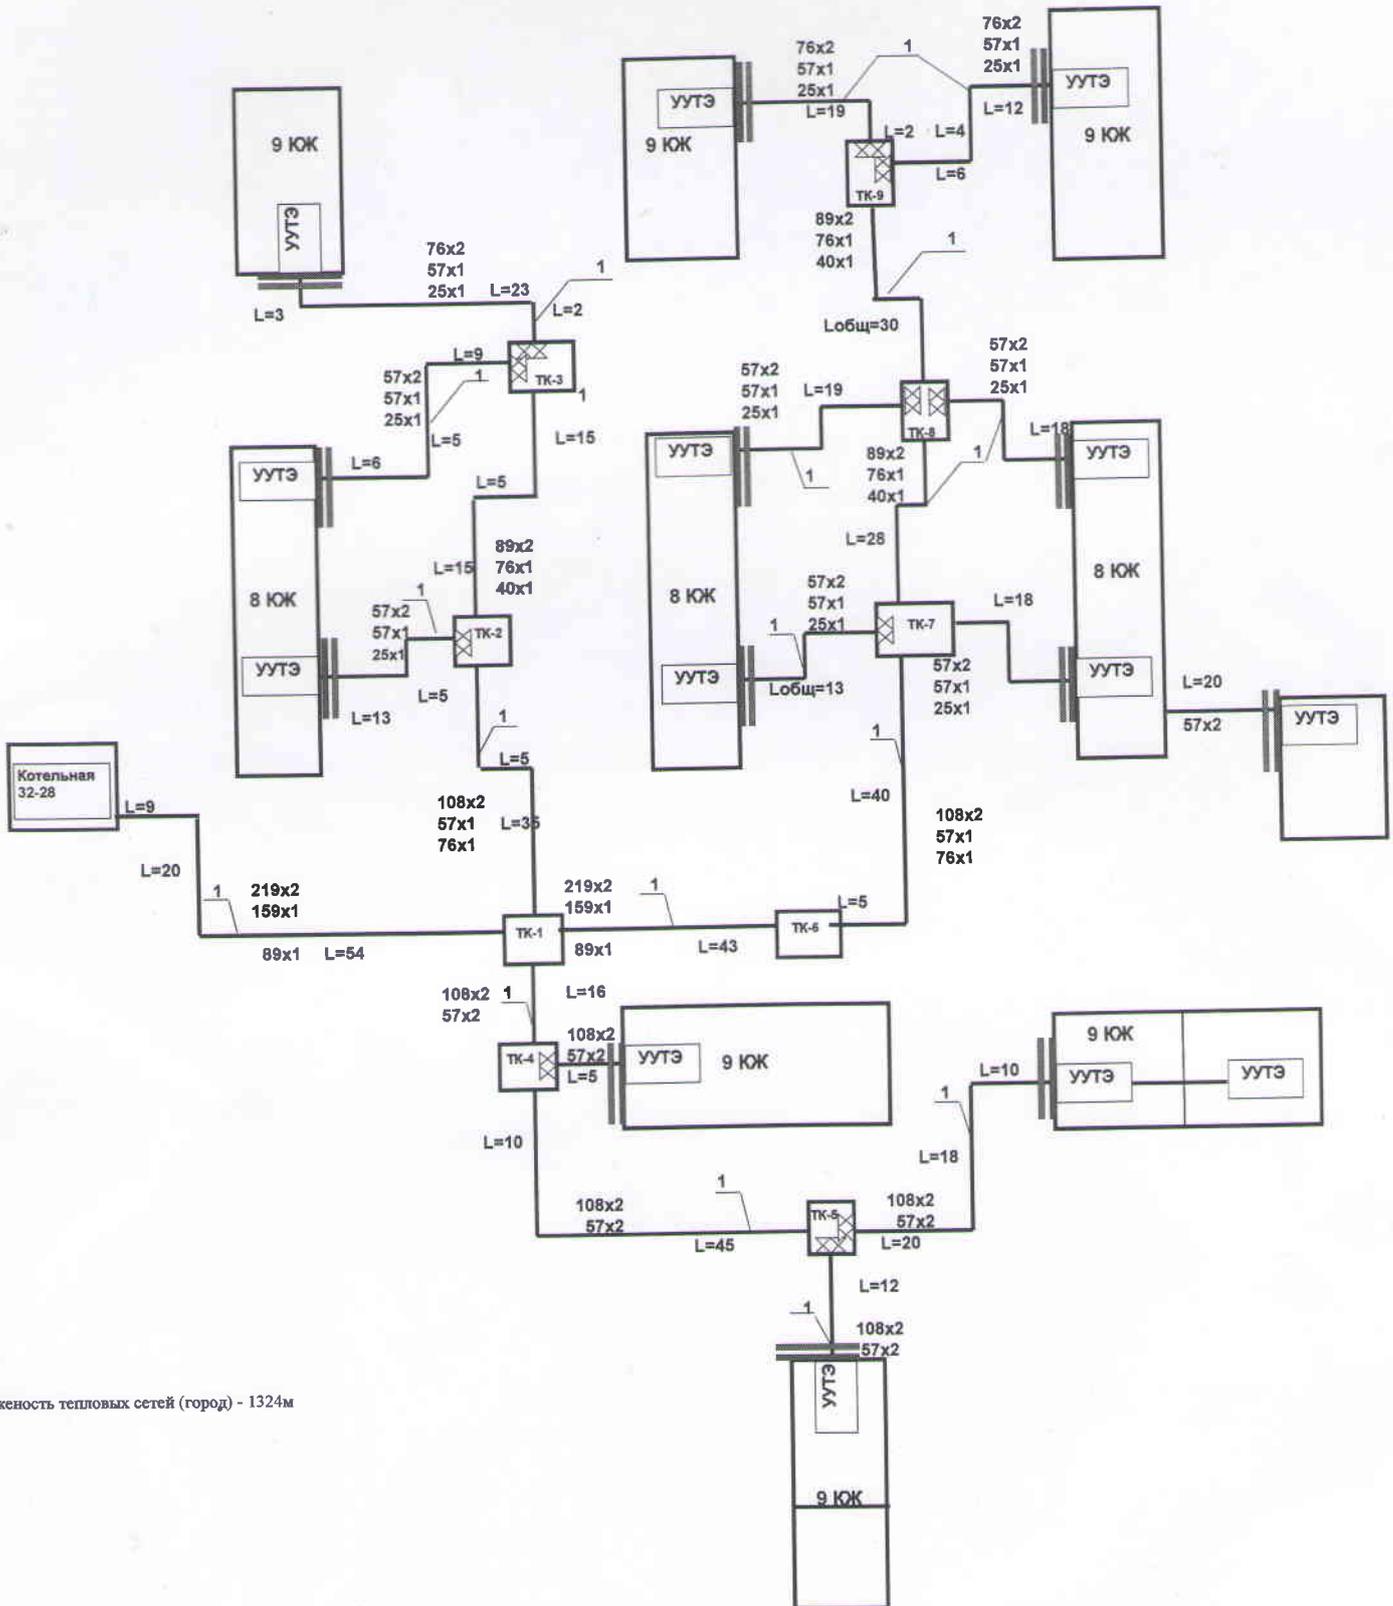

Протяженность тепловых сетей (город) - 1324м

Начальник участка

Н.Н.Краснов