

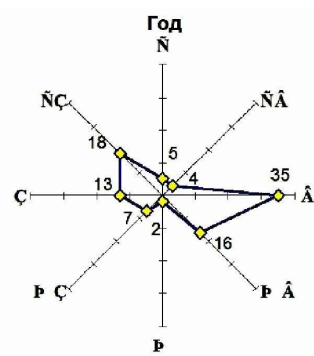


СХЕМА ОРГАНИЗАЦИИ ДВИЖЕНИЯ ТРАНСПОРТА (ВКЛЮЧАЯ ТРАНСПОРТ ОБЩЕГО ПОЛЬЗОВАНИЯ) И ПЕШЕХОДОВ,
ОТРАЖАЮЩАЯ МЕСТОПОЛОЖЕНИЕ ОБЪЕКТОВ ТРАНСПОРТНОЙ ИНФРАСТРУКТУРЫ И УЧИТЫВАЮЩАЯ СУЩЕСТВУЮЩИЕ
И ПРОГНОЗНЫЕ ПОТРЕБНОСТИ В ТРАНСПОРТНОМ ОБЕСПЕЧЕНИИ НА ТЕРРИТОРИИ.
СХЕМА ОРГАНИЗАЦИИ УЛИЧНО-ДОРОЖНОЙ СЕТИ.
М 1:2000




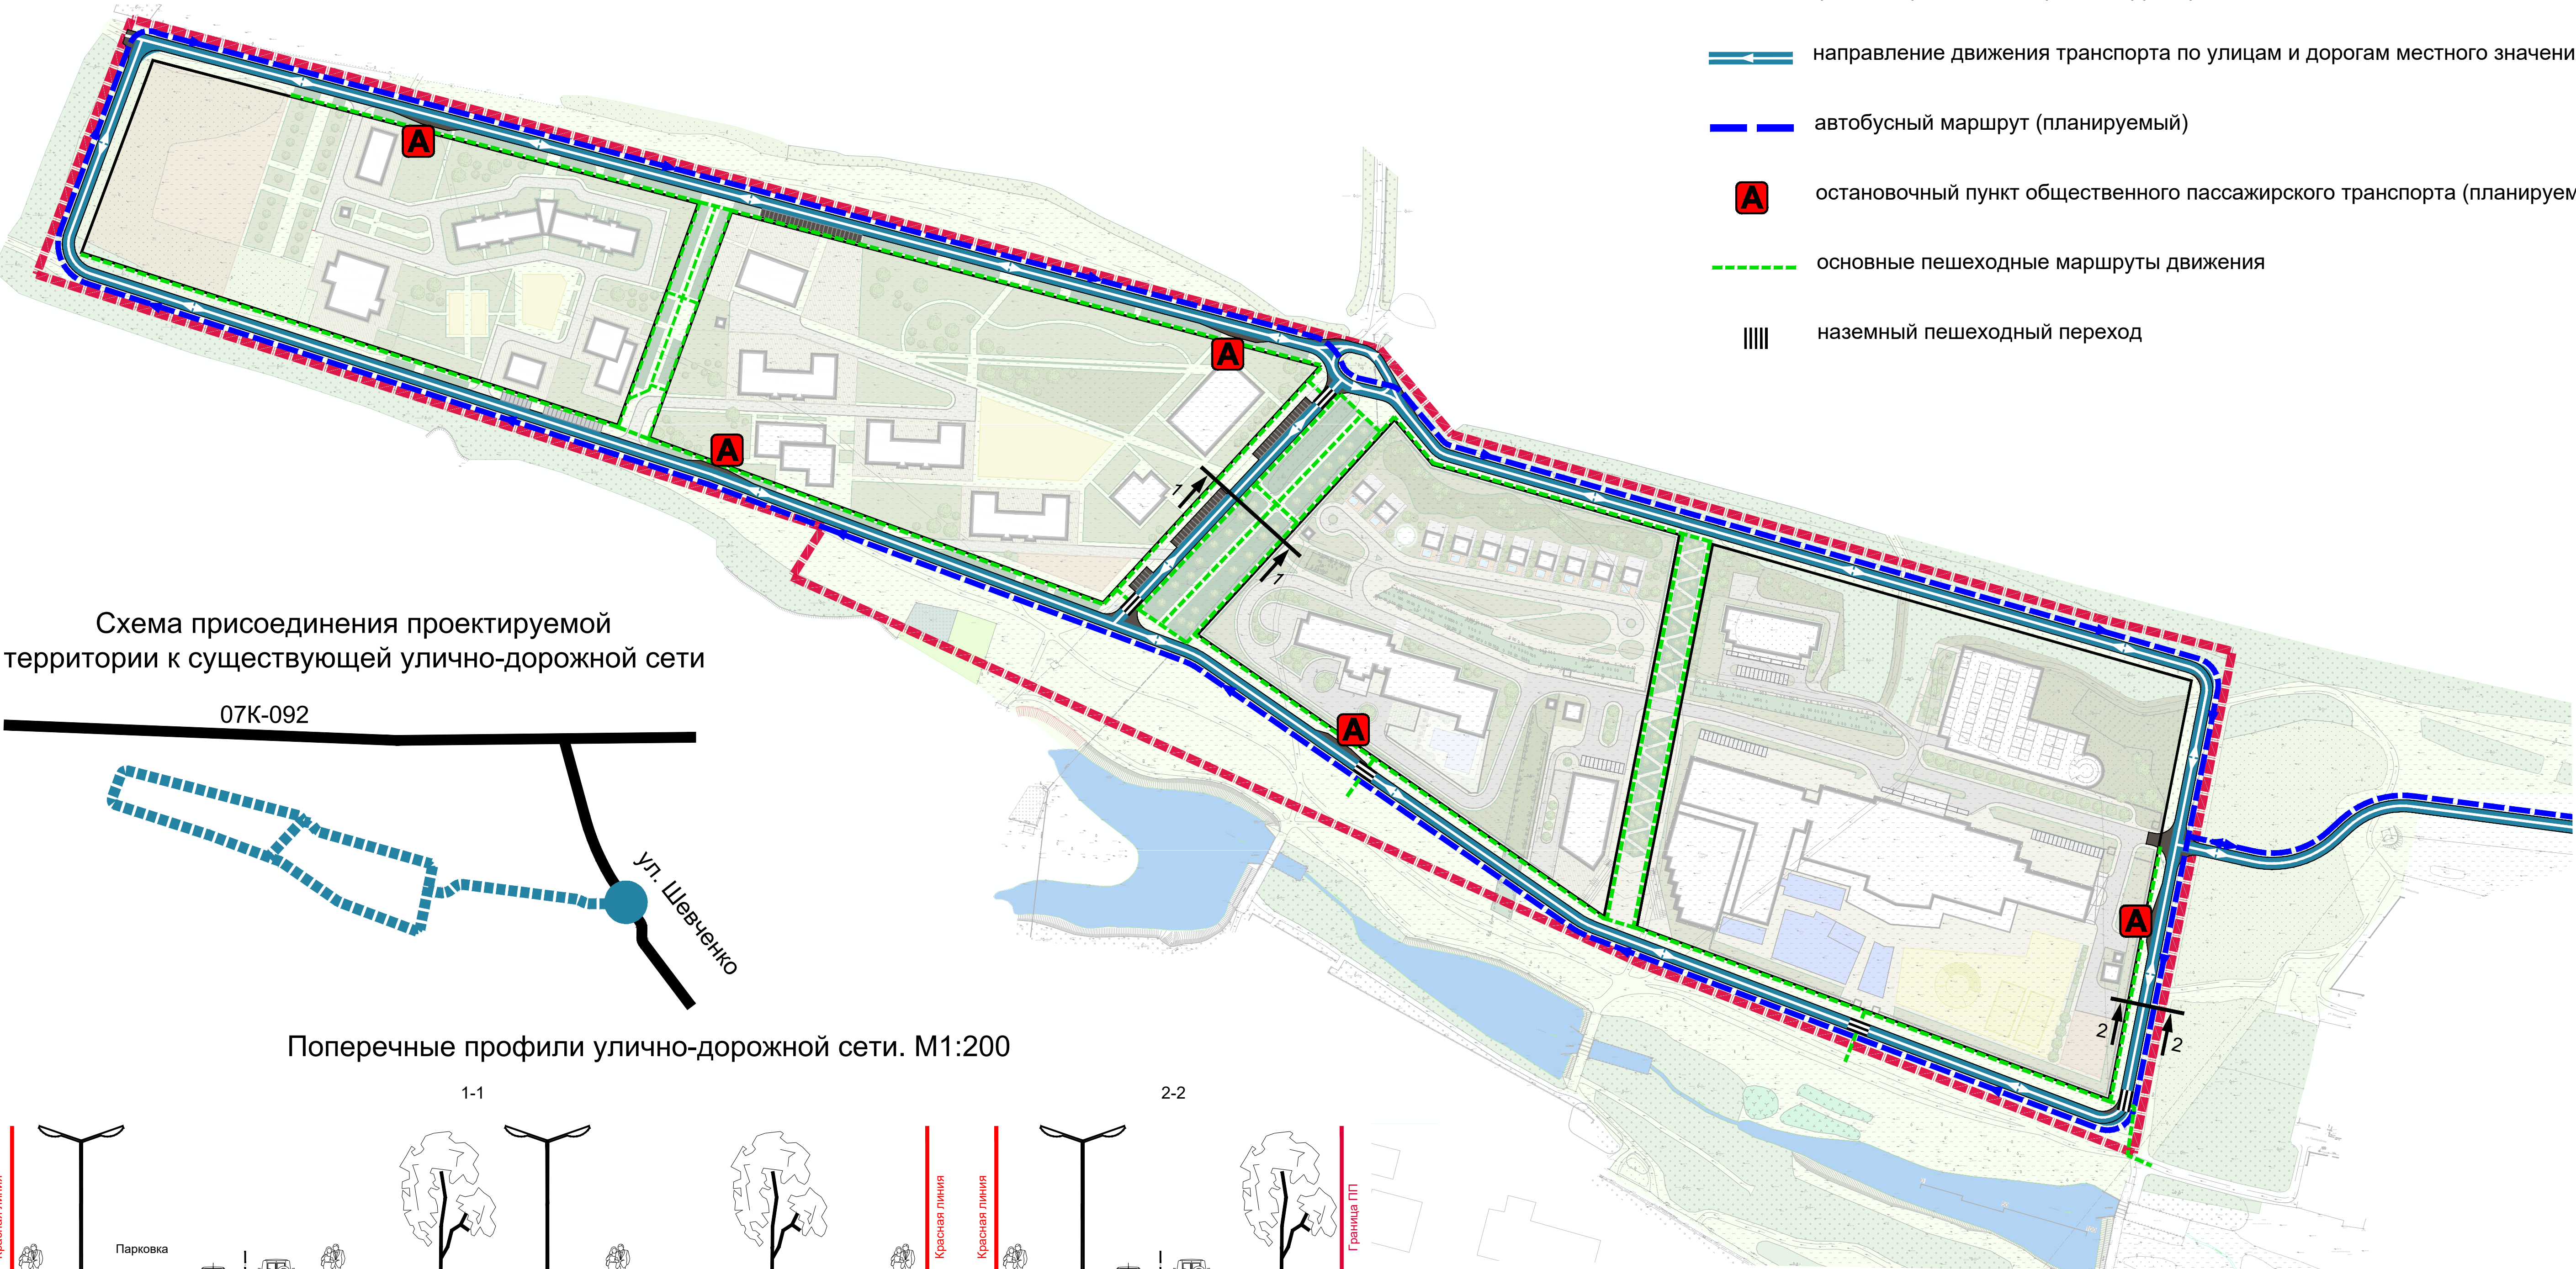


Схема присоединения проектируемой территории к существующей улично-дорожной сети

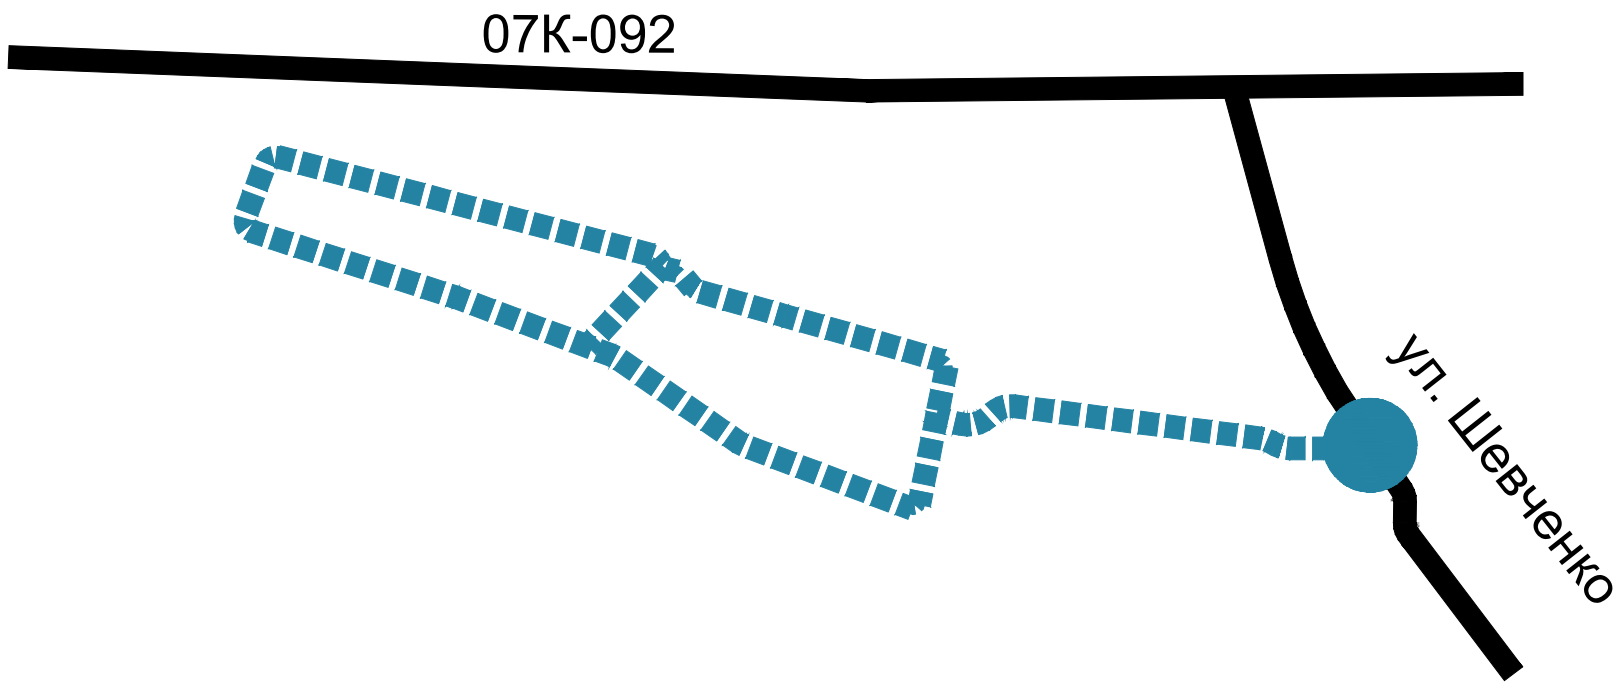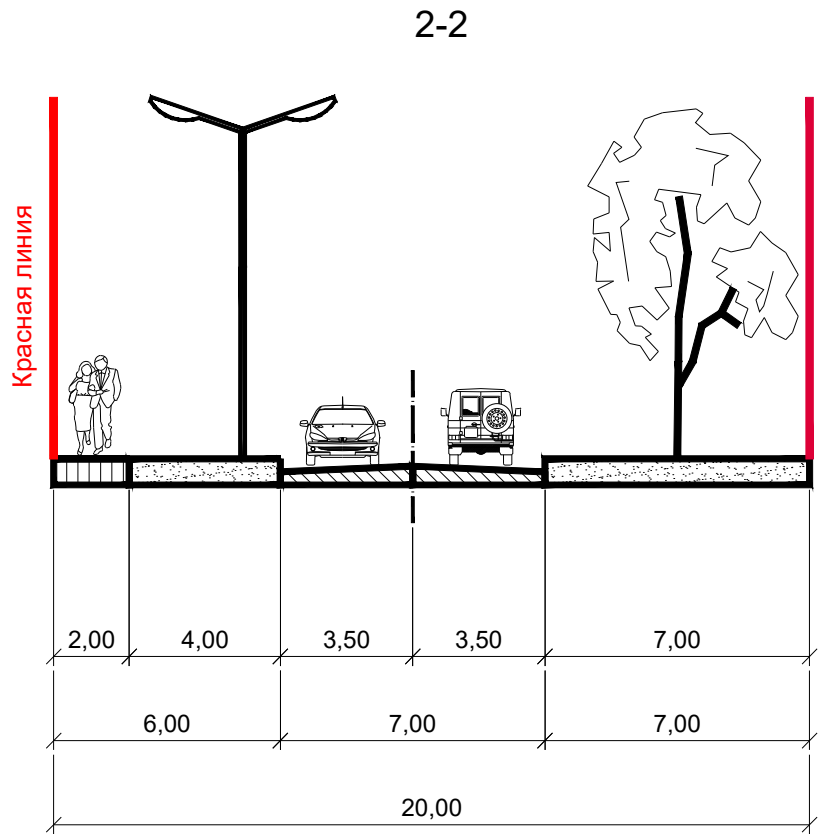

Поперечные профили улично-дорожной сети. М1:200

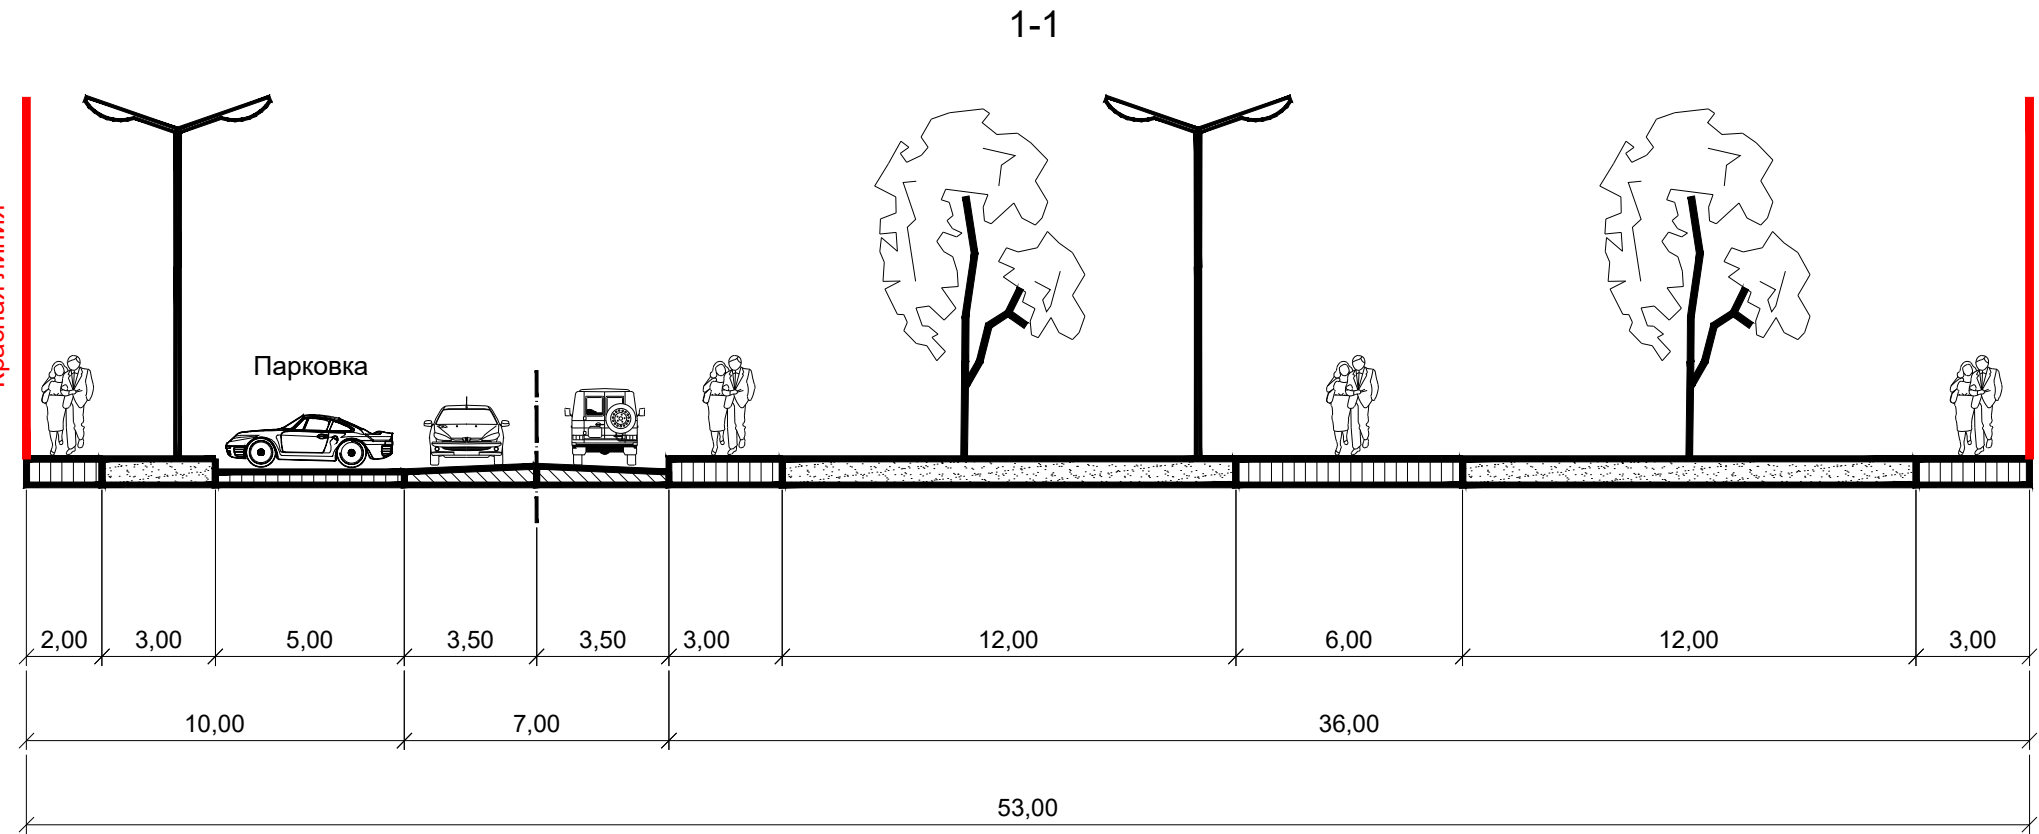

						Документация по планировке территории (проект планировки территории и проект межевания территории) в границах земельных участков с кадастровыми номерами: 26:30:100102:1234, 26:30:100102:1235, 26:30:100102:1236, 26:30:100102:1233, 26:30:100102:1232		
изм.	колич.	лист	Недок.	подпись	дата			
Нач.управл.		Хозяинова Н.Л.				Проект планировки территории (материалы по обоснованию)	стадия	лист
Нач.отд.		Исмаилова Н.В.					ПП	2.2
ГАП		Варшавская Я.М.						
ГИП		Дорошенко А.Е.						
						Схема организации движения транспорта (включая транспорт общего пользования) и пешеходов, отражающая местоположение объектов транспортной инфраструктуры и учитывающая существующие и прогнозные потребности в транспортном обеспечении на территории. Схема организации улично-дорожной сети. М 1:2000		
						 ГРАДО СТРОИТЕЛЬСТВА		