


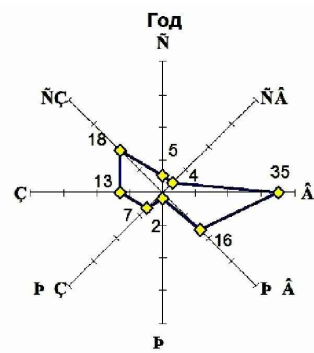


СХЕМА ВЕРТИКАЛЬНОЙ ПЛАНИРОВКИ, ИНЖЕНЕРНОЙ ПОДГОТОВКИ И ИНЖЕНЕРНОЙ ЗАЩИТЫ ТЕРРИТОРИИ.
М 1:2000

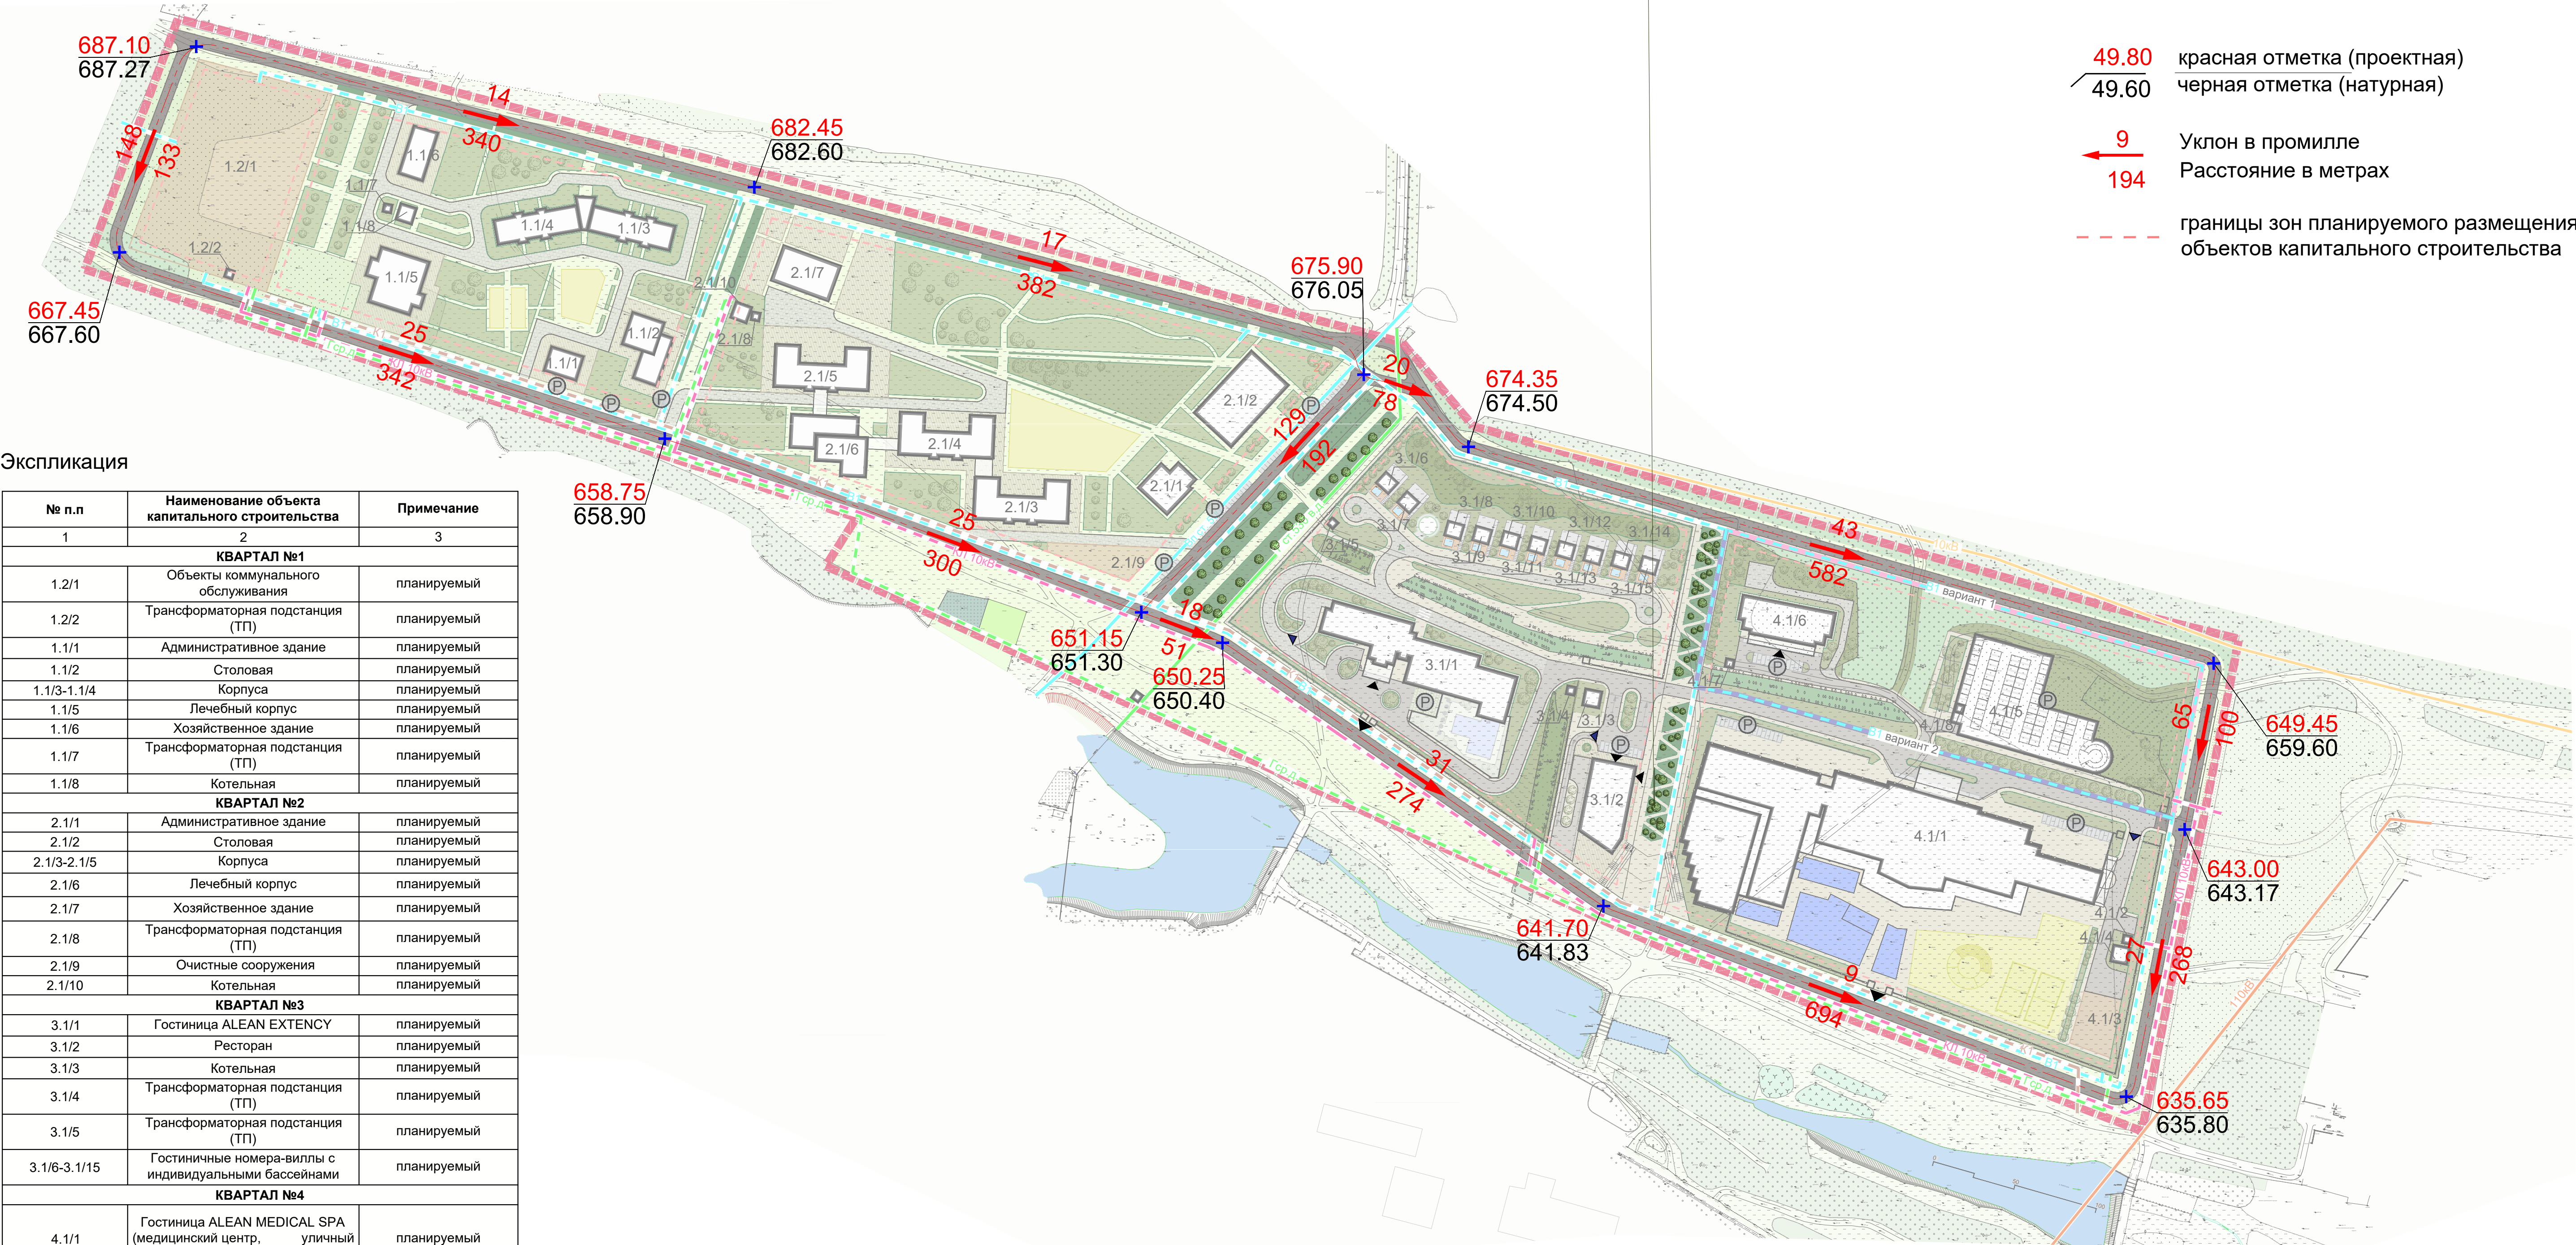

- 49.80 красная отметка (проектная)
- 49.60 черная отметка (натурная)
- 9 Уклон в промилле
- 194 Расстояние в метрах
- границы зон планируемого размещения объектов капитального строительства

Экспликация

№ п.п	Наименование объекта капитального строительства	Примечание
1	2	3
КВАРТАЛ №1		
1.2/1	Объекты коммунального обслуживания	планируемый
1.2/2	Трансформаторная подстанция (ТП)	планируемый
1.1/1	Административное здание	планируемый
1.1/2	Столовая	планируемый
1.1/3-1.1/4	Корпуса	планируемый
1.1/5	Лечебный корпус	планируемый
1.1/6	Хозяйственное здание	планируемый
1.1/7	Трансформаторная подстанция (ТП)	планируемый
1.1/8	Котельная	планируемый
КВАРТАЛ №2		
2.1/1	Административное здание	планируемый
2.1/2	Столовая	планируемый
2.1/3-2.1/5	Корпуса	планируемый
2.1/6	Лечебный корпус	планируемый
2.1/7	Хозяйственное здание	планируемый
2.1/8	Трансформаторная подстанция (ТП)	планируемый
2.1/9	Очистные сооружения	планируемый
2.1/10	Котельная	планируемый
КВАРТАЛ №3		
3.1/1	Гостиница ALEAN EXTENCY	планируемый
3.1/2	Ресторан	планируемый
3.1/3	Котельная	планируемый
3.1/4	Трансформаторная подстанция (ТП)	планируемый
3.1/5	Трансформаторная подстанция (ТП)	планируемый
3.1/6-3.1/15	Гостиничные номера-виллы с индивидуальными бассейнами	планируемый
КВАРТАЛ №4		
4.1/1	Гостиница ALEAN MEDICAL SPA (медицинский центр, бассейн термального комплекса)	планируемый
4.1/2	Трансформаторная подстанция (ТП)	планируемый
4.1/3	Очистные сооружения	планируемый
4.1/4	Котельная	планируемый
4.1/5	Многоуровневая парковка	планируемый
4.1/6	Гостиничный корпус	планируемый
4.1/7	Трансформаторная подстанция (ТП)	планируемый
4.1/8	Трансформаторная подстанция (ТП)	планируемый

Примечание: инженерная подготовка и инженерная защита территории предусматривается на следующем этапе проектирования

						Документация по планировке территории (проект планировки территории и проект межевания территории) в границах земельных участков с кадастровыми номерами: 26:30:100102:1234, 26:30:100102:1235, 26:30:100102:1236, 26:30:100102:1233, 26:30:100102:1232		
изм.	колич.	лист	подк.	подпись	дата	Проект планировки территории (материалы по обоснованию)		
Нач.управл.	Хозяинова Н.Л.					стадия		
Нач.отд.	Исмаилова Н.В.					лист		
ГАП	Варшавская Я.М.					2.6		
Рук.группы	Зинченко Н.Ю.					Схема вертикальной планировки, инженерной подготовки и инженерной защиты территории. М 1:2000		
Вед.архит.	Костенко М.В.							
						ГРАДОСТРОИТЕЛЬСТВА		