


ДОКУМЕНТАЦИЯ ПО ПЛАНИРОВКЕ ТЕРРИТОРИИ (ПРОЕКТ ПЛАНИРОВКИ ТЕРРИТОРИИ И ПРОЕКТ МЕЖЕВАНИЯ ТЕРРИТОРИИ) ДЛЯ КОМПЛЕКСНОГО БЛАГОУСТРОЙСТВА КУРОРТНОЙ ЗОНЫ Г. ЕССЕНТУКИ  
 (1-Й ЭТАП): УЛ. АНДЖИЕВСКОГО ОТ УЛ. ИНТЕРНАЦИОНАЛЬНОЙ ДО ПЕРЕСЕЧЕНИЯ С УЛ. СЕМАШКО, УЛ. ПОНОМАРЁВА, УЛ. ОСТРОВСКОГО ОТ ПЕРЕСЕЧЕНИЯ С УЛ. БАТАЛИНСКОЙ ДО ПЕРЕСЕЧЕНИЯ С УЛ. АНДЖИЕВСКОГО, УЛ. ЛЕНИНА ОТ ПЕРЕСЕЧЕНИЯ С УЛ. ПОНОМАРЁВА ДО ПЕРЕСЕЧЕНИЯ С УЛ. СЕМАШКО В СООТВЕТСТВИИ С ПРИЛАГАЕМОЙ СХемой;  
 (2-Й ЭТАП): УЛ. РАЗУМОВСКОГО ОТ ПЕРЕСЕЧЕНИЯ С УЛ. ГАЗАЗА ДО ПЕРЕСЕЧЕНИЯ С УЛ. АНДЖИЕВСКОГО, УЛ. МЕНДЕЛЕЕВА ОТ ПЕРЕСЕЧЕНИЯ С УЛ. ВОКЗАЛЬНОЙ ДО ПЕРЕСЕЧЕНИЯ С УЛ. АНДЖИЕВСКОГО, УЛ. ЛЕНИНА ОТ ПЕРЕСЕЧЕНИЯ С УЛ. РАЗУМОВСКОГО ДО ПЕРЕСЕЧЕНИЯ С УЛ. ОРДЖОНИКИДЗЕ;  
 (3-Й ЭТАП): УЛ. АНДЖИЕВСКОГО ОТ ПЕРЕСЕЧЕНИЯ С УЛ. СЕМАШКО ДО ПЕРЕСЕЧЕНИЯ С УЛ. ОРДЖОНИКИДЗЕ, УЛ. РАЗУМОВСКОГО ОТ ПЕРЕСЕЧЕНИЯ С УЛ. АНДЖИЕВСКОГО ДО ТЕРРИТОРИИ БФГУ САНАТОРИЯ ИМ. М. И. КАЛИНИНА, УЛ. ПЯТИГОРСКАЯ ОТ ПЕРЕСЕЧЕНИЯ С УЛ. РАЗУМОВСКОГО ДО ПЕРЕСЕЧЕНИЯ С УЛ. ОРДЖОНИКИДЗЕ, УЛ. НЕЛЮБИНА ОТ ПЕРЕСЕЧЕНИЯ С УЛ. АНДЖИЕВСКОГО ДО ПЕРЕСЕЧЕНИЯ С УЛ. ПЯТИГОРСКОЙ

МАТЕРИАЛЫ ПО ОБОСНОВАНИЮ ПРОЕКТА МЕЖЕВАНИЯ ТЕРРИТОРИИ

Условные обозначения:

-  Граница территории проектирования
-  Граница зоны планируемого размещения линейного объекта
-  Охранная зона КЛ 10кВ
-  Охранная зона КЛ 10кВ
-  Охранная зона КЛ 10кВ
-  Газораспределительная сеть с распределительными газопроводами среднего и низкого давления
-  Первая зона округа санитарной охраны г. Ессентуки
-  Охранная зона КЛ 10кВ
-  Охранная зона ВЛ 0,4кВ
-  Газораспределительная сеть с распределительными газопроводами среднего и низкого давления
-  Границы существующих земельных участков учтенных в ЕГРН
-  Границы существующих ОКС

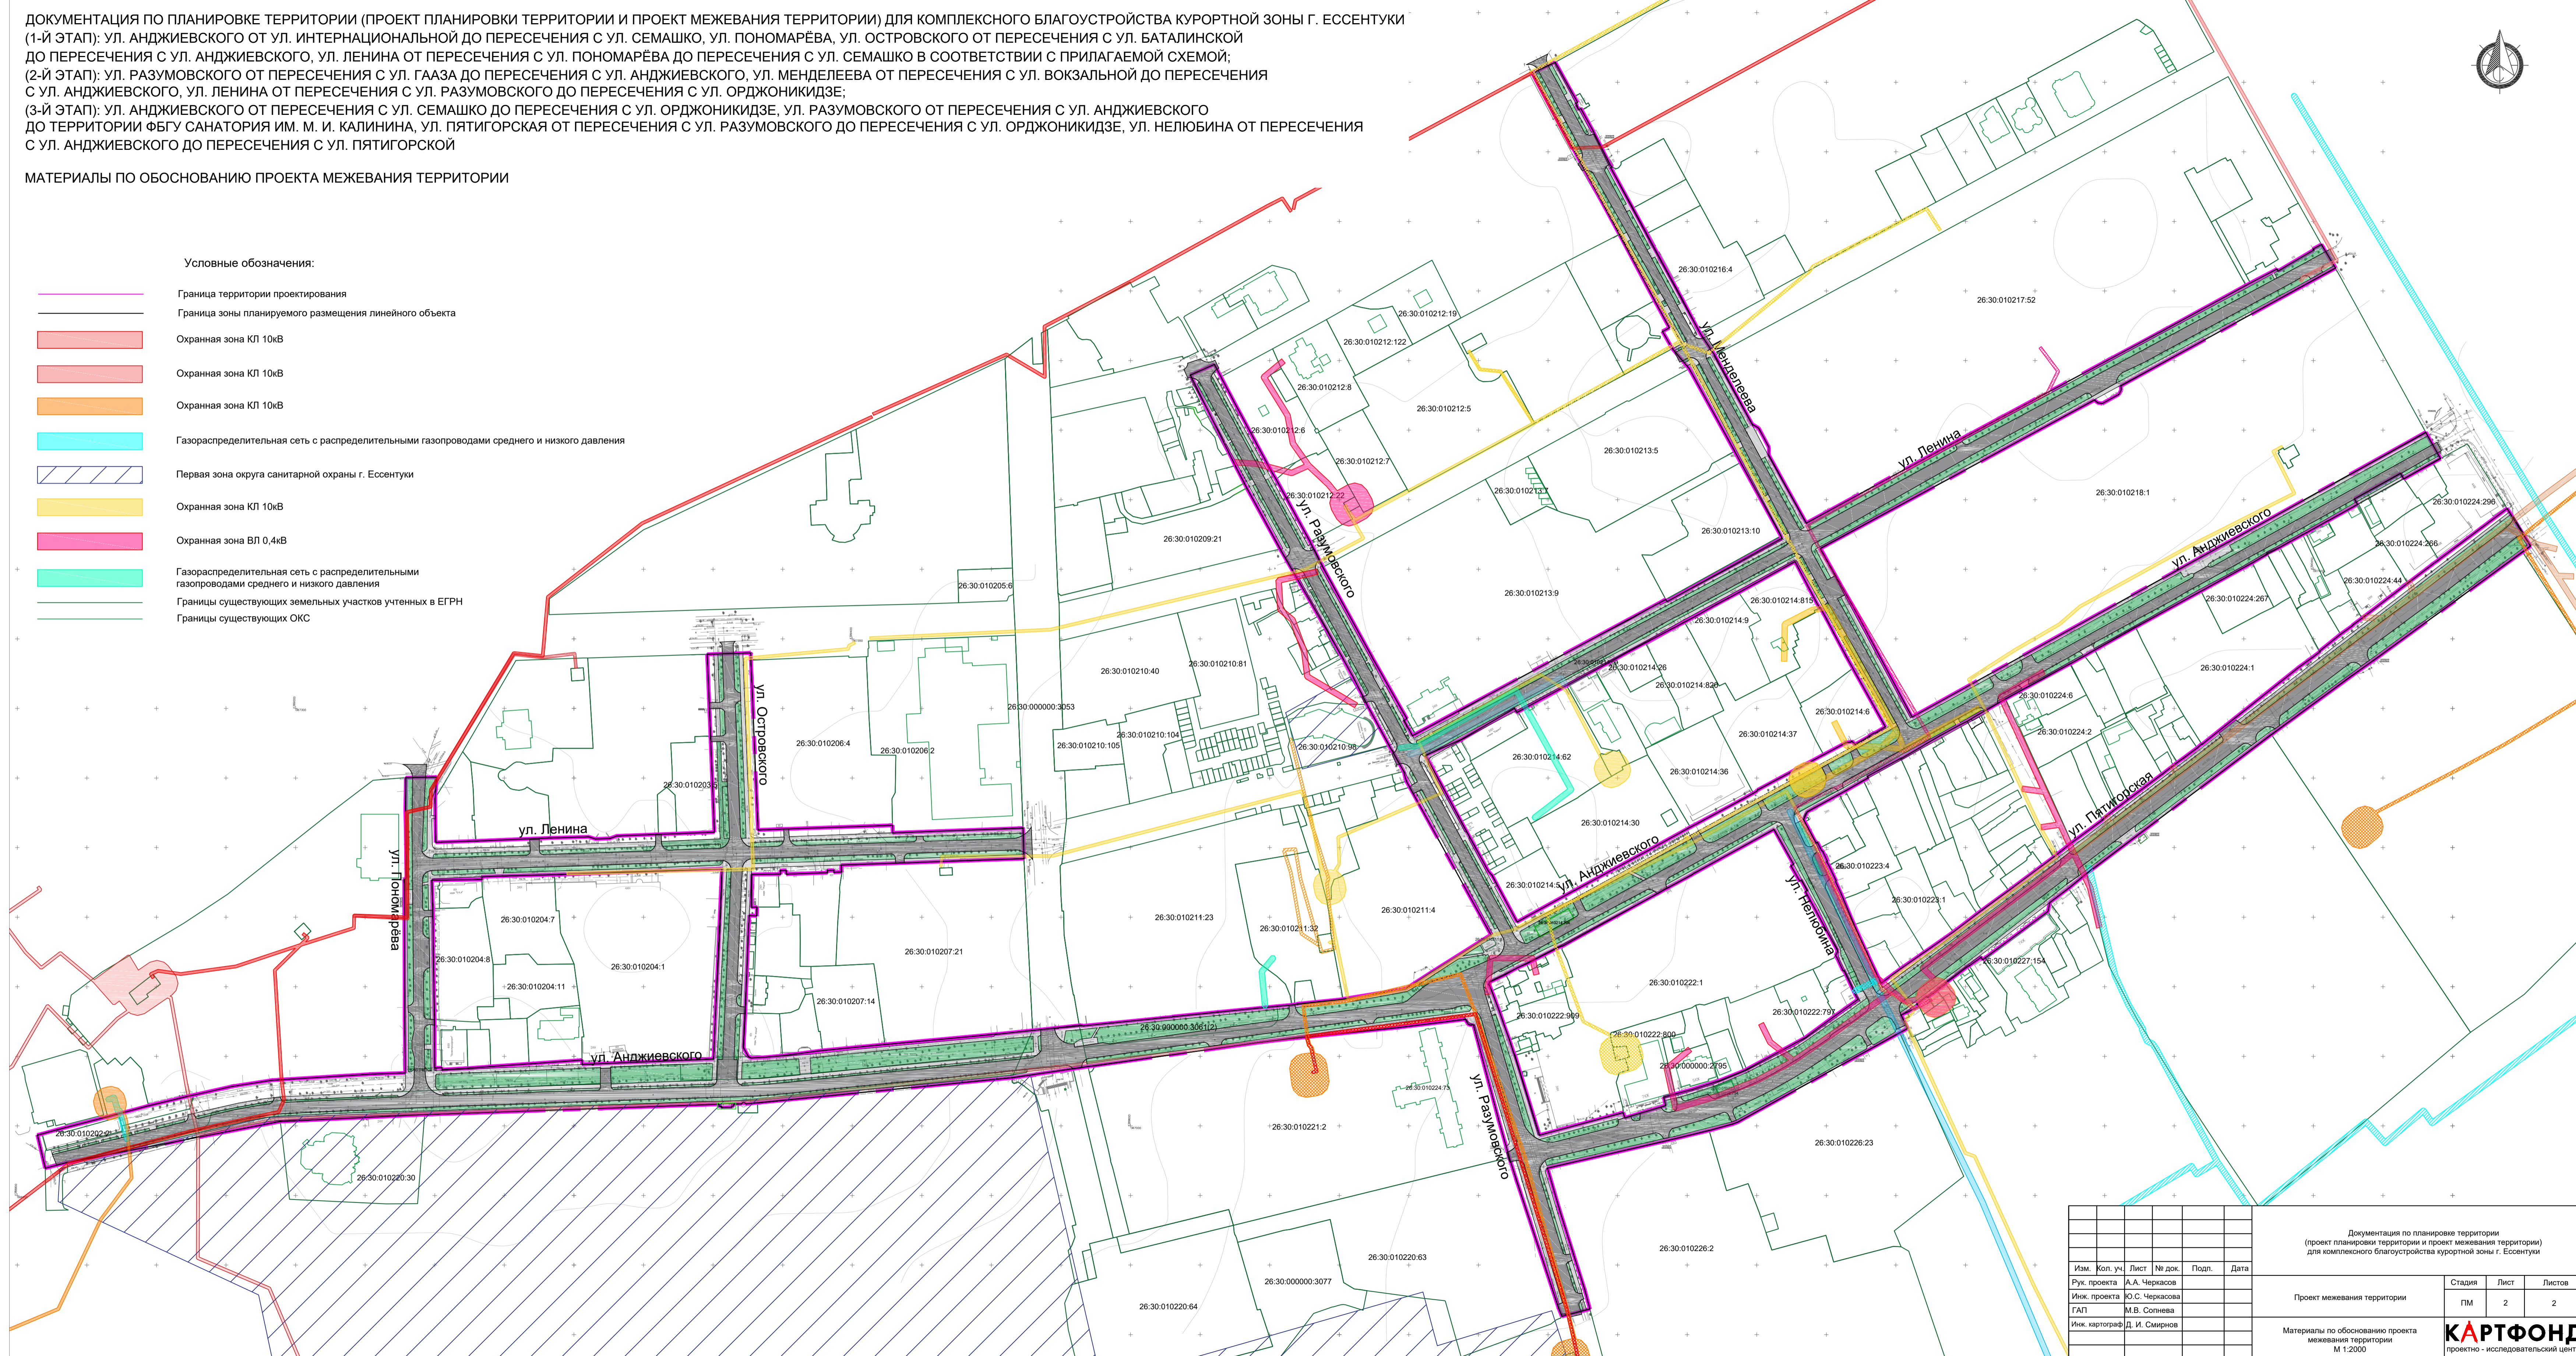

Документация по планировке территории (проект планировки территории и проект межевания территории) для комплексного благоустройства курортной зоны г. Ессентуки						Стдия	Лист	Листов
Проект межевания территории						ПМ	2	2
Материалы по обоснованию проекта межевания территории М 1:2000						<b>КАРТФОНД</b> проектно - исследовательский центр		
Изм.	Кол. уч.	Лист	№ док.	Подп.	Дата			
Рук. проекта	А.А. Черкасов							
Инж. проекта	Ю.С. Черкасова							
ГАП	М.В. Солнева							
Инж. картограф	Д. И. Смирнов							