


ДОКУМЕНТАЦИЯ ПО ПЛАНИРОВКЕ ТЕРРИТОРИИ (ПРОЕКТ ПЛАНИРОВКИ ТЕРРИТОРИИ И ПРОЕКТ МЕЖЕВАНИЯ ТЕРРИТОРИИ) ДЛЯ КОМПЛЕКСНОГО БЛАГОУСТРОЙСТВА КУРОРТНОЙ ЗОНЫ Г. ЕССЕНТУКИ
 (1-й ЭТАП): УЛ. АНДЖИЕВСКОГО ОТ УЛ. ИНТЕРНАЦИОНАЛЬНОЙ ДО ПЕРЕСЕЧЕНИЯ С УЛ. СЕМАШКО, УЛ. ПОНОМАРЁВА, УЛ. ОСТРОВСКОГО ОТ ПЕРЕСЕЧЕНИЯ С УЛ. БАТАЛИНСКОЙ
 ДО ПЕРЕСЕЧЕНИЯ С УЛ. АНДЖИЕВСКОГО, УЛ. ЛЕНИНА ОТ ПЕРЕСЕЧЕНИЯ С УЛ. ПОНОМАРЁВА ДО ПЕРЕСЕЧЕНИЯ С УЛ. СЕМАШКО В СООТВЕТСТВИИ С ПРИЛАГАЕМОЙ СХемой;
 (2-й ЭТАП): УЛ. РАЗУМОВСКОГО ОТ ПЕРЕСЕЧЕНИЯ С УЛ. ГАЗА ДО ПЕРЕСЕЧЕНИЯ С УЛ. АНДЖИЕВСКОГО, УЛ. МЕНДЕЛЕЕВА ОТ ПЕРЕСЕЧЕНИЯ С УЛ. ВОКЗАЛЬНОЙ ДО ПЕРЕСЕЧЕНИЯ
 С УЛ. АНДЖИЕВСКОГО, УЛ. ЛЕНИНА ОТ ПЕРЕСЕЧЕНИЯ С УЛ. РАЗУМОВСКОГО ДО ПЕРЕСЕЧЕНИЯ С УЛ. ОРДЖОНИКИДЗЕ;
 (3-й ЭТАП): УЛ. АНДЖИЕВСКОГО ОТ ПЕРЕСЕЧЕНИЯ С УЛ. СЕМАШКО ДО ПЕРЕСЕЧЕНИЯ С УЛ. ОРДЖОНИКИДЗЕ, УЛ. РАЗУМОВСКОГО ОТ ПЕРЕСЕЧЕНИЯ С УЛ. АНДЖИЕВСКОГО
 ДО ТЕРРИТОРИИ ФБУ САНАТОРИЯ ИМ. М. И. КАЛИНИНА, УЛ. ПЯТИГОРСКАЯ ОТ ПЕРЕСЕЧЕНИЯ С УЛ. РАЗУМОВСКОГО ДО ПЕРЕСЕЧЕНИЯ С УЛ. ОРДЖОНИКИДЗЕ, УЛ. НЕЛЮБИНА ОТ ПЕРЕСЕЧЕНИЯ
 С УЛ. АНДЖИЕВСКОГО ДО ПЕРЕСЕЧЕНИЯ С УЛ. ПЯТИГОРСКОЙ

СХЕМА ИСПОЛЬЗОВАНИЯ ТЕРРИТОРИИ В ПЕРИОД ПОДГОТОВКИ ПРОЕКТА ПЛАНИРОВКИ ТЕРРИТОРИИ

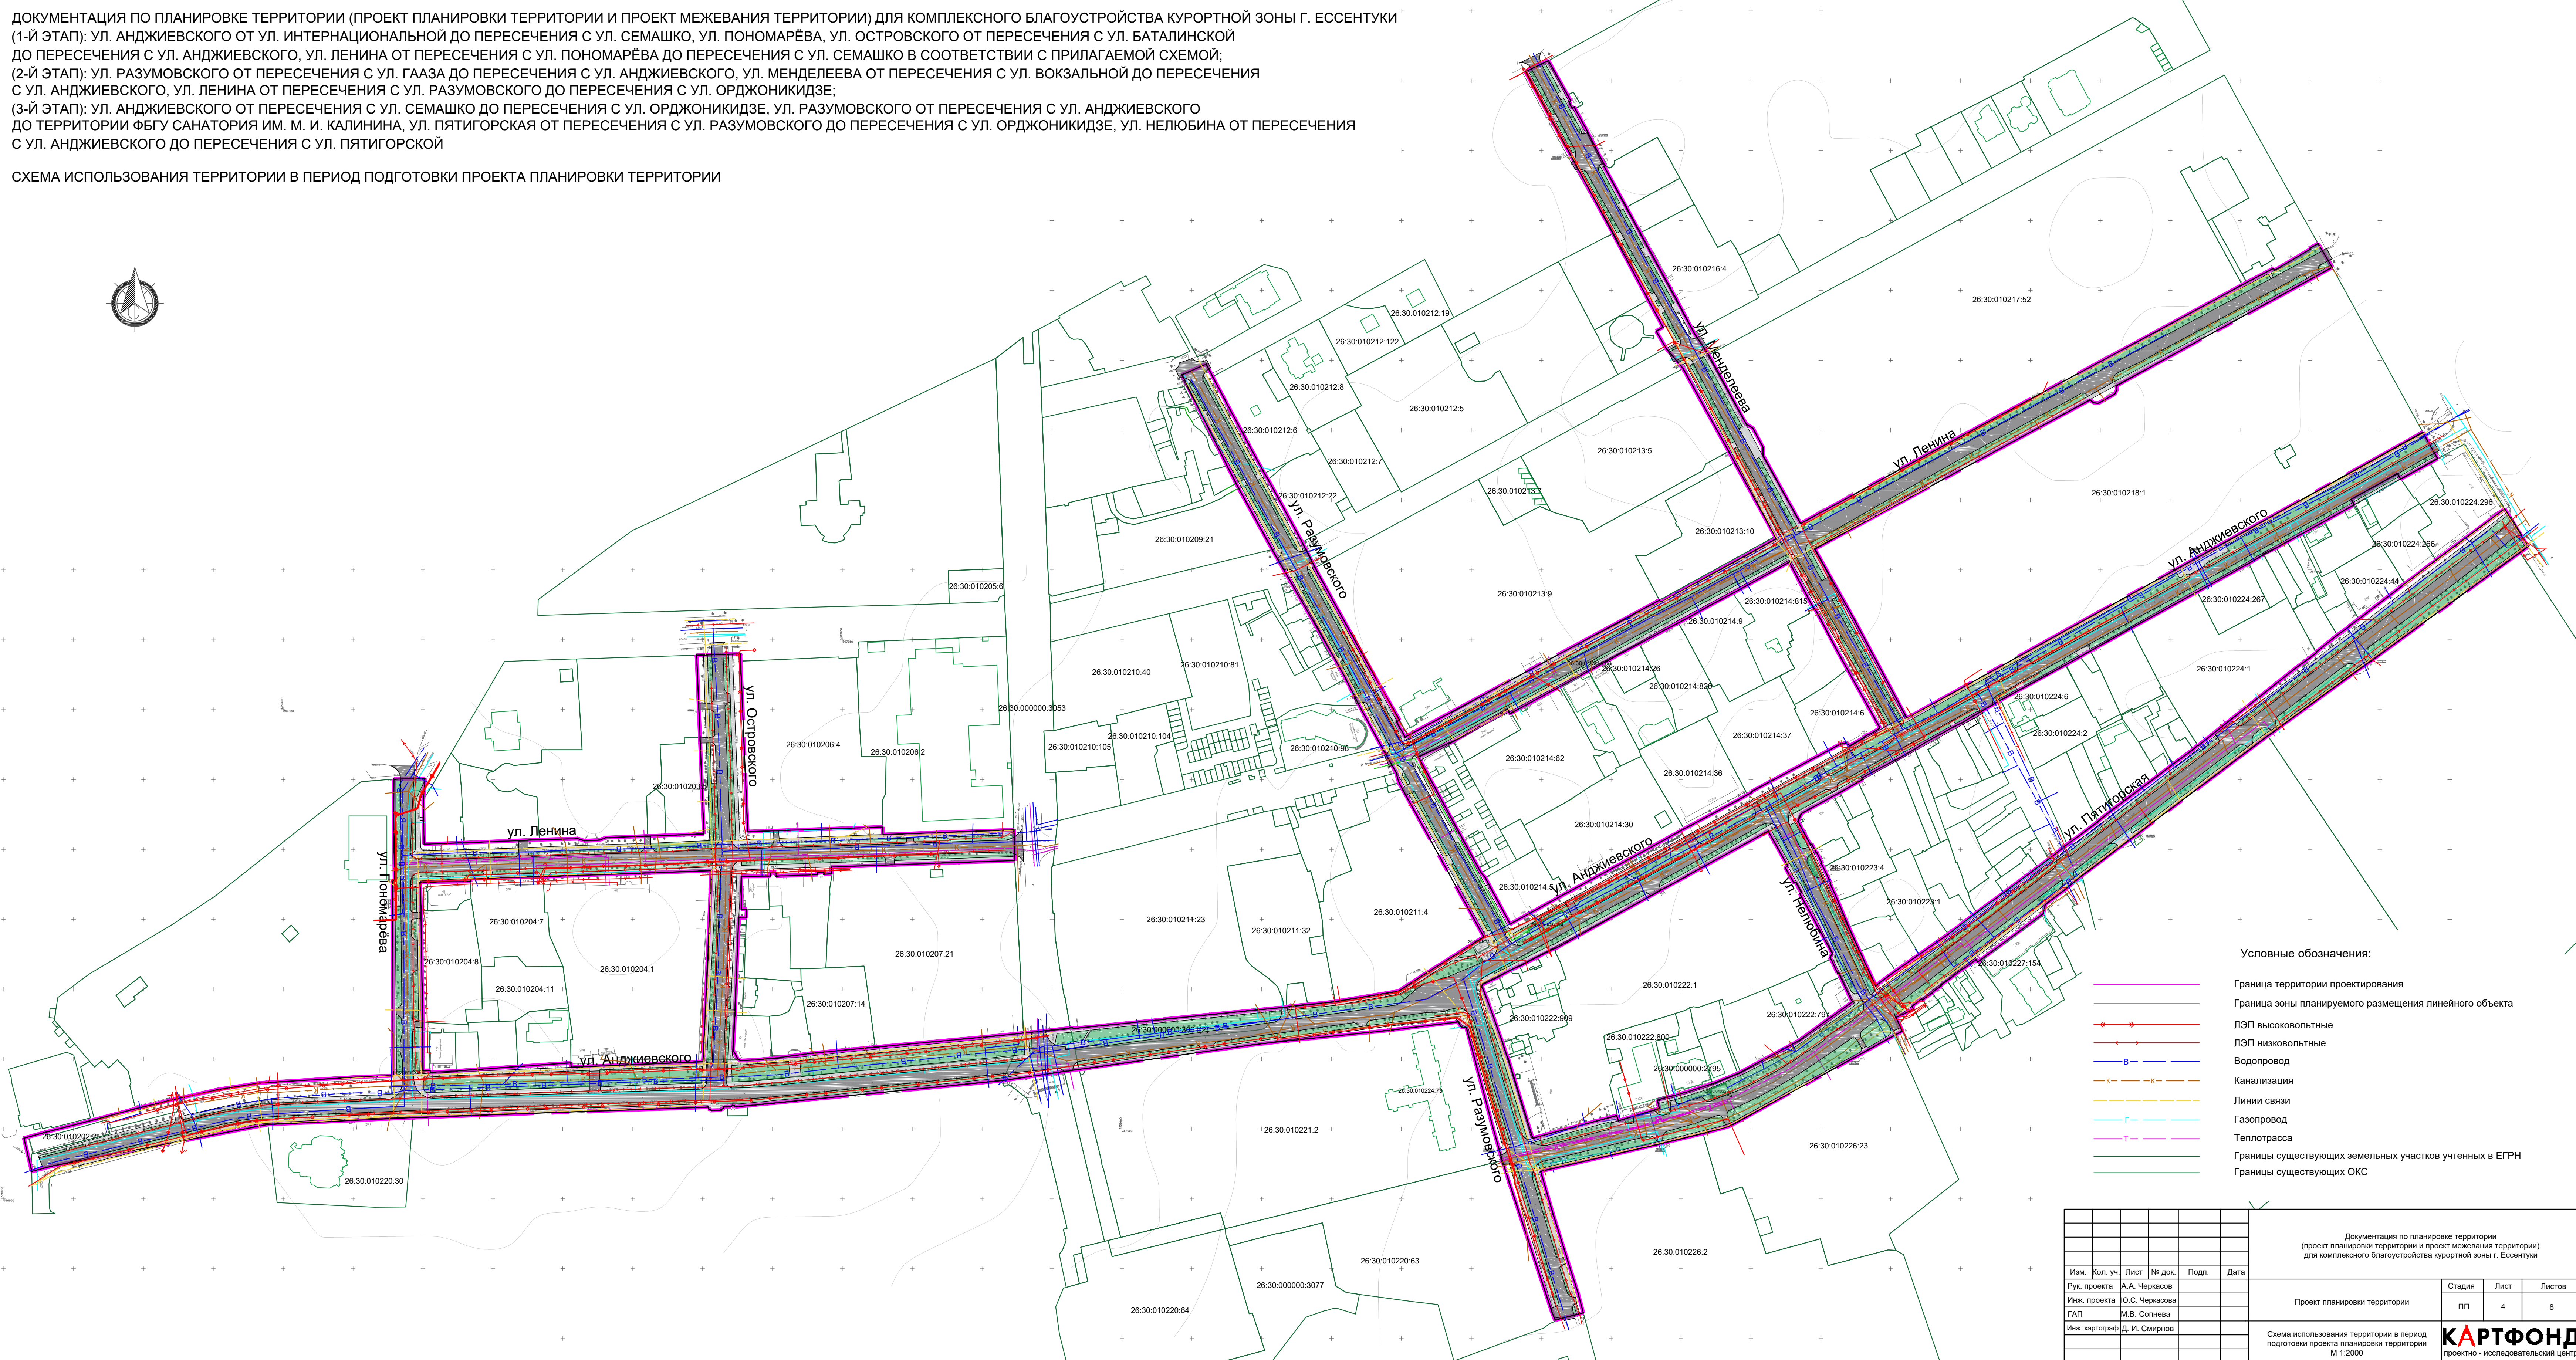

- Условные обозначения:
- Граница территории проектирования
 - Граница зоны планируемого размещения линейного объекта
 - ЛЭП высоковольтные
 - ЛЭП низковольтные
 - В — Водопровод
 - К — Канализация
 - — Линии связи
 - — Газопровод
 - — Теплотрасса
 - Границы существующих земельных участков учтенных в ЕГРН
 - Границы существующих ОКС

| | | | | | |
|---|----------------|------|---|-------|--------|
| Документация по планировке территории (проект планировки территории и проект межевания территории) для комплексного благоустройства курортной зоны г. Ессентуки | | | | | |
| Изм. | Кол. уч. | Лист | № док. | Подп. | Дата |
| | | | | | |
| Рук. проекта | А.А. Черкасов | | | | |
| Инж. проекта | Ю.С. Черкасова | | | | |
| ГАП | М.В. Солнева | | | | |
| Инж. картограф | Д. И. Смирнов | | | | |
| Проект планировки территории | | | Стадия | Лист | Листов |
| Схема использования территории в период подготовки проекта планировки территории М 1:2000 | | | ПП | 4 | 8 |
| | | | КАРТФОНД проектно-исследовательский центр | | |