


ДОКУМЕНТАЦИЯ ПО ПЛАНИРОВКЕ ТЕРРИТОРИИ (ПРОЕКТ ПЛАНИРОВКИ ТЕРРИТОРИИ И ПРОЕКТ МЕЖЕВАНИЯ ТЕРРИТОРИИ) ДЛЯ КОМПЛЕКСНОГО БЛАГОУСТРОЙСТВА КУРОРТНОЙ ЗОНЫ Г. ЕССЕНТУКИ
 (1-й ЭТАП): УЛ. АНДЖИЕВСКОГО ОТ УЛ. ИНТЕРНАЦИОНАЛЬНОЙ ДО ПЕРЕСЕЧЕНИЯ С УЛ. СЕМАШКО, УЛ. ПОНОМАРЁВА, УЛ. ОСТРОВСКОГО ОТ ПЕРЕСЕЧЕНИЯ С УЛ. БАТАЛИНСКОЙ ДО ПЕРЕСЕЧЕНИЯ С УЛ. АНДЖИЕВСКОГО, УЛ. ЛЕНИНА ОТ ПЕРЕСЕЧЕНИЯ С УЛ. ПОНОМАРЁВА ДО ПЕРЕСЕЧЕНИЯ С УЛ. СЕМАШКО В СООТВЕТСТВИИ С ПРИЛАГАЕМОЙ СХемой;
 (2-й ЭТАП): УЛ. РАЗУМОВСКОГО ОТ ПЕРЕСЕЧЕНИЯ С УЛ. ГААЗА ДО ПЕРЕСЕЧЕНИЯ С УЛ. АНДЖИЕВСКОГО, УЛ. МЕНДЕЛЕЕВА ОТ ПЕРЕСЕЧЕНИЯ С УЛ. ВОКЗАЛЬНОЙ ДО ПЕРЕСЕЧЕНИЯ С УЛ. АНДЖИЕВСКОГО, УЛ. ЛЕНИНА ОТ ПЕРЕСЕЧЕНИЯ С УЛ. РАЗУМОВСКОГО ДО ПЕРЕСЕЧЕНИЯ С УЛ. ОРДЖОНИКИДЗЕ;
 (3-й ЭТАП): УЛ. АНДЖИЕВСКОГО ОТ ПЕРЕСЕЧЕНИЯ С УЛ. СЕМАШКО ДО ПЕРЕСЕЧЕНИЯ С УЛ. ОРДЖОНИКИДЗЕ, УЛ. РАЗУМОВСКОГО ОТ ПЕРЕСЕЧЕНИЯ С УЛ. АНДЖИЕВСКОГО ДО ТЕРРИТОРИИ ФБУ САНАТОРИЯ ИМ. М. И. КАЛИНИНА, УЛ. ПЯТИГОРСКАЯ ОТ ПЕРЕСЕЧЕНИЯ С УЛ. РАЗУМОВСКОГО ДО ПЕРЕСЕЧЕНИЯ С УЛ. ОРДЖОНИКИДЗЕ, УЛ. НЕЛЮБИНА ОТ ПЕРЕСЕЧЕНИЯ С УЛ. АНДЖИЕВСКОГО ДО ПЕРЕСЕЧЕНИЯ С УЛ. ПЯТИГОРСКОЙ

СХЕМА ГРАНИЦ ЗОН С ОСОБЫМИ УСЛОВИЯМИ ИСПОЛЬЗОВАНИЯ ТЕРРИТОРИИ, ОСОБО ОХРАНЯЕМЫМИ ПРИРОДНЫМИ ТЕРРИТОРИЯМИ, ЛЕСНИЧЕСТВАМИ



Условные обозначения:

- Граница территории проектирования
- Граница зоны планируемого размещения линейного объекта
- Охранная зона КЛ 10кВ
- Охранная зона КЛ 10кВ
- Охранная зона КЛ 10кВ
- Газораспределительная сеть с распределительными газопроводами среднего и низкого давления
- Первая зона округа санитарной охраны г. Ессентуки
- Охранная зона КЛ 10кВ
- Охранная зона ВЛ 0,4кВ
- Газораспределительная сеть с распределительными газопроводами среднего и низкого давления

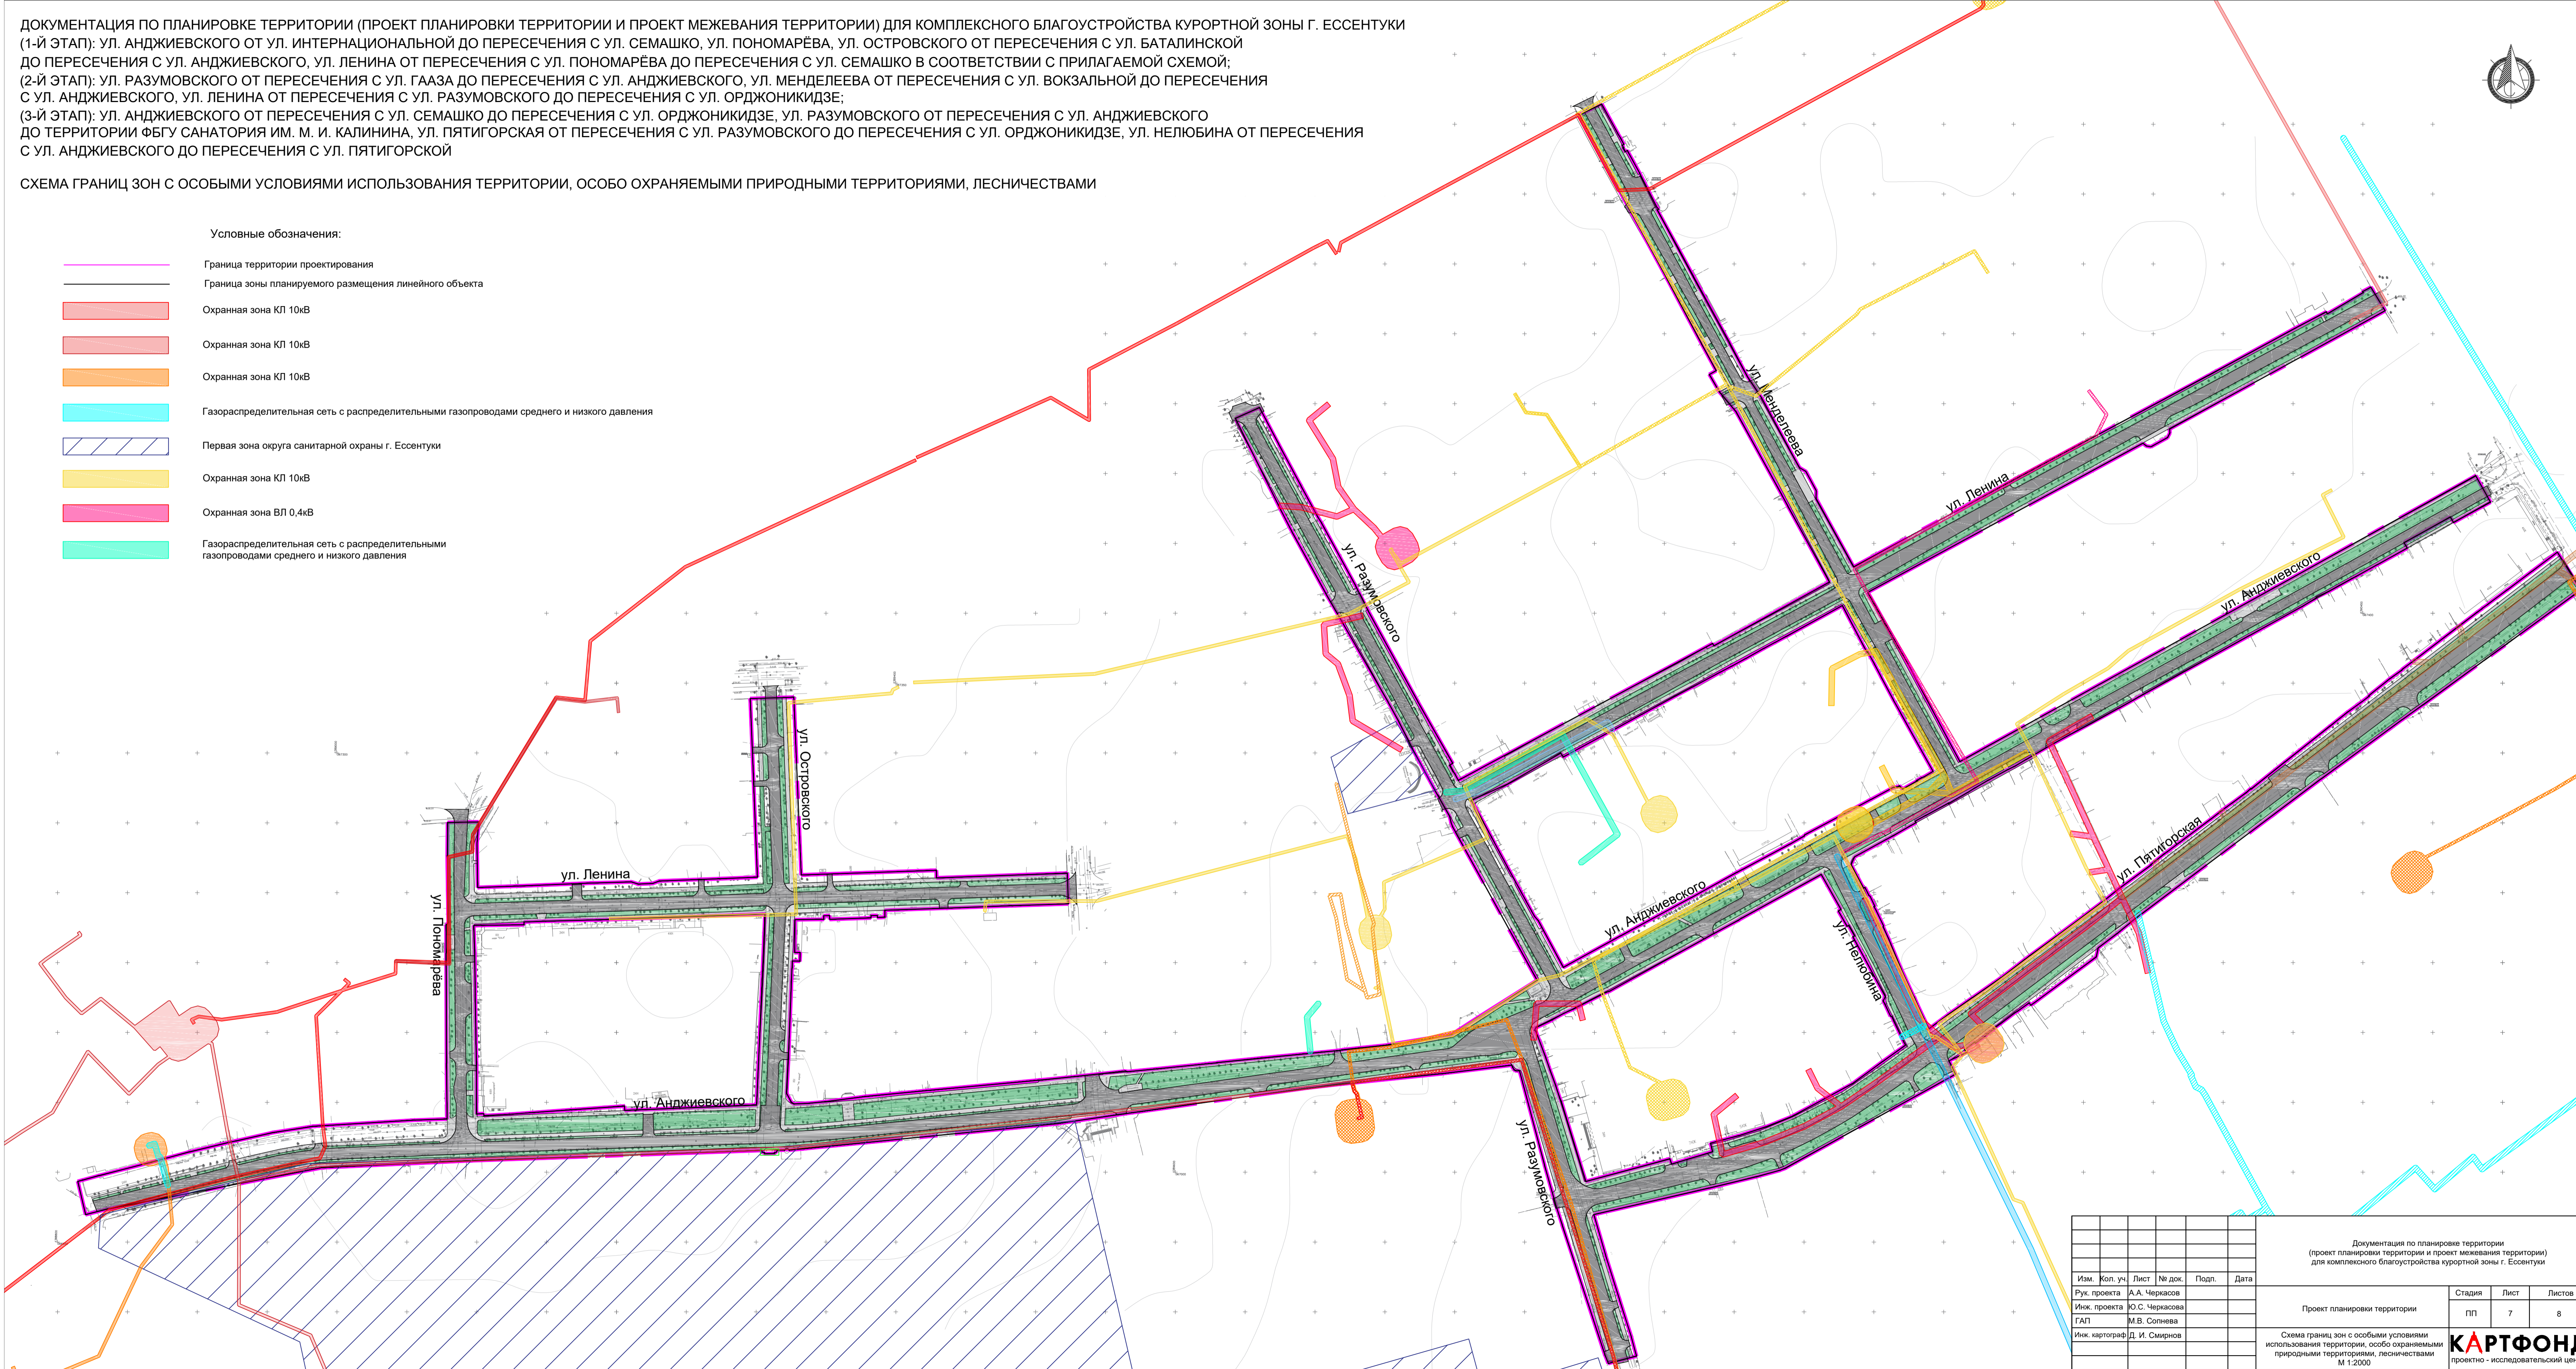

Документация по планировке территории (проект планировки территории и проект межевания территории) для комплексного благоустройства курортной зоны г. Ессентуки					
Изм.	Кол. уч.	Лист	№ док.	Подп.	Дата
Рук. проекта	А.А. Черкасов				
Инж. проекта	Ю.С. Черкасова				
ГАП	М.В. Солнева				
Инж. картограф	Д. И. Смирнов				
Проект планировки территории					Стадия
Схема границ зон с особыми условиями использования территории, особо охраняемыми природными территориями, лесничествами М 1:2000					Лист
КАРТФОНД проектно-исследовательский центр					Листов
ГАП					7
8					8