


ДОКУМЕНТАЦИЯ ПО ПЛАНИРОВКЕ ТЕРРИТОРИИ (ПРОЕКТ ПЛАНИРОВКИ ТЕРРИТОРИИ И ПРОЕКТ МЕЖЕВАНИЯ ТЕРРИТОРИИ) ДЛЯ КОМПЛЕКСНОГО БЛАГОУСТРОЙСТВА КУРОРТНОЙ ЗОНЫ Г. ЕССЕНТУКИ  
 (1-й ЭТАП): УЛ. АНДЖИЕВСКОГО ОТ УЛ. ИНТЕРНАЦИОНАЛЬНОЙ ДО ПЕРЕСЕЧЕНИЯ С УЛ. СЕМАШКО, УЛ. ПОНОМАРЁВА, УЛ. ОСТРОВСКОГО ОТ ПЕРЕСЕЧЕНИЯ С УЛ. БАТАЛИНСКОЙ  
 ДО ПЕРЕСЕЧЕНИЯ С УЛ. АНДЖИЕВСКОГО, УЛ. ЛЕНИНА ОТ ПЕРЕСЕЧЕНИЯ С УЛ. ПОНОМАРЁВА ДО ПЕРЕСЕЧЕНИЯ С УЛ. СЕМАШКО В СООТВЕТСТВИИ С ПРИЛАГАЕМОЙ СХемой;  
 (2-й ЭТАП): УЛ. РАЗУМОВСКОГО ОТ ПЕРЕСЕЧЕНИЯ С УЛ. ГАЗА ДО ПЕРЕСЕЧЕНИЯ С УЛ. АНДЖИЕВСКОГО, УЛ. МЕНДЕЛЕЕВА ОТ ПЕРЕСЕЧЕНИЯ С УЛ. ВОКЗАЛЬНОЙ ДО ПЕРЕСЕЧЕНИЯ  
 С УЛ. АНДЖИЕВСКОГО, УЛ. ЛЕНИНА ОТ ПЕРЕСЕЧЕНИЯ С УЛ. РАЗУМОВСКОГО ДО ПЕРЕСЕЧЕНИЯ С УЛ. ОРДЖОНИКИДЗЕ;  
 (3-й ЭТАП): УЛ. АНДЖИЕВСКОГО ОТ ПЕРЕСЕЧЕНИЯ С УЛ. СЕМАШКО ДО ПЕРЕСЕЧЕНИЯ С УЛ. ОРДЖОНИКИДЗЕ, УЛ. РАЗУМОВСКОГО ОТ ПЕРЕСЕЧЕНИЯ С УЛ. АНДЖИЕВСКОГО  
 ДО ТЕРРИТОРИИ ФБУ САНАТОРИЯ ИМ. М. И. КАЛИНИНА, УЛ. ПЯТИГОРСКАЯ ОТ ПЕРЕСЕЧЕНИЯ С УЛ. РАЗУМОВСКОГО ДО ПЕРЕСЕЧЕНИЯ С УЛ. ОРДЖОНИКИДЗЕ, УЛ. НЕЛЮБИНА ОТ ПЕРЕСЕЧЕНИЯ  
 С УЛ. АНДЖИЕВСКОГО ДО ПЕРЕСЕЧЕНИЯ С УЛ. ПЯТИГОРСКОЙ

СХЕМА КОНСТРУКТИВНЫХ И ПЛАНИРОВОЧНЫХ РЕШЕНИЙ

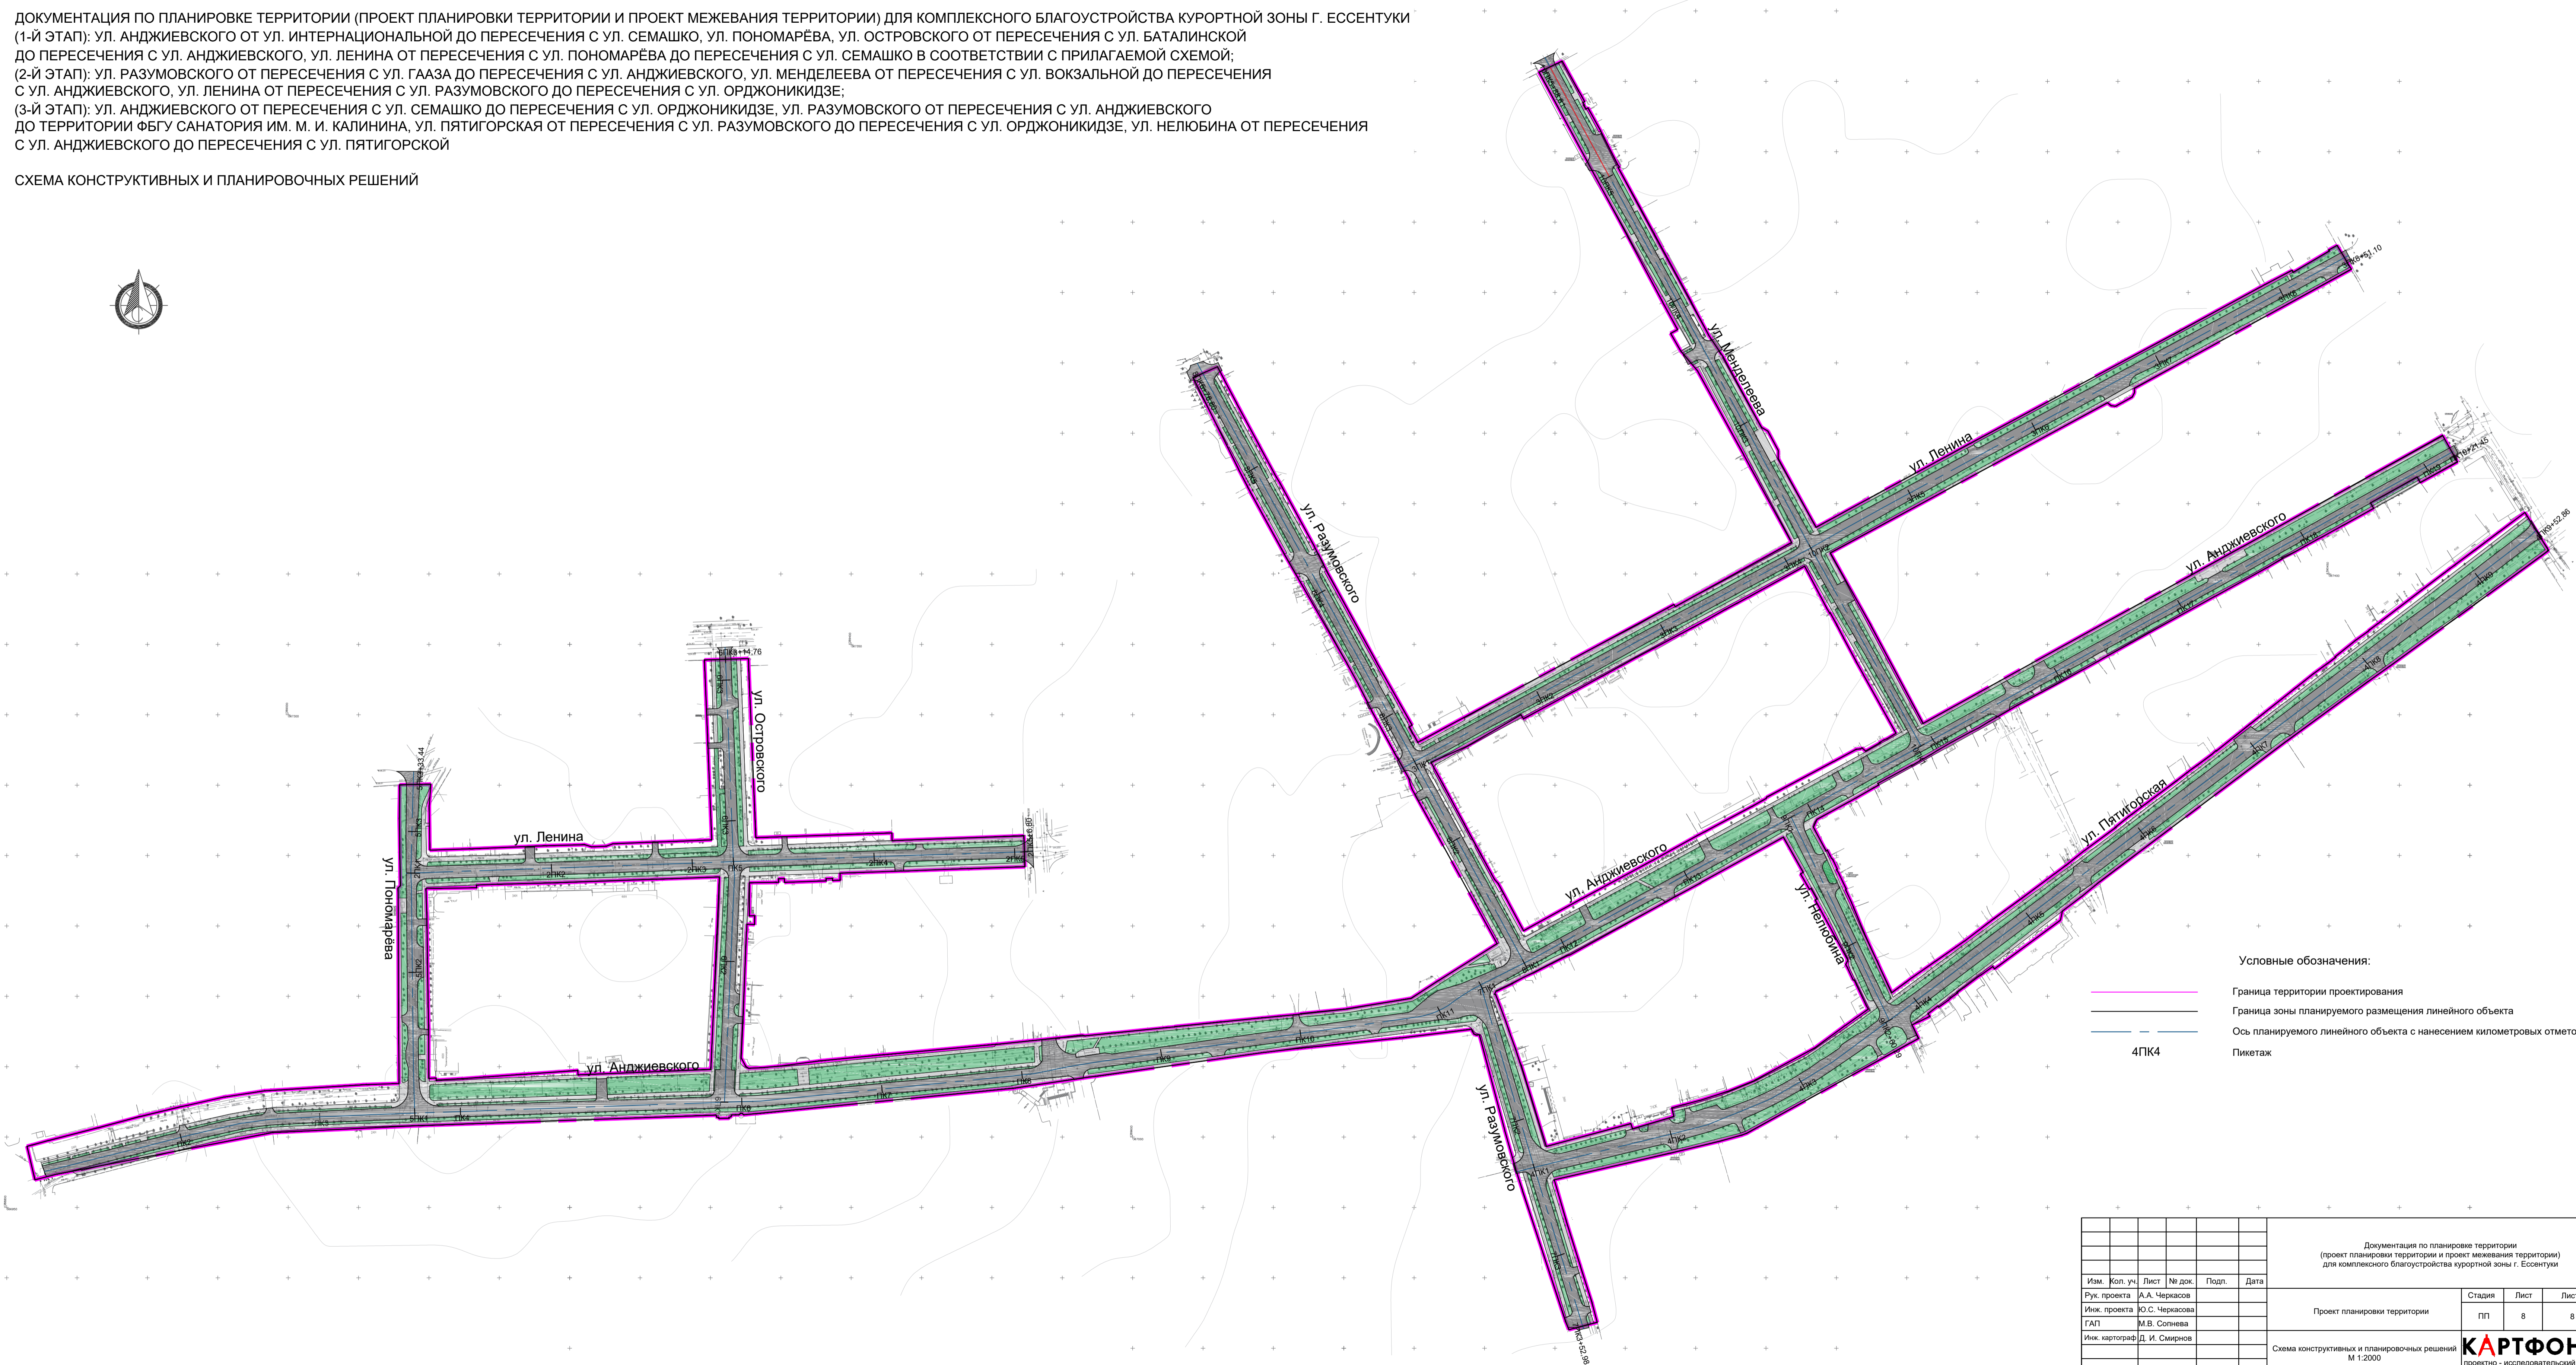

- Условные обозначения:
- Граница территории проектирования
  - Граница зоны планируемого размещения линейного объекта
  - Ось планируемого линейного объекта с нанесением километровых отметок
  - 4ПК4 Пикетаж

Документация по планировке территории (проект планировки территории и проект межевания территории) для комплексного благоустройства курортной зоны г. Ессентуки							
Изм.	Кол. уч.	Лист	№ док.	Подп.	Дата		
Рук. проекта	А.А. Черкасов						
Инж. проекта	Ю.С. Черкасова						
ГАП	М.В. Солнева						
Инж. картограф	Д. И. Смирнов						
Проект планировки территории					Стадия	Лист	Листов
Схема конструктивных и планировочных решений М 1:2000					ПП	8	8
<b>КАРТФОНД</b> проектно - исследовательский центр							