

Схема вертикальной планировки и инженерной подготовки территории М 1 : 1 000

Ведомость зданий и сооружений


№№ зданий	Этажность	Наименование объекта	Типовой проект	Кол-во кв. м	Кол-во квартир шт.	Площадь застройки м ²	Общая площадь м ²
1	5	Многоквартирный дом со встроенными помещениями общественного назначения	Проектир.	1	64	---	3418,8
2	5	Многоквартирный дом со встроенными помещениями общественного назначения	Проектир.	1	64	---	3418,8
3	5	Многоквартирный дом со встроенными помещениями общественного назначения	Проектир.	1	36	---	1847,6
4	5	Многоквартирный жилой дом	Проектир.	1	40	---	2163,0
5	5	Многоквартирный жилой дом	Проектир.	1	60	---	3045,5
6	5	Многоквартирный жилой дом	Проектир.	1	60	---	3244,5
7	5	Многоквартирный дом со встроенными помещениями общественного назначения	Проектир.	1	80	---	4326,0
8	5	Многоквартирный дом со встроенными помещениями общественного назначения	Проектир.	1	84	---	4443,2
9	5	Многоквартирный дом со встроенными помещениями общественного назначения	Проектир.	1	84	---	4443,2
10	5	Многоквартирный жилой дом	Проектир.	1	105	---	5554,0
12	1-3	Участки с многоквартирными жилыми домами	Проектир.	294	---	100x294	160x294
ОБЩЕСТВЕННЫЕ ЗДАНИЯ И СООРУЖЕНИЯ							
11	3	Общеобразовательная школа на 1000 мест	Ранее запроект.	1	---	6861,0	22159,0
13		ГРПШ	Сущ.	1	---	---	---
14		ГРПШ	Проектир.	1	---	---	---
15		Трансформаторная подстанция	Ранее запроект.	1	---	---	---
16		Трансформаторная подстанция	Сущ.	1	---	---	---
17	1	Пункт технического обслуживания микрорайона	Проектир.	1	---	153,0	---
18	1	Участок пожарной депо на 2 а/м	Проектир.	1	---	168,0	---
19	1	Трансформаторная подстанция	Проектир.	1	---	---	---
20	1	Трансформаторная подстанция	Проектир.	1	---	---	---
Р		Автозастопки на 607 м/мест	Проектир.	4	---	---	---
М		Хозяйственная площадка	Проектир.	4	---	---	---
А		Автобусная остановка (городской тр-т)	Проектир.	10	---	---	---

УСЛОВНЫЕ ОБОЗНАЧЕНИЯ

- 5-этажный жилой дом
- Здание школы на 1000 мест
- 5-этажный жилой дом с общественными помещениями
- Объекты коммунально-бытового обслуживания
- Граница отвода участка проектирования (37,1га)
- Граница размещения объектов индивидуального строительства.
- красная отметка
- черная отметка
- 5
- уклон в промилях
- 23
- направление уклона
- 77.03
- расстояние между характерными точками рельефа
- оси улиц и дорог

- ПРИМЕЧАНИЯ:**
- Настоящий проект разработан на топографической съемке, выполненной ИП Домницкий А.В. г. Ессентуки в 2023г.
 - Проработка графического материала соответствует масштабу 1:1000.
 - Настоящий проект соответствует строительным нормам и правилам, действующим в Российской Федерации.
 - Данный лист читать совместно с листами 1, 3.

		03-ПИР/ИП-2023-ПП2			
		Проект планировки территории микрорайона "Северный-3" в северной части города Ессентуки Ставропольского края			
Изм.	Кол-во	Лист	Ном.	Подп.	Дата
Разработ.	Курсиш				
Проверил					
		Общепланировочные чертежи		Стадия	Лист
				пп	5
		Схема вертикальной планировки и инженерной подготовки территории М 1 : 1 000		ИП	Строженко
				Сергей Александрович	г. Ессентуки
				675x950	

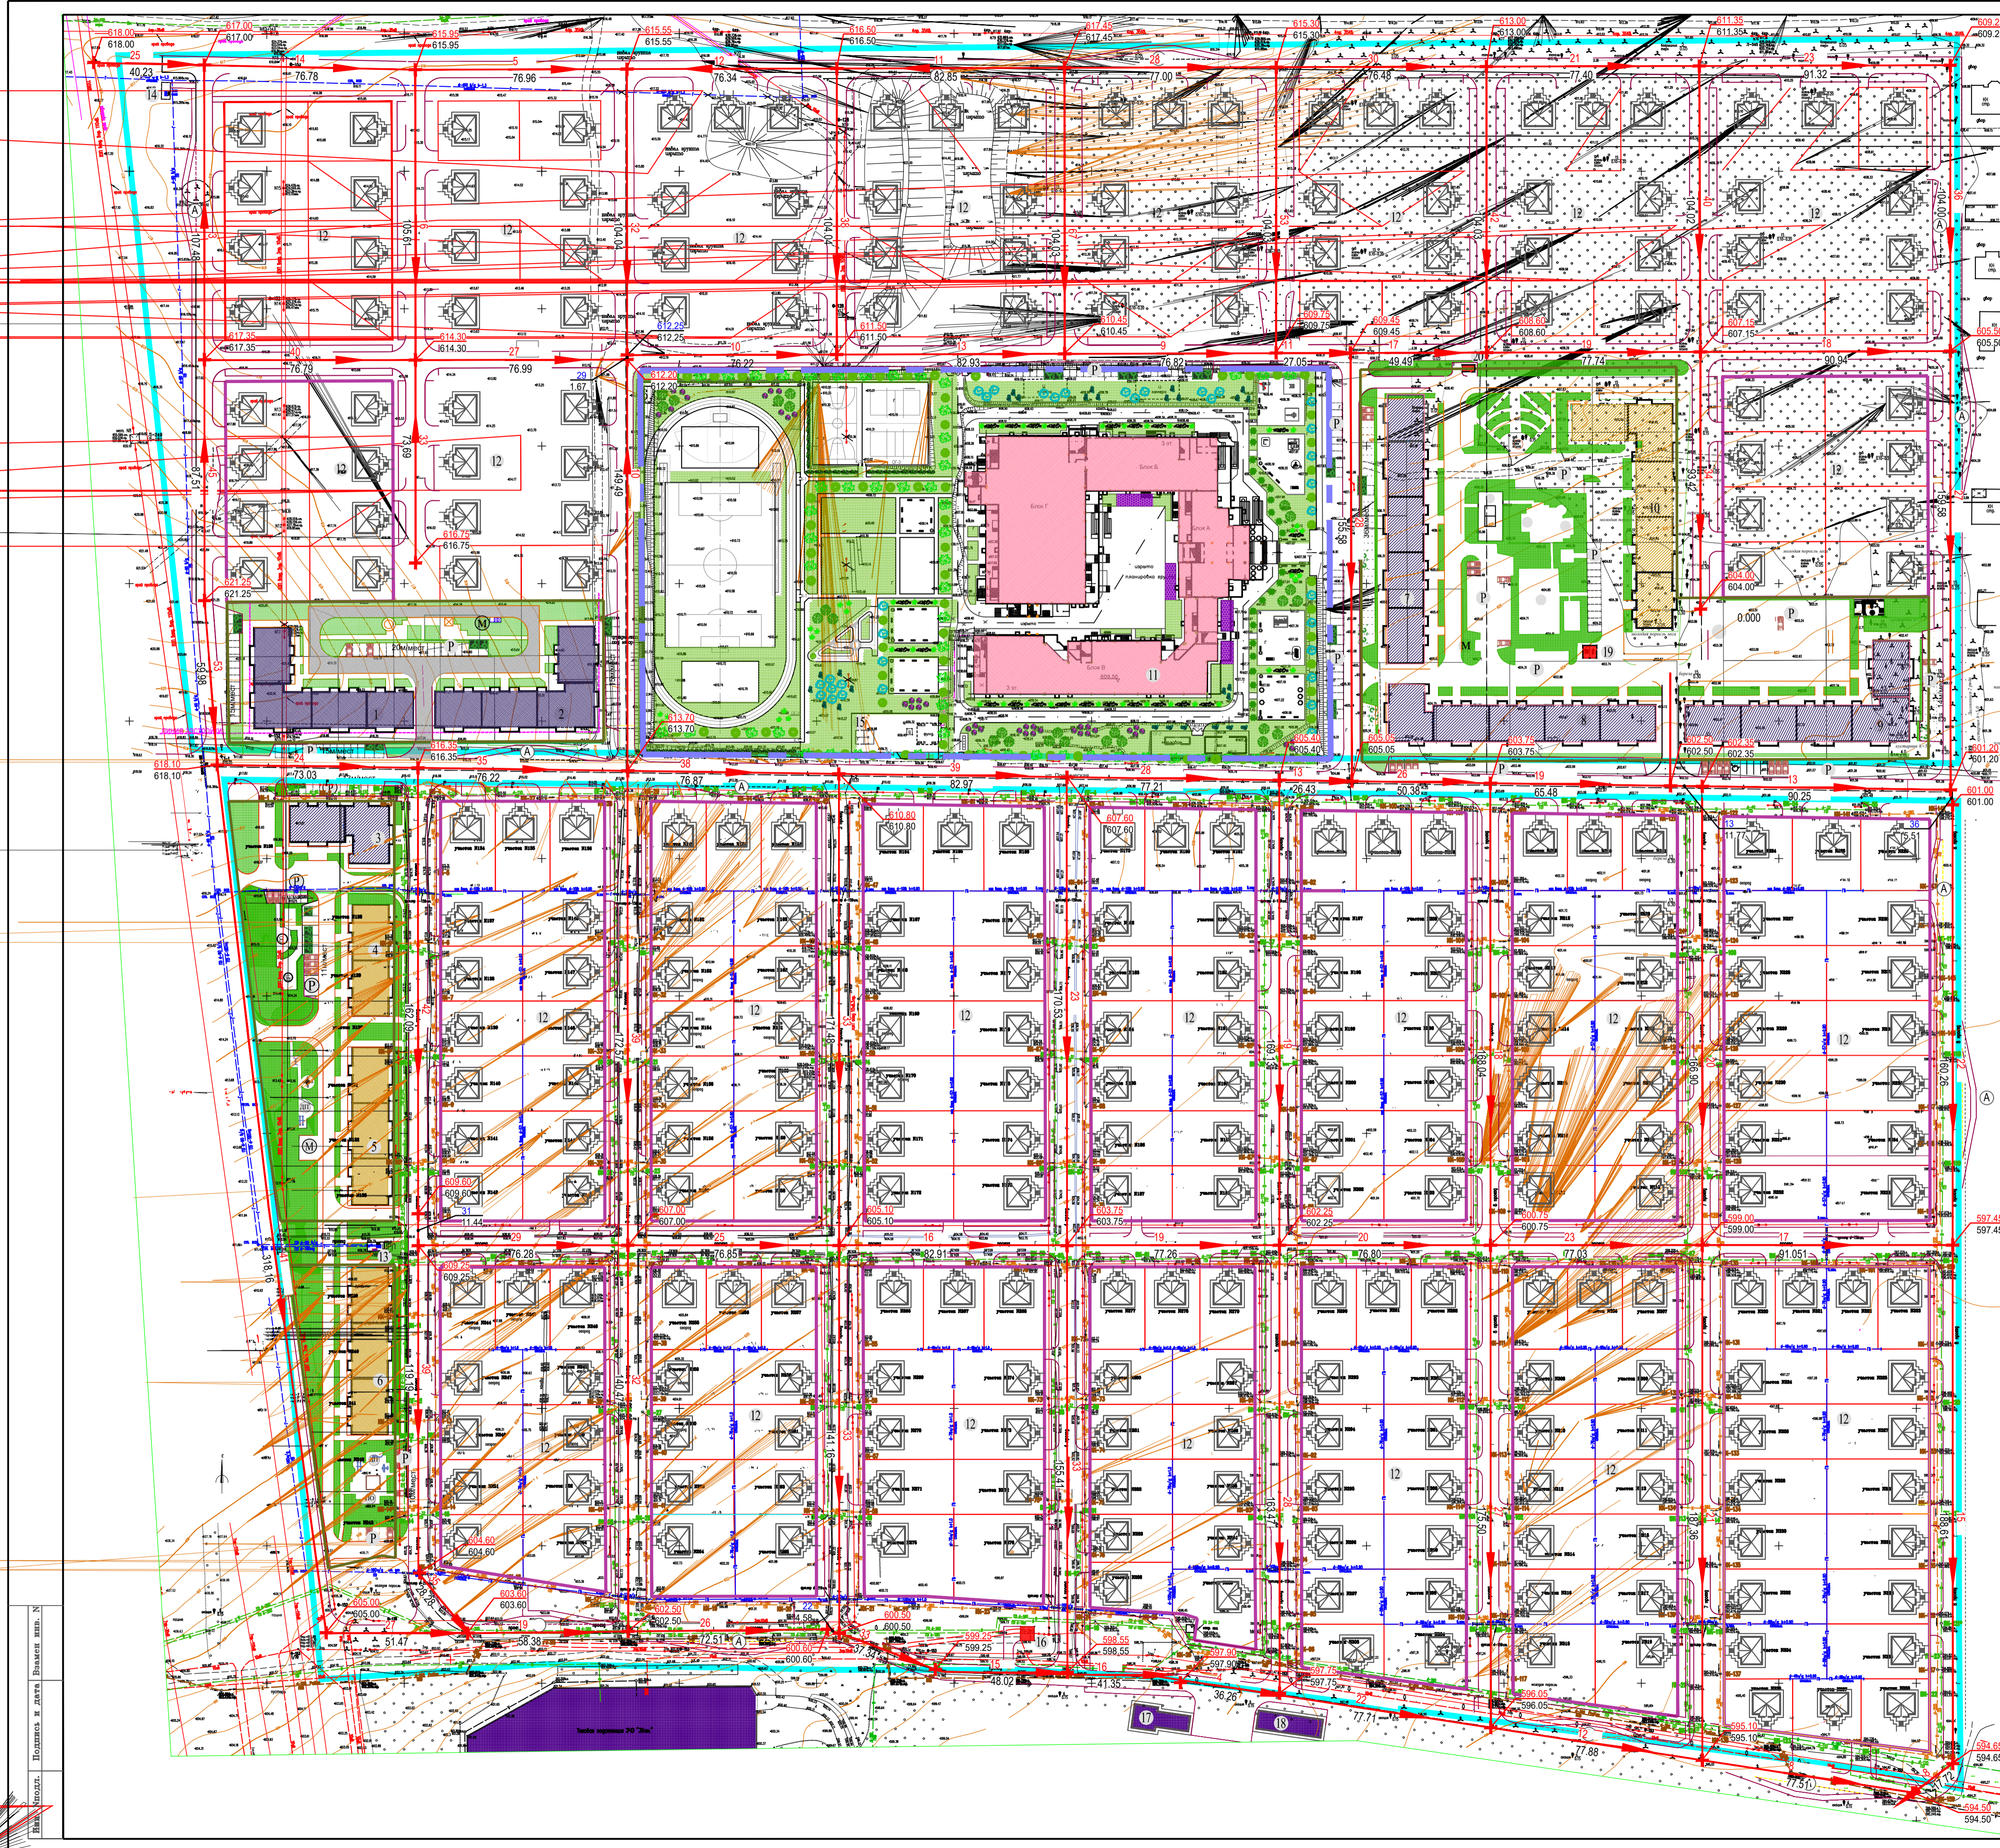

ИП Домницкий А.В. Подпись и дата: 2023 г. 15.08.2023