


СХЕМА ВЕРТИКАЛЬНОЙ ПЛАНИРОВКИ, ИНЖЕНЕРНОЙ ПОДГОТОВКИ И ИНЖЕНЕРНОЙ ЗАЩИТЫ ТЕРРИТОРИИ. М 1:2000

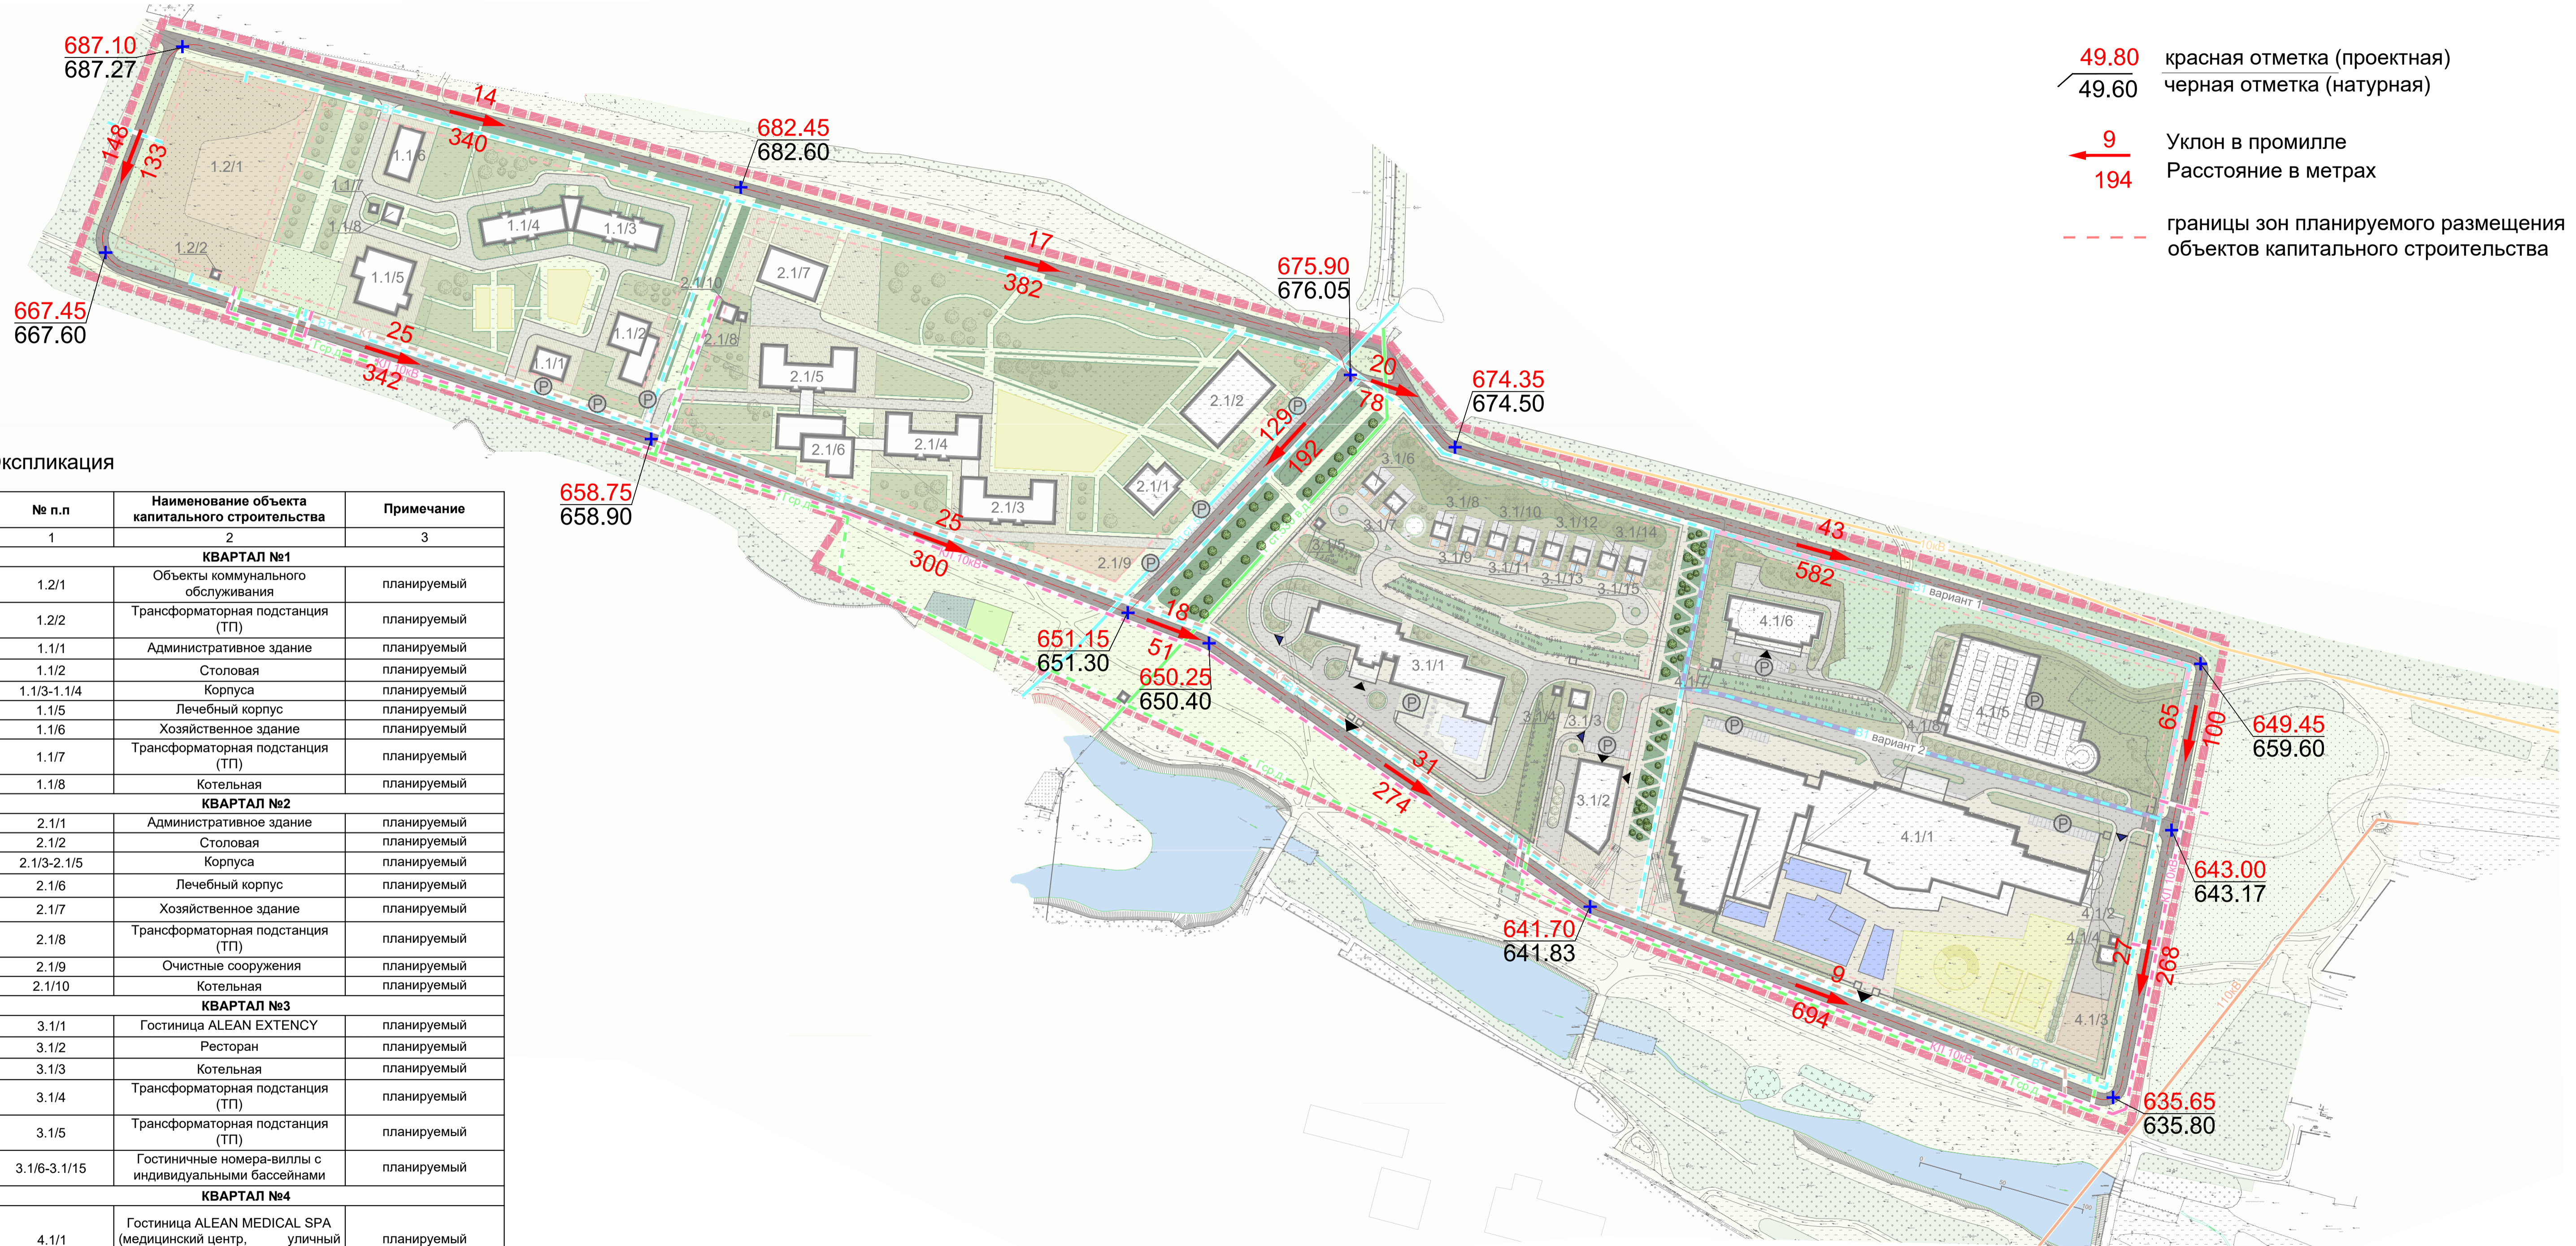

- 687.10 / 687.27 красная отметка (проектная)
- 49.60 черная отметка (натурная)
- 9 Уклон в промилле
- 194 Расстояние в метрах
- границы зон планируемого размещения объектов капитального строительства

Экспликация

№ п.п	Наименование объекта капитального строительства	Примечание
1	2	3
КВАРТАЛ №1		
1.2/1	Объекты коммунального обслуживания	планируемый
1.2/2	Трансформаторная подстанция (ТП)	планируемый
1.1/1	Административное здание	планируемый
1.1/2	Столовая	планируемый
1.1/3-1.1/4	Корпуса	планируемый
1.1/5	Лечебный корпус	планируемый
1.1/6	Хозяйственное здание	планируемый
1.1/7	Трансформаторная подстанция (ТП)	планируемый
1.1/8	Котельная	планируемый
КВАРТАЛ №2		
2.1/1	Административное здание	планируемый
2.1/2	Столовая	планируемый
2.1/3-2.1/5	Корпуса	планируемый
2.1/6	Лечебный корпус	планируемый
2.1/7	Хозяйственное здание	планируемый
2.1/8	Трансформаторная подстанция (ТП)	планируемый
2.1/9	Очистные сооружения	планируемый
2.1/10	Котельная	планируемый
КВАРТАЛ №3		
3.1/1	Гостиница ALEAN EXTENCY	планируемый
3.1/2	Ресторан	планируемый
3.1/3	Котельная	планируемый
3.1/4	Трансформаторная подстанция (ТП)	планируемый
3.1/5	Трансформаторная подстанция (ТП)	планируемый
3.1/6-3.1/15	Гостиничные номера-виллы с индивидуальными бассейнами	планируемый
КВАРТАЛ №4		
4.1/1	Гостиница ALEAN MEDICAL SPA (медицинский центр, уличный бассейн термального комплекса)	планируемый
4.1/2	Трансформаторная подстанция (ТП)	планируемый
4.1/3	Очистные сооружения	планируемый
4.1/4	Котельная	планируемый
4.1/5	Многоуровневая парковка	планируемый
4.1/6	Гостиничный корпус	планируемый
4.1/7	Трансформаторная подстанция (ТП)	планируемый
4.1/8	Трансформаторная подстанция (ТП)	планируемый

Примечание:
инженерная подготовка и инженерная защита территории предусматривается на следующем этапе проектирования

				Документация по планировке территории (проект планировки территории и проект межевания территории) в границах земельных участков с кадастровыми номерами: 26:30:100102:1234, 26:30:100102:1235, 26:30:100102:1236, 26:30:100102:1233, 26:30:100102:1232				
изм.	колич.	лист	подк.	подпись	дата	стадия	лист	листов
						Проект планировки территории (материалы по обоснованию)	ПП	2.6
Нач.управл.	Хозяинова Н.Л.					Схема вертикальной планировки, инженерной подготовки и инженерной защиты территории. М 1:2000		ГРАДОСТРОИТЕЛЬСТВА
Нач.отд.	Исмаилова Н.В.							
ГАП	Варшавская Я.М.							
Рук.группы	Зинченко Н.Ю.							
Вед.архит.	Костенко М.В.							