


ПРЕДЛОЖЕНИЯ ПО РАЗМЕЩЕНИЮ СЕТЕЙ И ОБЪЕКТОВ ИНЖЕНЕРНОЙ ИНФРАСТРУКТУРЫ. М 1:2000

Сети инженерной инфраструктуры

- Существующий хозяйственно-питьевой водопровод
- Планируемый хозяйственно-питьевой водопровод
- Планируемая хозяйственно-бытовая канализация
- Существующая ВЛ 110 кВ
- Существующая ВЛ 10 кВ
- Планируемая КП 10 кВ
- Существующий газопровод высокого давления
- Планируемый газопровод среднего давления

Экспликация

№ п.п	Наименование объекта капитального строительства	Примечание
1	2	3
КВАРТАЛ №1		
1.2/1	Объекты коммунального обслуживания	планируемый
1.2/2	Трансформаторная подстанция (ТП)	планируемый
1.1/1	Административное здание	планируемый
1.1/2	Столовая	планируемый
1.1/3-1.1/4	Корпуса	планируемый
1.1/5	Лечебный корпус	планируемый
1.1/6	Хозяйственное здание	планируемый
1.1/7	Трансформаторная подстанция (ТП)	планируемый
1.1/8	Котельная	планируемый
КВАРТАЛ №2		
2.1/1	Административное здание	планируемый
2.1/2	Столовая	планируемый
2.1/3-2.1/5	Корпуса	планируемый
2.1/6	Лечебный корпус	планируемый
2.1/7	Хозяйственное здание	планируемый
2.1/8	Трансформаторная подстанция (ТП)	планируемый
2.1/9	Очистные сооружения	планируемый
2.1/10	Котельная	планируемый
КВАРТАЛ №3		
3.1/1	Гостиница ALEAN EXTENCY	планируемый
3.1/2	Ресторан	планируемый
3.1/3	Котельная	планируемый
3.1/4	Трансформаторная подстанция (ТП)	планируемый
3.1/5	Трансформаторная подстанция (ТП)	планируемый
3.1/6-3.1/15	Гостиничные номера-виллы с индивидуальными бассейнами	планируемый
КВАРТАЛ №4		
4.1/1	Гостиница ALEAN MEDICAL SPA (медицинский центр, уличный бассейн термального комплекса)	планируемый
4.1/2	Трансформаторная подстанция (ТП)	планируемый
4.1/3	Очистные сооружения	планируемый
4.1/4	Котельная	планируемый
4.1/5	Многоуровневая парковка	планируемый
4.1/6	Гостиничный корпус	планируемый
4.1/7	Трансформаторная подстанция (ТП)	планируемый
4.1/8	Трансформаторная подстанция (ТП)	планируемый

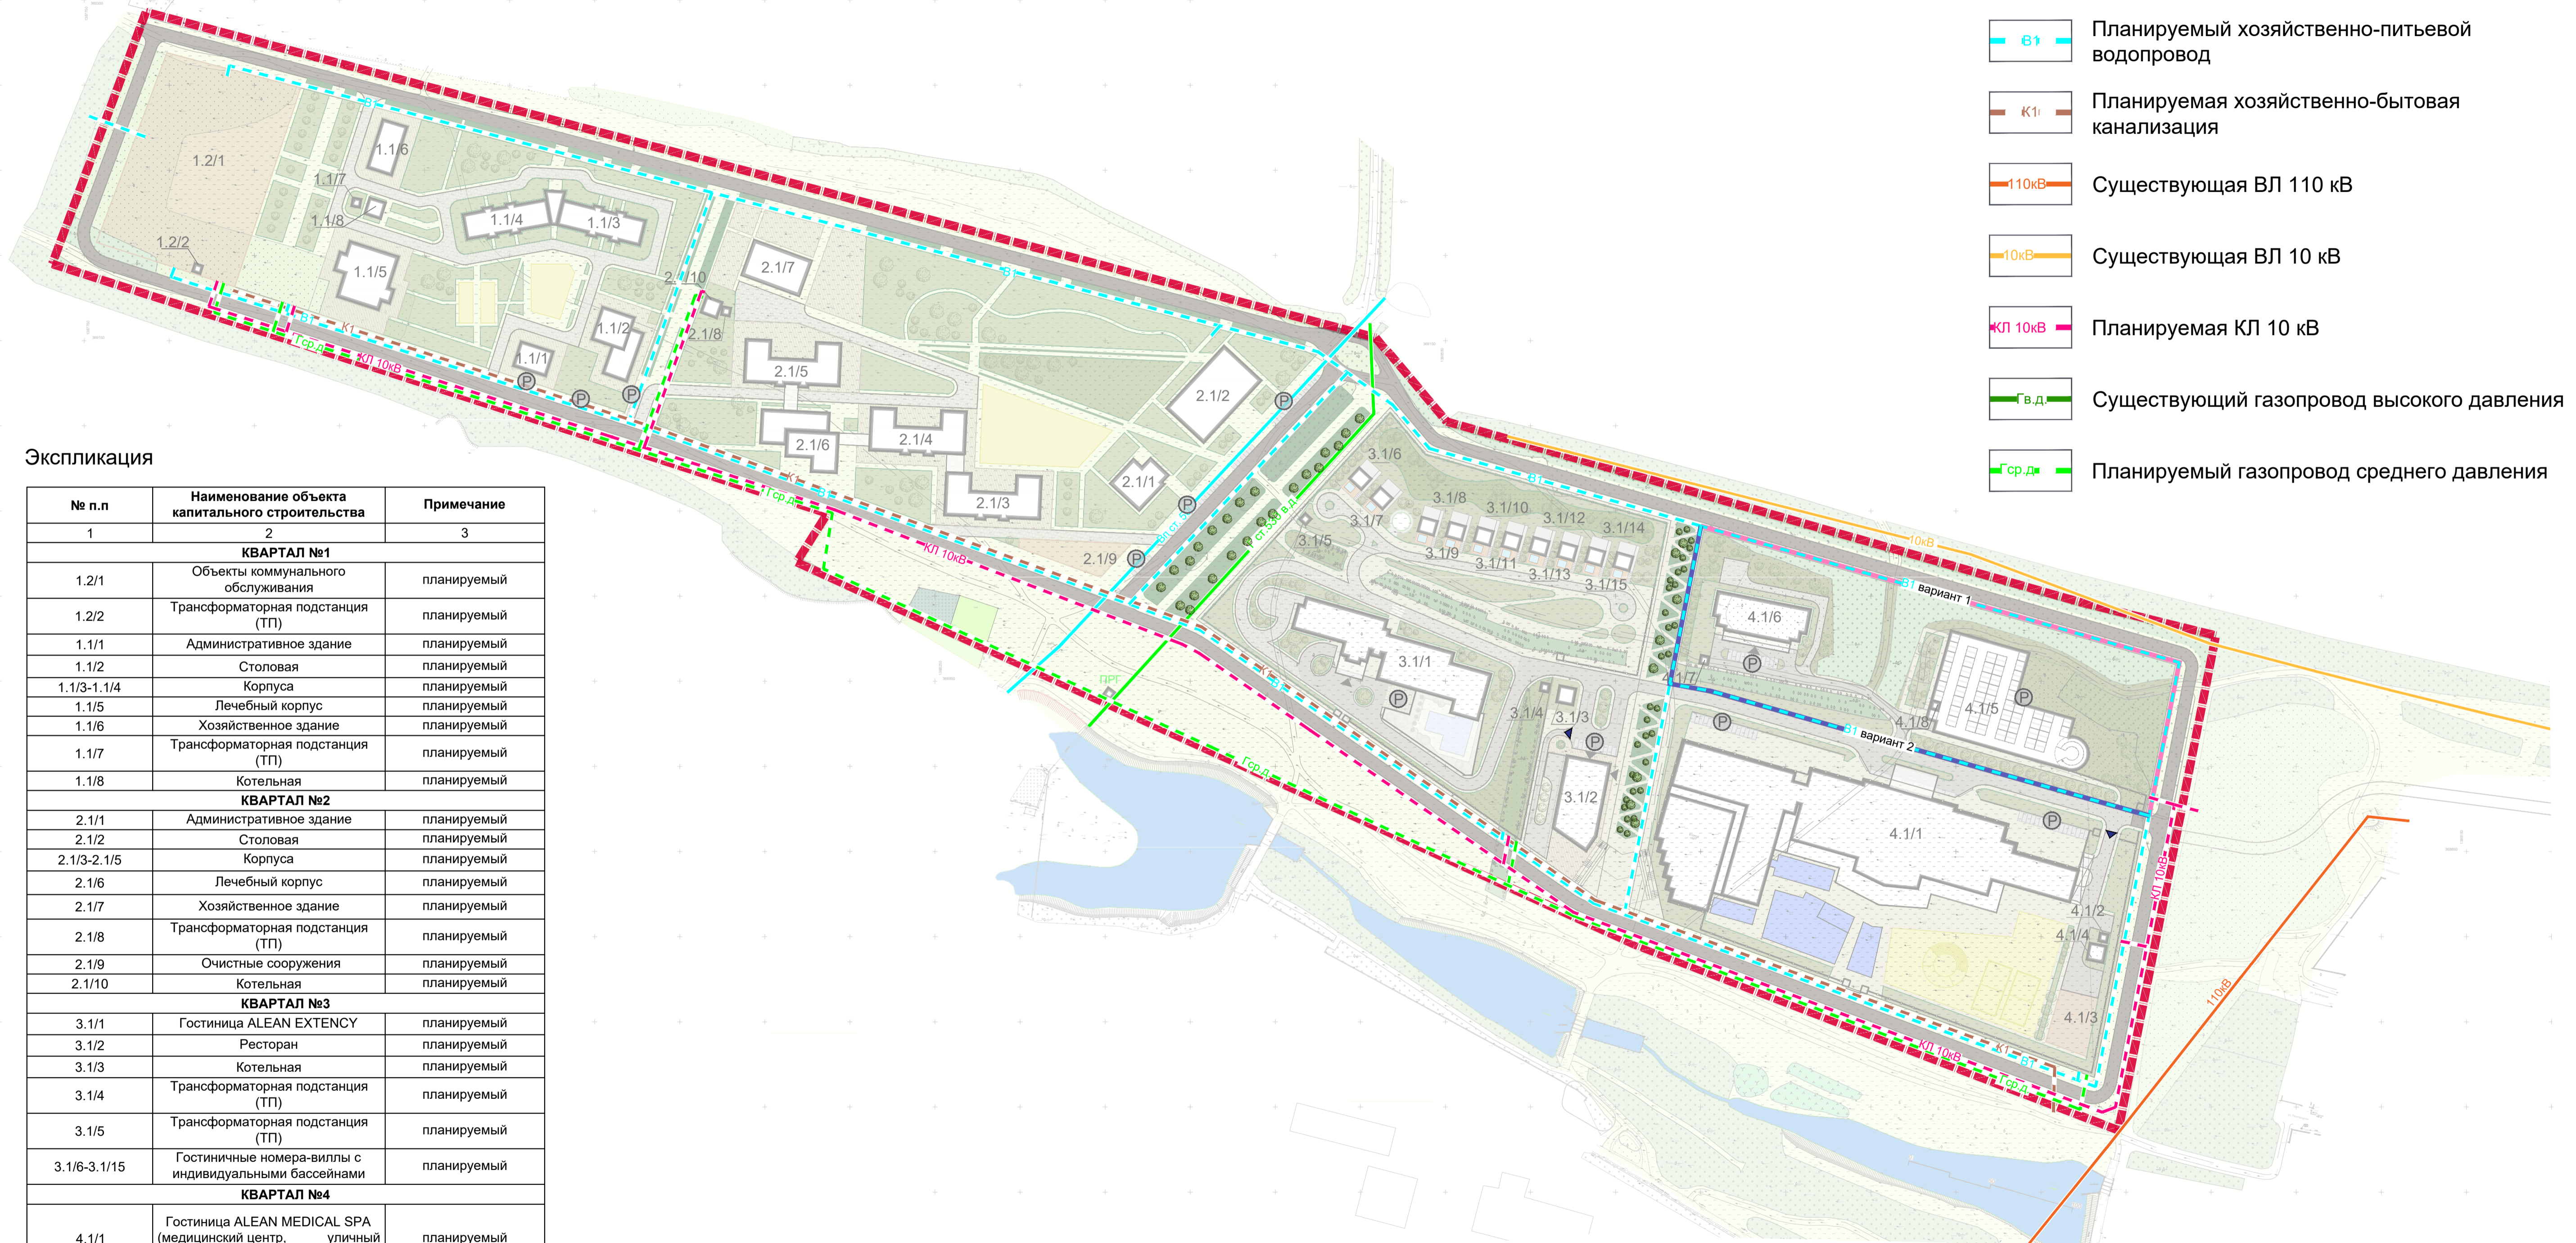

Примечание:
Сети и сооружения инженерной инфраструктуры показаны схематично

Документация по планировке территории (проект планировки территории и проект межевания территории) в границах земельных участков с кадастровыми номерами: 26:30:100102:1234, 26:30:100102:1235, 26:30:100102:1236, 26:30:100102:1233, 26:30:100102:1232							
изм.	колич.	лист	подк.	подпись	дата		
Проект планировки территории (материалы по обоснованию)					стадия ПП	лист 2.7	листов
Нач.управл. Хозяинова Н.Л. Нач.отд. Исмаилова Н.В. ГАП Варшавская Я.М. Гл. инженер Смирнов Н.Б. Нач.ОТИИ Кеда Д.С.				Предложения по размещению сетей и объектов инженерной инфраструктуры. М 1:2000			